

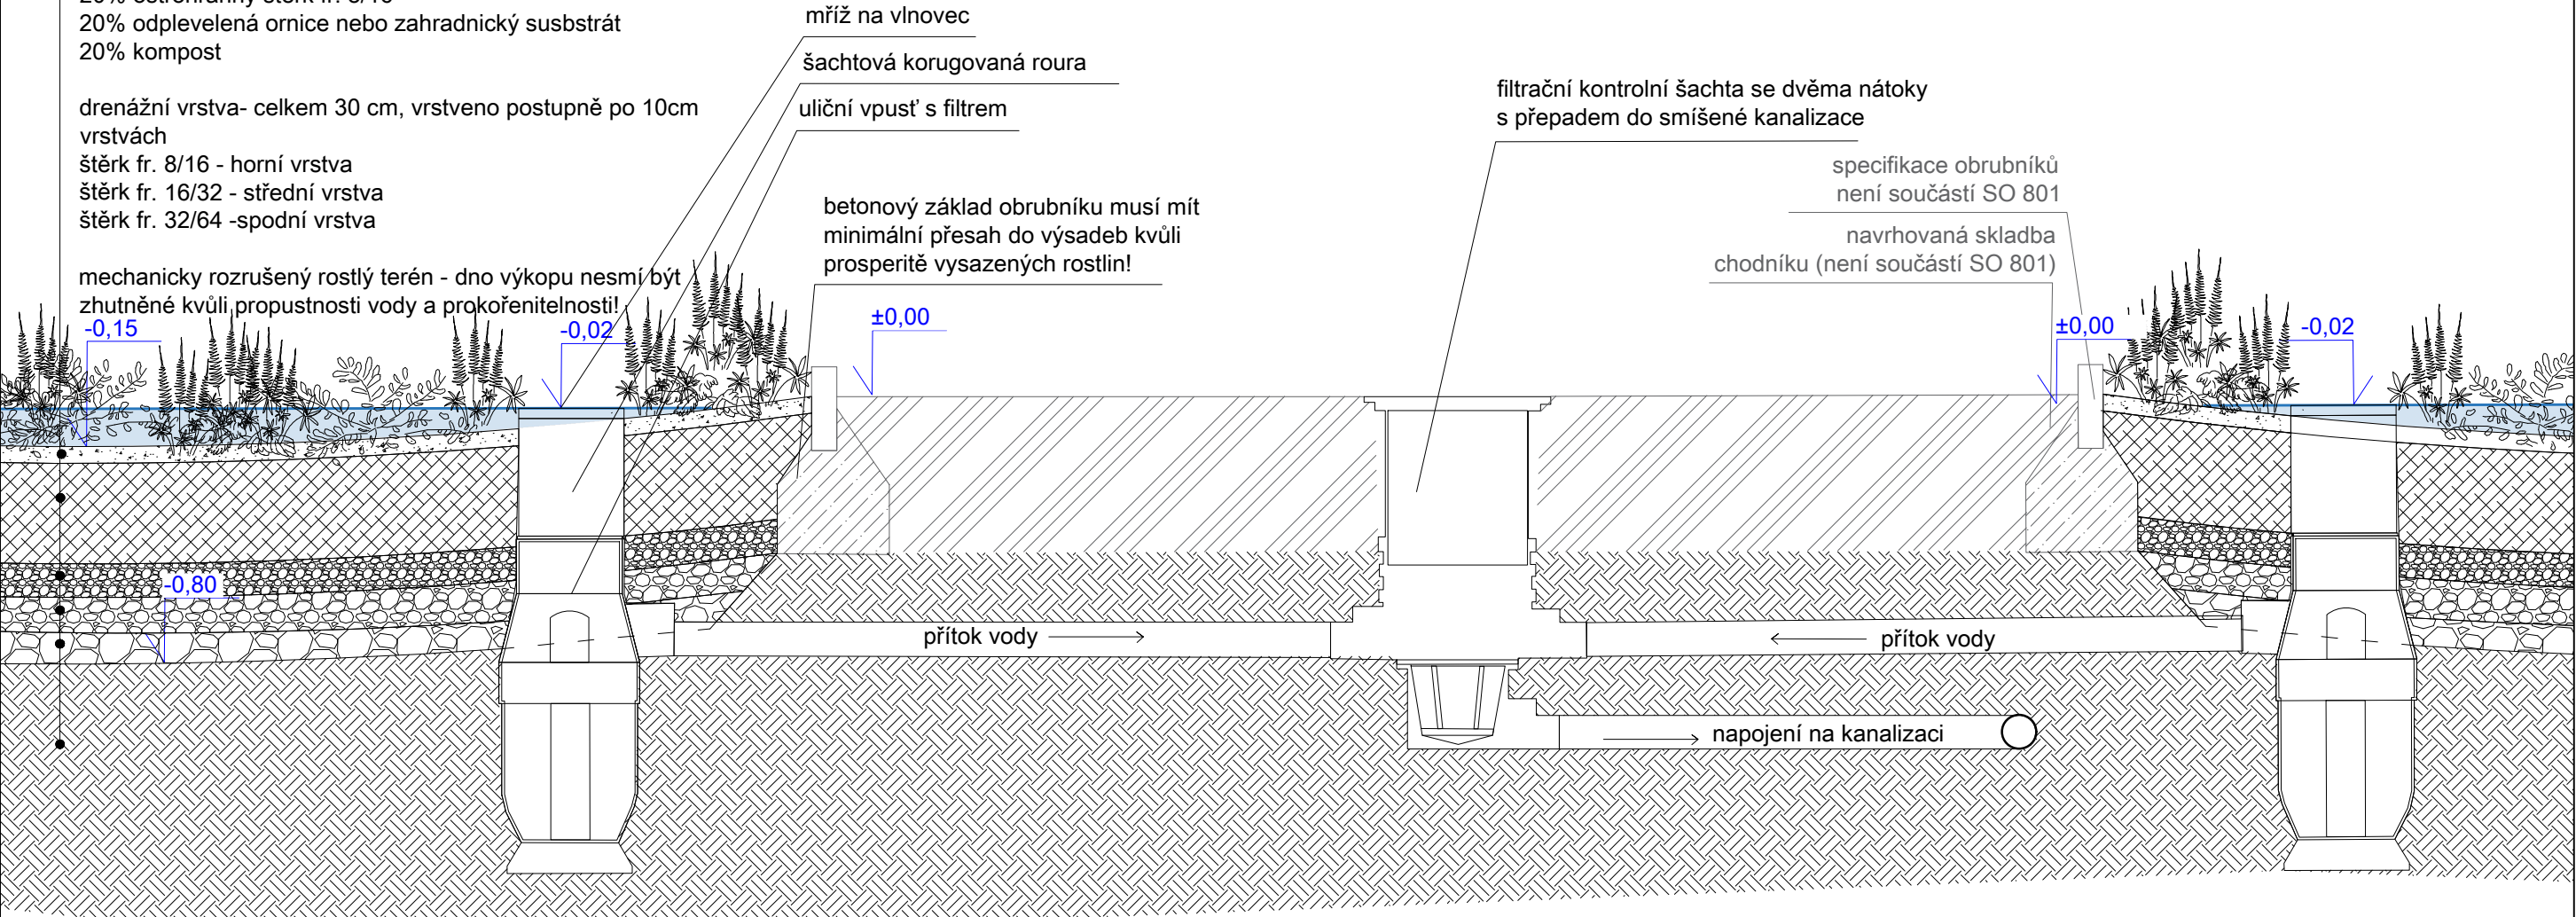
ODVODŇOVACÍ PLOCHA KOMUNIKACE - JIŽNÍ STRANA ULICE
VZOROVÝ ŘEZ

vrstva mulče - ostrohranný štěrk fr. 4/8 v tl. 5 cm

retenční substrát v tl. 30 cm - složení (v %obj.):
40% písek
20% ostrohranný štěrk fr. 8/16
20% odplevelená ornice nebo zahradnický susbstrát
20% kompost

drenážní vrstva- celkem 30 cm, vrstveno postupně po 10cm
vrstvách
štěrk fr. 8/16 - horní vrstva
štěrk fr. 16/32 - střední vrstva
štěrk fr. 32/64 -spodní vrstva

mechanicky rozrušený rostlý terén - dno výkopu nesmí být
zhutněné kvůli propustnosti vody a prokořenitelnosti!



pozn.

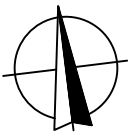
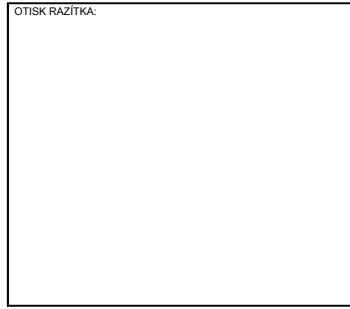
Maximální hloubka zadržení vody v průlehu je 13 cm (k úrovni bezpečnostního přelivu).

Objekt musí být vybaven bezpečnostním přelivem. Bezpečnostní přeliv je vertikální plastová trubka s napojením do smíšené/dešťové kanalizace, horní úroveň přepadu odpovídá maximální návrhové hladině nadržení vody v průlehu.

Sklony svahů průlehu mírné (ideálně max. 1:3).

Nátoky jsou řešeny povrchově jako boční přes přerušované/zapuštěné obrubníky.

ČÍSLO REVIZE	DATUM REVIZE	POPIS REVIZE
2.	----	----
1.	----	----

GENERALNÍ PROJEKTANT:		SOURADNICOVÝ SYSTÉM S-JTSK VÝŠKOVÝ SYSTÉM B.P.V. 	OTISK RAZÍTKA: 
PROJEKCE DOPRAVNÍ FILIP s.r.o. Švermova 1338, 413 01 Roudnice nad Labem tel.: 416 831 624 IČO: 28714792, DIČ: CZ28714792 HIP: Ing. Václav Fišer			
Investor: Město Roudnice nad Labem, Karlovo náměstí 21, 413 01 Roudnice nad Labem			
KÚ: Roudnice nad Labem (741647)			

Zodpovědný projektant: Ing. Martina Imramovská, Ph.D.		ZPRACOVATEL ČÁSTI:  krajinařská architektura M²
Vypracoval: Ing. Markéta Šindlarová		

Datum:	12/2025	Číslo zakázky:	23-042	Formátů A4:	6	Stupeň:	DPS	
Zakázka:	ROUDNICE NAD LABEM - REKONSTRUKCE ULICE PROKOPOVA					Měřítko:	1:20	Paré:
Příloha:	TECHNICKÉ DETAILY - ODVODŇOVACÍ PLOCHA (VSAK) - JIŽNÍ STRANA					Číslo přílohy:	D.801.11	