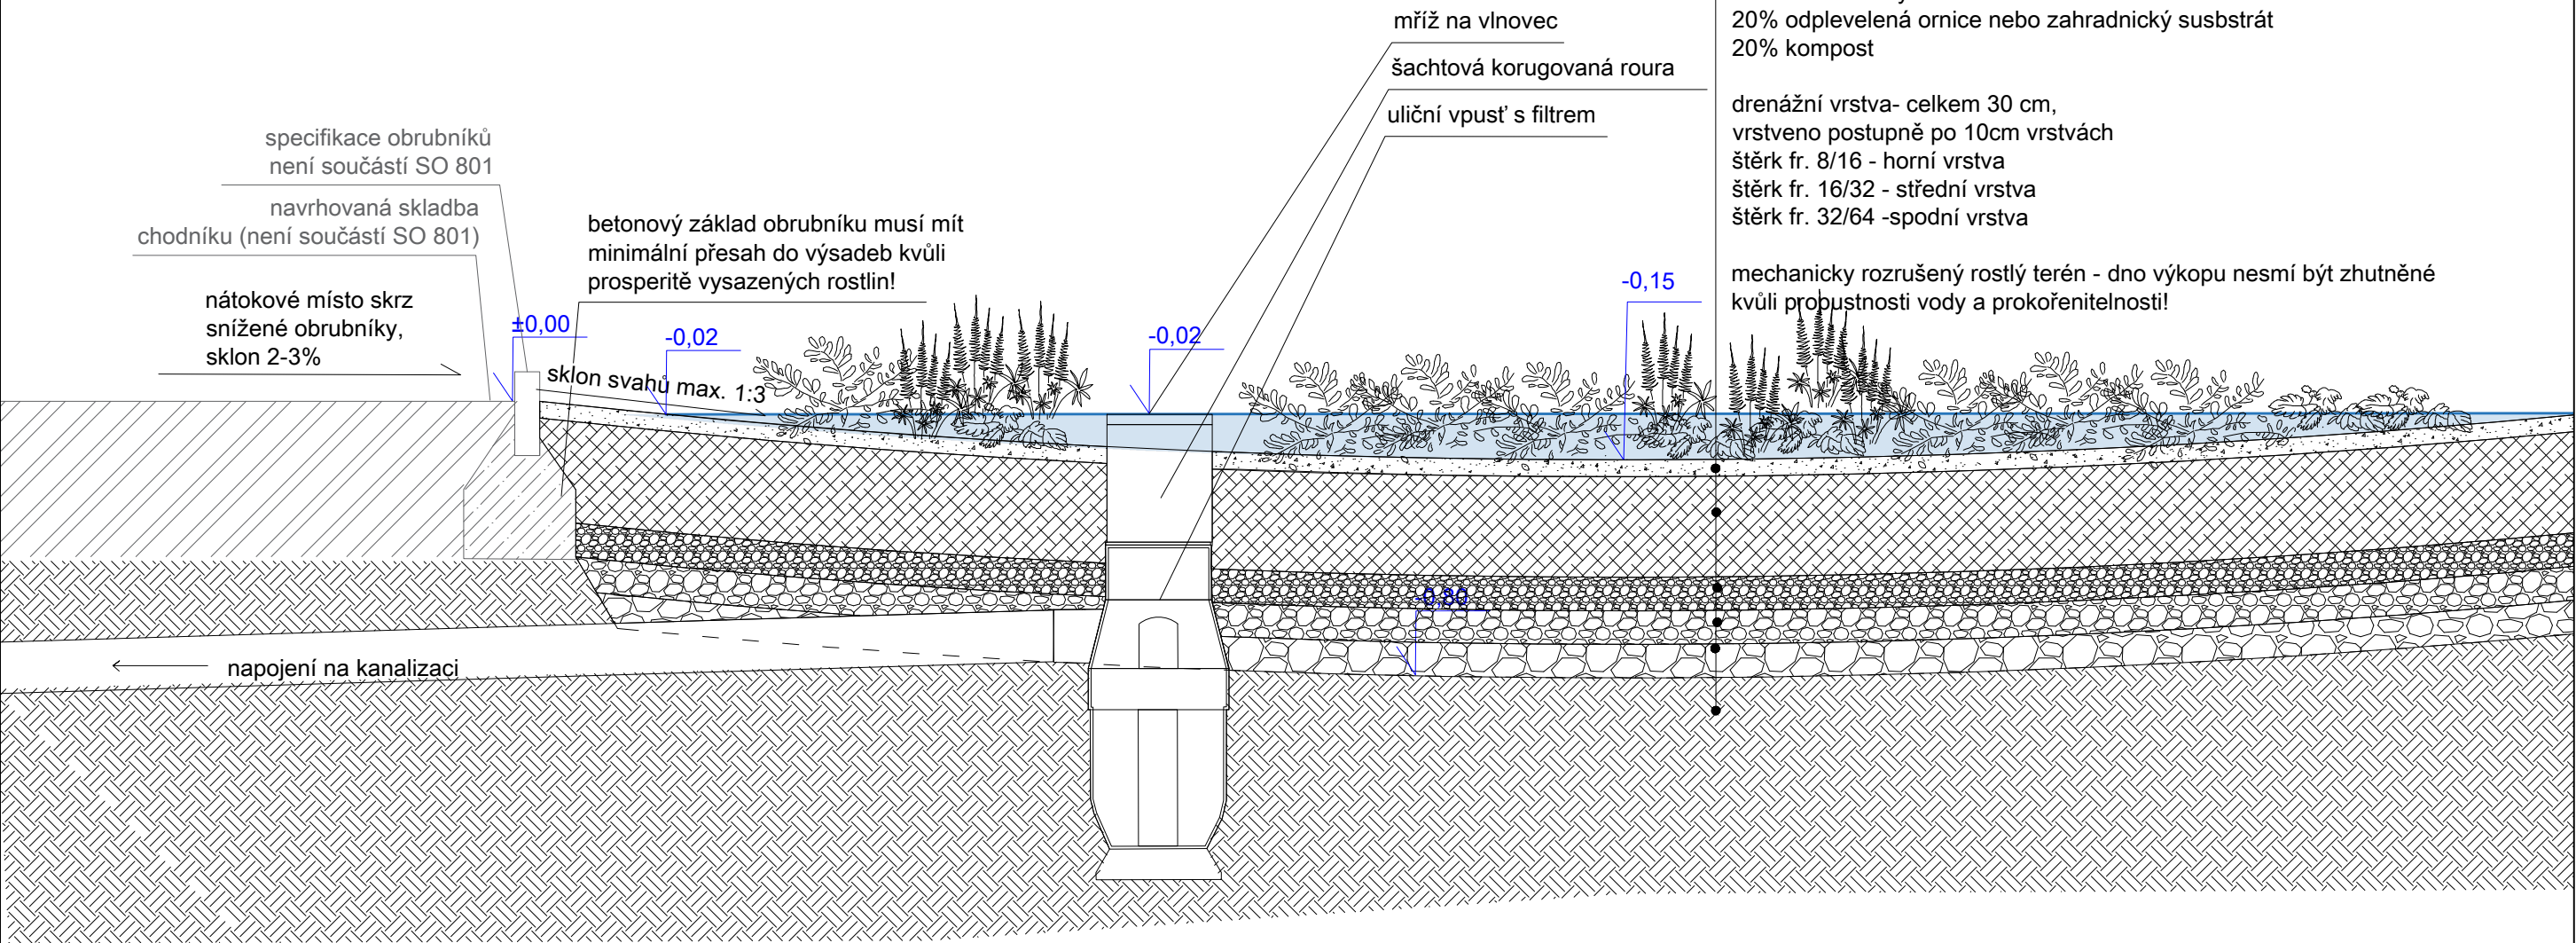


ODVODŇOVACÍ PLOCHA (VSAK) - SEVERNÍ STRANA ULICE
VZOROVÝ PODÉLNÝ ŘEZ



pozn.

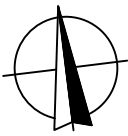
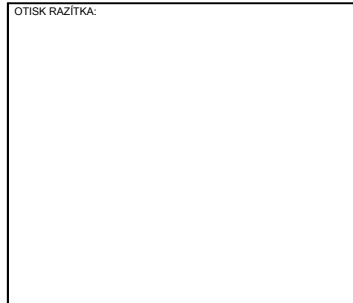
Maximální hloubka zadržení vody v průlehu je 15 cm.

Objekt musí být vybaven bezpečnostním přelivem. Bezpečnostní přeliv je vertikální plastová trubka s napojením do smíšené/dešťové kanalizace, horní úroveň přepadu odpovídá maximální návrhové hladině nadržení vody v průlehu.

Sklony svahů průlehu mírné (ideálně max. 1:3).

Nátoky jsou řešeny povrchově jako boční přes přerušované/zapuštěné obrubníky.

ČÍSLO REVIZE	DATUM REVIZE	POPIS REVIZE
2.	----	----
1.	----	----

GENERÁLNÍ PROJEKTANT:  PROJEKCE DOPRAVNÍ FILIP s.r.o. Švermova 1338, 413 01 Roudnice nad Labem tel.: 416 831 624 IČO: 28714792, DIČ: CZ28714792 HIP: Ing. Václav Fišer		SOUŘADNICOVÝ SYSTÉM S-JTSK VÝŠKOVÝ SYSTÉM B.P.V. 	OTISK RAZÍTKA: 
Investor: Město Roudnice nad Labem, Karlovo náměstí 21, 413 01 Roudnice nad Labem			
KÚ: Roudnice nad Labem (741647)			

Zodpovědný projektant: Ing. Martina Imramovská, Ph.D.		ZPRACOVATEL ČÁSTI: 
Vypracoval: Ing. Markéta Šindlarová		

Datum:	12/2025	Číslo zakázky:	23-042	Formátů A4:	6	Stupeň:	DPS	
Zakázka:	ROUDNICE NAD LABEM - REKONSTRUKCE ULICE PROKOPOVA					Měřítko:	1:20	Paré:
Příloha:	TECHNICKÉ DETAILY - ODVODŇOVACÍ PLOCHA (VSAK) - SEVERNÍ STRANA					Číslo přílohy:	D.801.12	