


TRAVNATÝ PRŮLEH VZOROVÝ ŘEZ

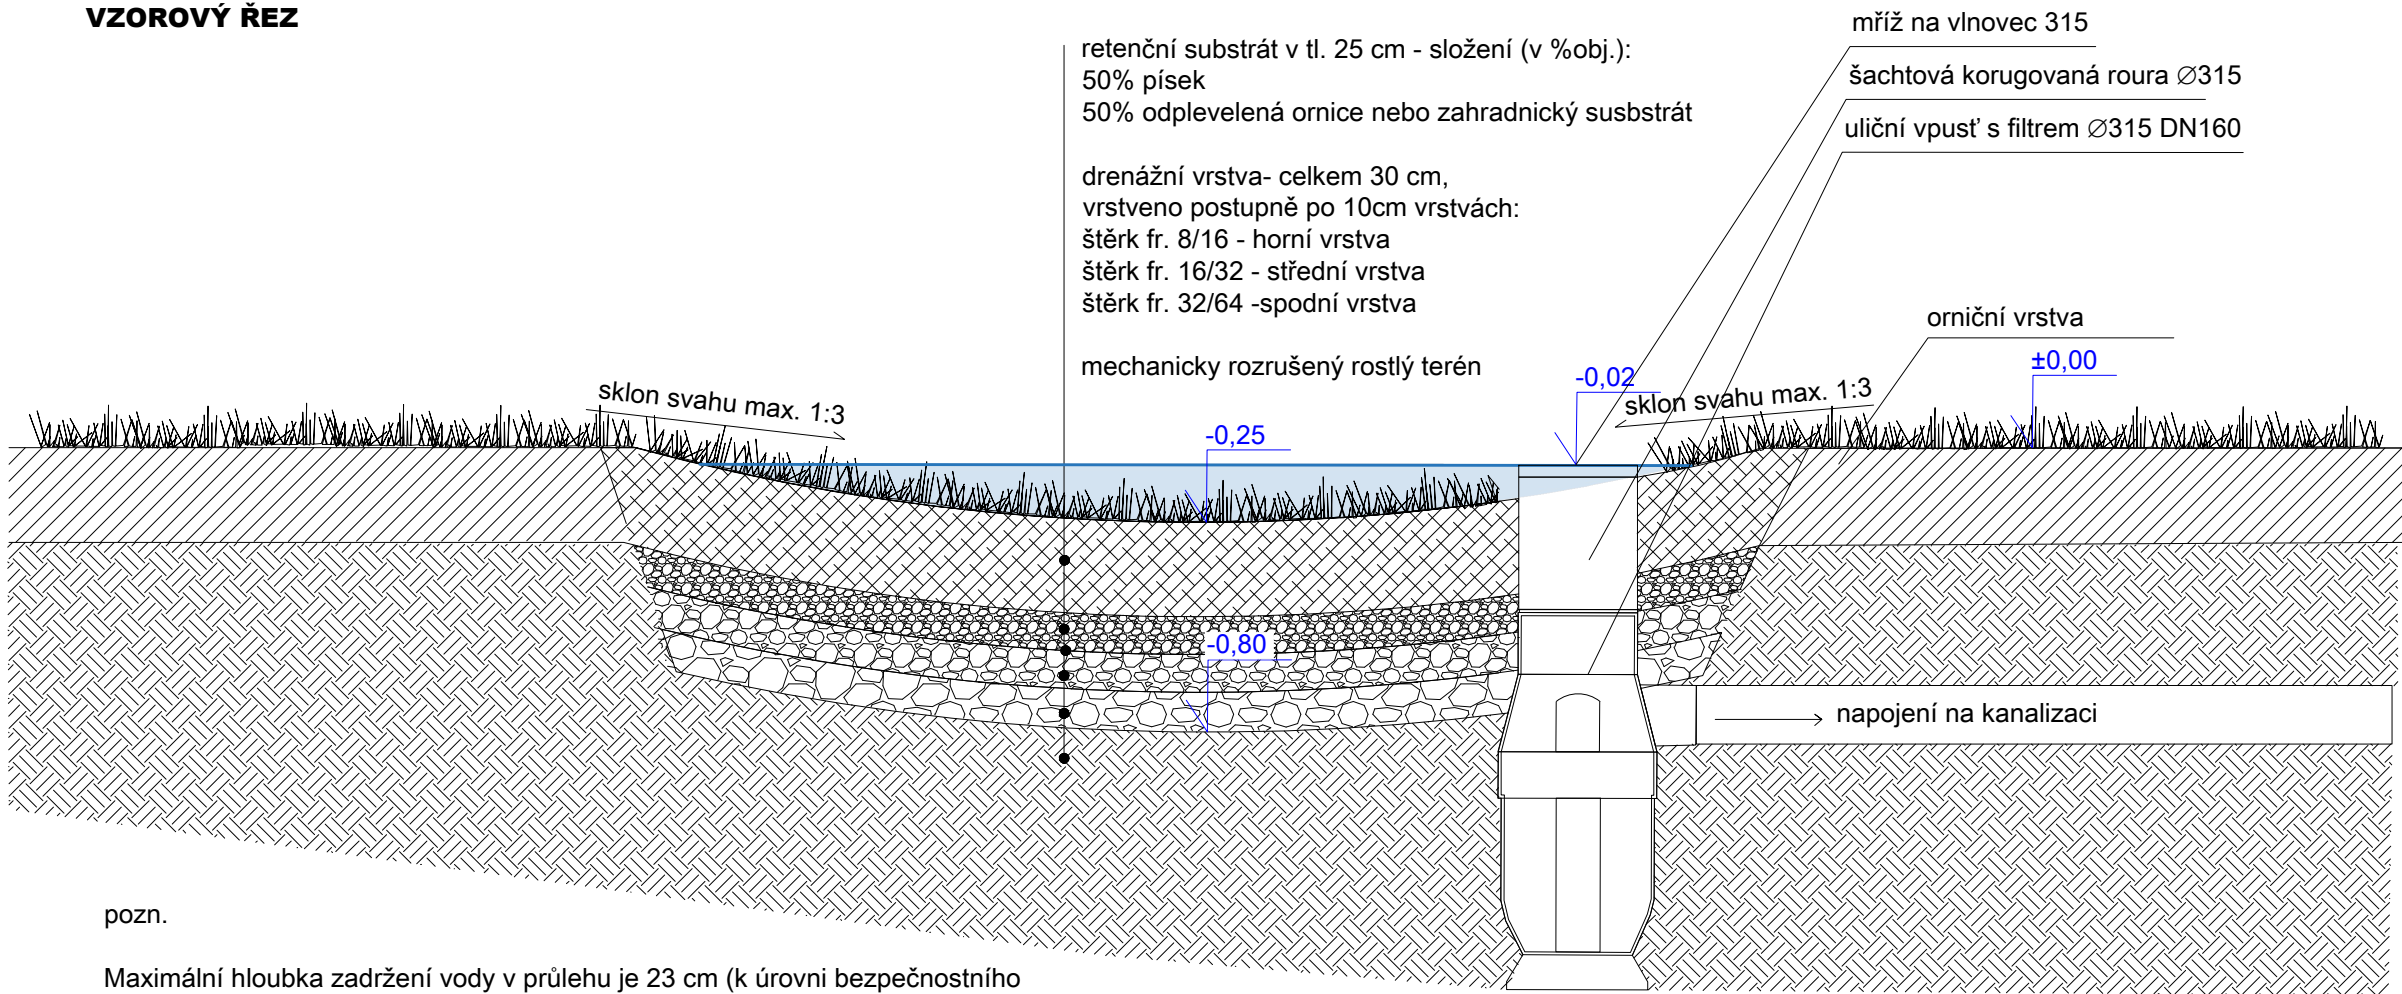


pozn.

Maximální hloubka zadržení vody v průlehu je 23 cm (k úrovni bezpečnostního přelivu).

Objekt musí být vybaven bezpečnostním přelivem. Bezpečnostní přeliv je vertikální plastová trubka s napojením do smíšené/dešťové kanalizace, horní úroveň přepadu odpovídá maximální návrhové hladině nadržení vody v průlehu.

Sklony svahů průlehu mírné (ideálně max. 1:3).

Nátoky jsou řešeny povrchově jako boční přes přerušované/zapuštěné obrubníky.

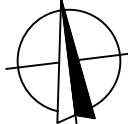ČÍSLO REVIZE	DATUM REVIZE	POPIS REVIZE		
2.	----	----		
1.	----	----		
GENERALNÍ PROJEKTANT:  PROJEKCE DOPRAVNÍ FILIP s.r.o. Švermova 1338, 413 01 Roudnice nad Labem tel.: 416 831 624 IČO: 28714792, DIČ: CZ28714792 HIP: Ing. Václav Fišer			SOURADNICOVÝ SYSTÉM S-JTSK VÝŠKOVÝ SYSTÉM B.P.V. 	OTISK RAZÍTKA: 
Investor: Město Roudnice nad Labem, Karlovo náměstí 21, 413 01 Roudnice nad Labem KÚ: Roudnice nad Labem (741647)			ZPRACOVATEL ČÁSTI: 	
Zodpovědný projektant: Ing. Martina Imramovská, Ph.D. Vypracoval: Ing. Markéta Šindlarová				
Datum: 12/2025	Číslo zakázky: 23-042	Formátů A4: 6	Stupeň: DPS	
Zakázka: ROUDNICE NAD LABEM - REKONSTRUKCE ULICE PROKOPOVA			Měřítko: 1:20	Paré:
Příloha: TECHNICKÉ DETAILS - TRAVNATÝ PRŮLEH			Číslo přílohy: D.801.13	