


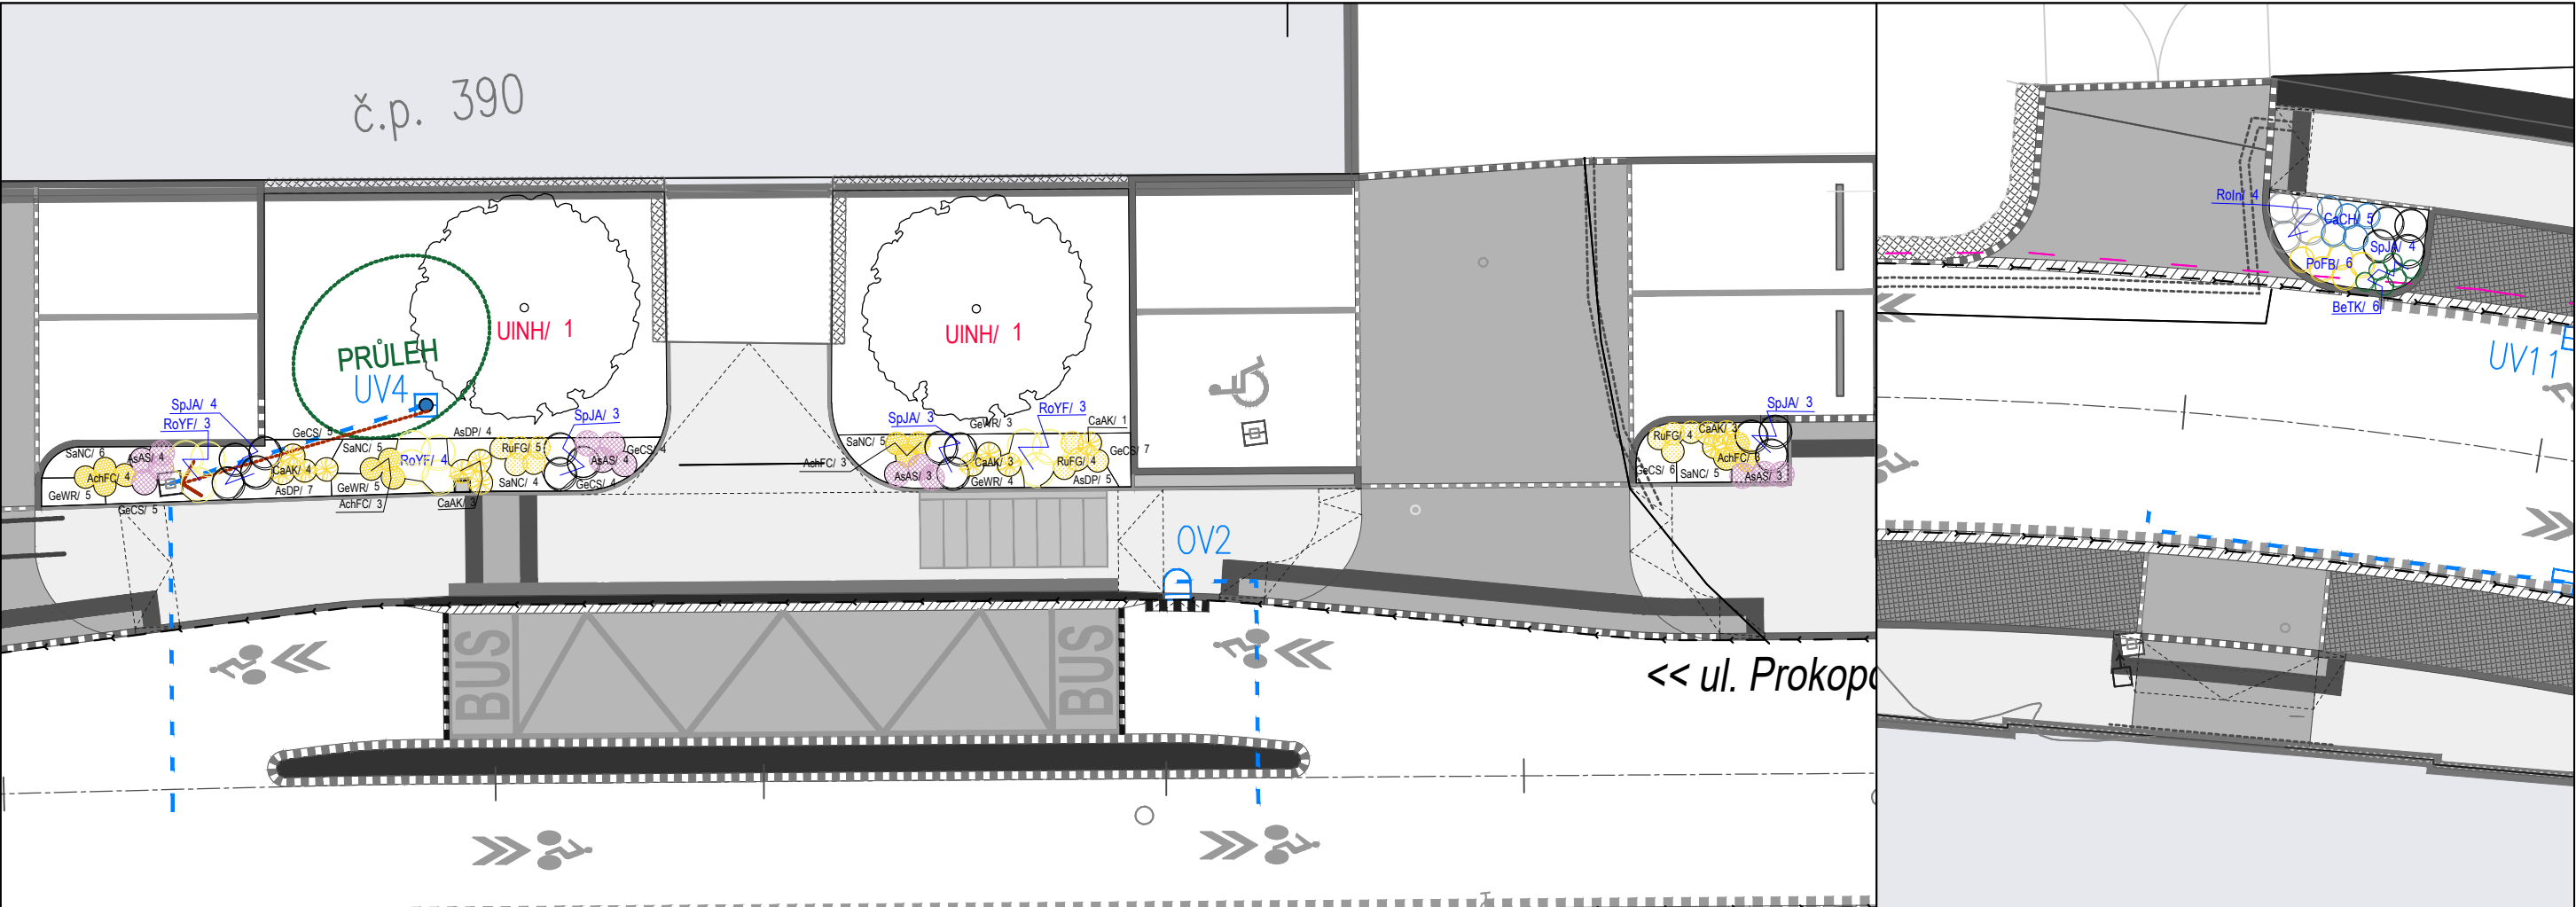

STROMY					
pop.č.	taxon (latinsky)	taxon (česky)	ks	velikost	poznámka
AmLa	Amelanchier Lamarckii	muc hovník	4	200-250	vícekmén
KoPa	Koeleruteria paniculata	svítele	1	200-250	vícekmén
SoAM	Sorbus aria "Magnifica"	jeřáb	2	ok 16-18	výška nasazení koruny 2,2 m
UINH	Ulmus resista "New Horizon"	rezistentní jilm	2	ok 16-18	výška nasazení koruny 2,2 m
POČET KUSŮ CELKEM			9		

KEŘE					
pop.č.	taxon (latinsky)	taxon (česky)	ks	velikost	poznámka
BeTK	Berberis thunbergii "Kobold"	dišál	97	20-40	
CaCH	Caryopteris x clandonensis "Heavenly Blue"	ořechníklídec	55	20-40	
CoSK	Cornus sericea "Kelsey"	svída	23	40-60	dešťové záhony
EuFE	Euonymus fortunei "Emerald Gaiety"	brslen	143	20-40	
ForM	Forsythia x intermedia "Maluch"	zlatice	7	60-80	
ChaSS	Chaenomeles x superba "Salmon Horizon"	kdoulovec	10	20-40	
LiVL	Ligustrum vulgare "Lodense"	ptačí zob	23	40-60	
PhOM	Physocarpus opulifolius "Magical Raspberry Lemonade"	tavola	7	60-80	
PoFB	Potentilla fruticosa "Bella Lindsey"	mochňa	96	20-40	
RoIn	Rosa "Innocencia"	půdopokryvná růže	47	20-40	
RoWF	Rosa "White Fairy"	půdopokryvná růže	21	20-40	
RoYF	Rosa "Yellow Fairy"	půdopokryvná růže	33	20-40	
SalHe	Salix helvetica	vrba	19	20-40	dešťové záhony
SpBT	Spiraea betulifolia "Tor"	tavolník	48	40-60	
SpJA	Spiraea japonica "Albiflora"	tavolník	92	40-60	
SpJG	Spiraea japonica "Goldflame"	tavolník	56	20-40	
ViCa	Viburnum carlesii	kalina	8	60-80	
ViON	Viburnum opulus "Nanum"	kalina	21	20-40	dešťové záhony
POČET KUSŮ CELKEM			806		

OKRAŠNÉ TRAVINY					
pop.č.	taxon (latinsky)	taxon (česky)	ks	velikost	počet ks/m²
CaAK	Calamagrostis acutiflora "Karl Foerster"	trtina	55	K9	3
PeAH	Pennisetum alopecuroides "Hameln"	dochan	50	K9	3
SeAu	Sesleria autumnalis	pěchava	204	K9	9
POČET KUSŮ CELKEM			309		


TRVALKY					
pop.č.	taxon (latinsky)	taxon (česky)	ks	velikost	počet ks/m²
AchFC	Achillea filipendulina "Coronation Gold"	řebříček	23	K9	5
AchPP	Achillea ptarmica "The Pearl"	řebříček	33	K9	8
AmHu	Amsonia hubrichtii	amsónie	13	K9	5
ArLV	Artemisia ludoviciana "Valerie Finnis"	pelyněk	13	K9	4
AsAS	Aster ageratoides "Starshine"	hvězdnice	45	K9	4
AsDP	Aster dumosus "Prof. A. Kippenberg"	hvězdnice	33	K9	9
AsNP	Aster novae angliae "Purple Dome"	hvězdnice	38	K9	5
BaAM	Baptisia australis var. minor	baptisie	34	K9	5
CaNN	Calamintha nepeta ssp. nepeta	marulka	35	K9	8
CoVM	Coreopsis verticillata "Moonbeam"	krásnoočko	48	K9	6
EchPA	Echinacea purpurea "Alba"	třapatka	45	K9	6
GeCS	Geranium x cantabrigense "St. Ola"	kakost	65	K9	9
GePK	Geranium pratense "Mrs. Kendall Clark"	kakost	68	K9	7
GeVR	Geranium wallichianum "Rozanne"	kakost	42	K9	6
HeCP	Hemerocallis "Crimson Pirate"	denivka	38	K9	4
HeMS	Helenium Mariaroti "Sombrero"	záplevák	44	K9	6
HeRA	Helenium "Red Army"	záplevák	11	K9	4
InEC	Inula ensifolia "Compacta"	oman	12	K9	9
IrBG	Iris barbata-nana "Gleaming Gold"	kosatec	46	K9	12
IrSP	Iris sibirica "Paprikash"	kosatec	46	K9	7
PaOA	Papaver orientale "Allegro"	mák	13	K9	7
PaOP	Papaver orientale "Perry's White"	mák	16	K9	7
PhDB	Phlox divaricata "Blue Moon"	plamenka	63	K9	8
PhRu	Phlox russelliana	sápa	12	K9	4
PhVA	Physostegia virginiana "Alba"	řetězovka	41	K9	6
PoAT	Potentilla atrosanguinea "Rot"	mochňa	17	K9	8
PrGA	Prunella grandiflora "Alba"	čermohlávek	15	K9	8
RuFG	Rudbeckia fulgida "Goldstrum"	třapatka	68	K9	5
SalNC	Salvia nemorosa "Carradonna"	salvěj	41	K9	6
VeBo	Verbena bonariensis	sporyš	20	K9	8
VeTK	Veronica teucrium "Königsblau"	rozrazil	32	K9	9
POČET KUSŮ CELKEM			1070		

CIBULOVINY					
pop.č.	taxon (latinsky)	taxon (česky)	ks	velikost	poznámka
1	Crocus "Golden Yellow"	krókus	200		do hnízd po 10 kusech
2	Lilium candidum	lilie	50		do hnízd po 5 kusech
3	Muscari armeniacum	modřenek	300		do hnízd po 10 kusech
4	Narcissus "February Gold"	narcis	450		do hnízd po 5 kusech
5	Tulipa fosteriana "Purissima"	tulpán	450		do hnízd po 5 kusech
6	Tulipa praestans "Fusilier"	tulpán	100		do hnízd po 5 kusech
POČET KUSŮ CELKEM			1550		
POČET ROSTLIN CELKEM			3744		

Pozn.: Veškeré změny v sortimentu rostlin musí být konzultovány s autory tohoto projektu!



ČÍSLO REVIZE	DATUM REVIZE	POPIS REVIZE
2.	----	----
1.	----	----

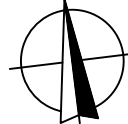GENERÁLNÍ PROJEKTANT:	SOURÁDNICOVÝ SYSTÉM S-JTSK VÝŠKOVÝ SYSTÉM B.P.V.	OTISK RAZITKA:
 PROJEKCE DOPRAVNÍ FILIP s.r.o. Švermova 1338, 413 01 Roudnice nad Labem tel.: 416 831 624 IČO: 28714792, DIČ: CZ28714792 HIP: Ing. Václav Fišer		

Investor:	Město Roudnice nad Labem, Karlovo náměstí 21, 413 01 Roudnice nad Labem
KÚ:	Roudnice nad Labem (741647)

Zodpovědný projektant:	Ing. Martina Imramovská, Ph.D.
Vypracoval:	Ing. Markéta Šindlarová

Datum:	12/2025	Číslo zakázky:	23-042	Formátů A4:	2	Stupeň:	DPS		
Zakázka:	ROUDNICE NAD LABEM - REKONSTRUKCE ULICE PROKOPOVA					Měřítko:	1:150	Paré:	
Příloha:	OSAZOVACÍ PLÁN - ZÁHONY U PRODEJNY SOYKA					Číslo přílohy:	D.801.16		