



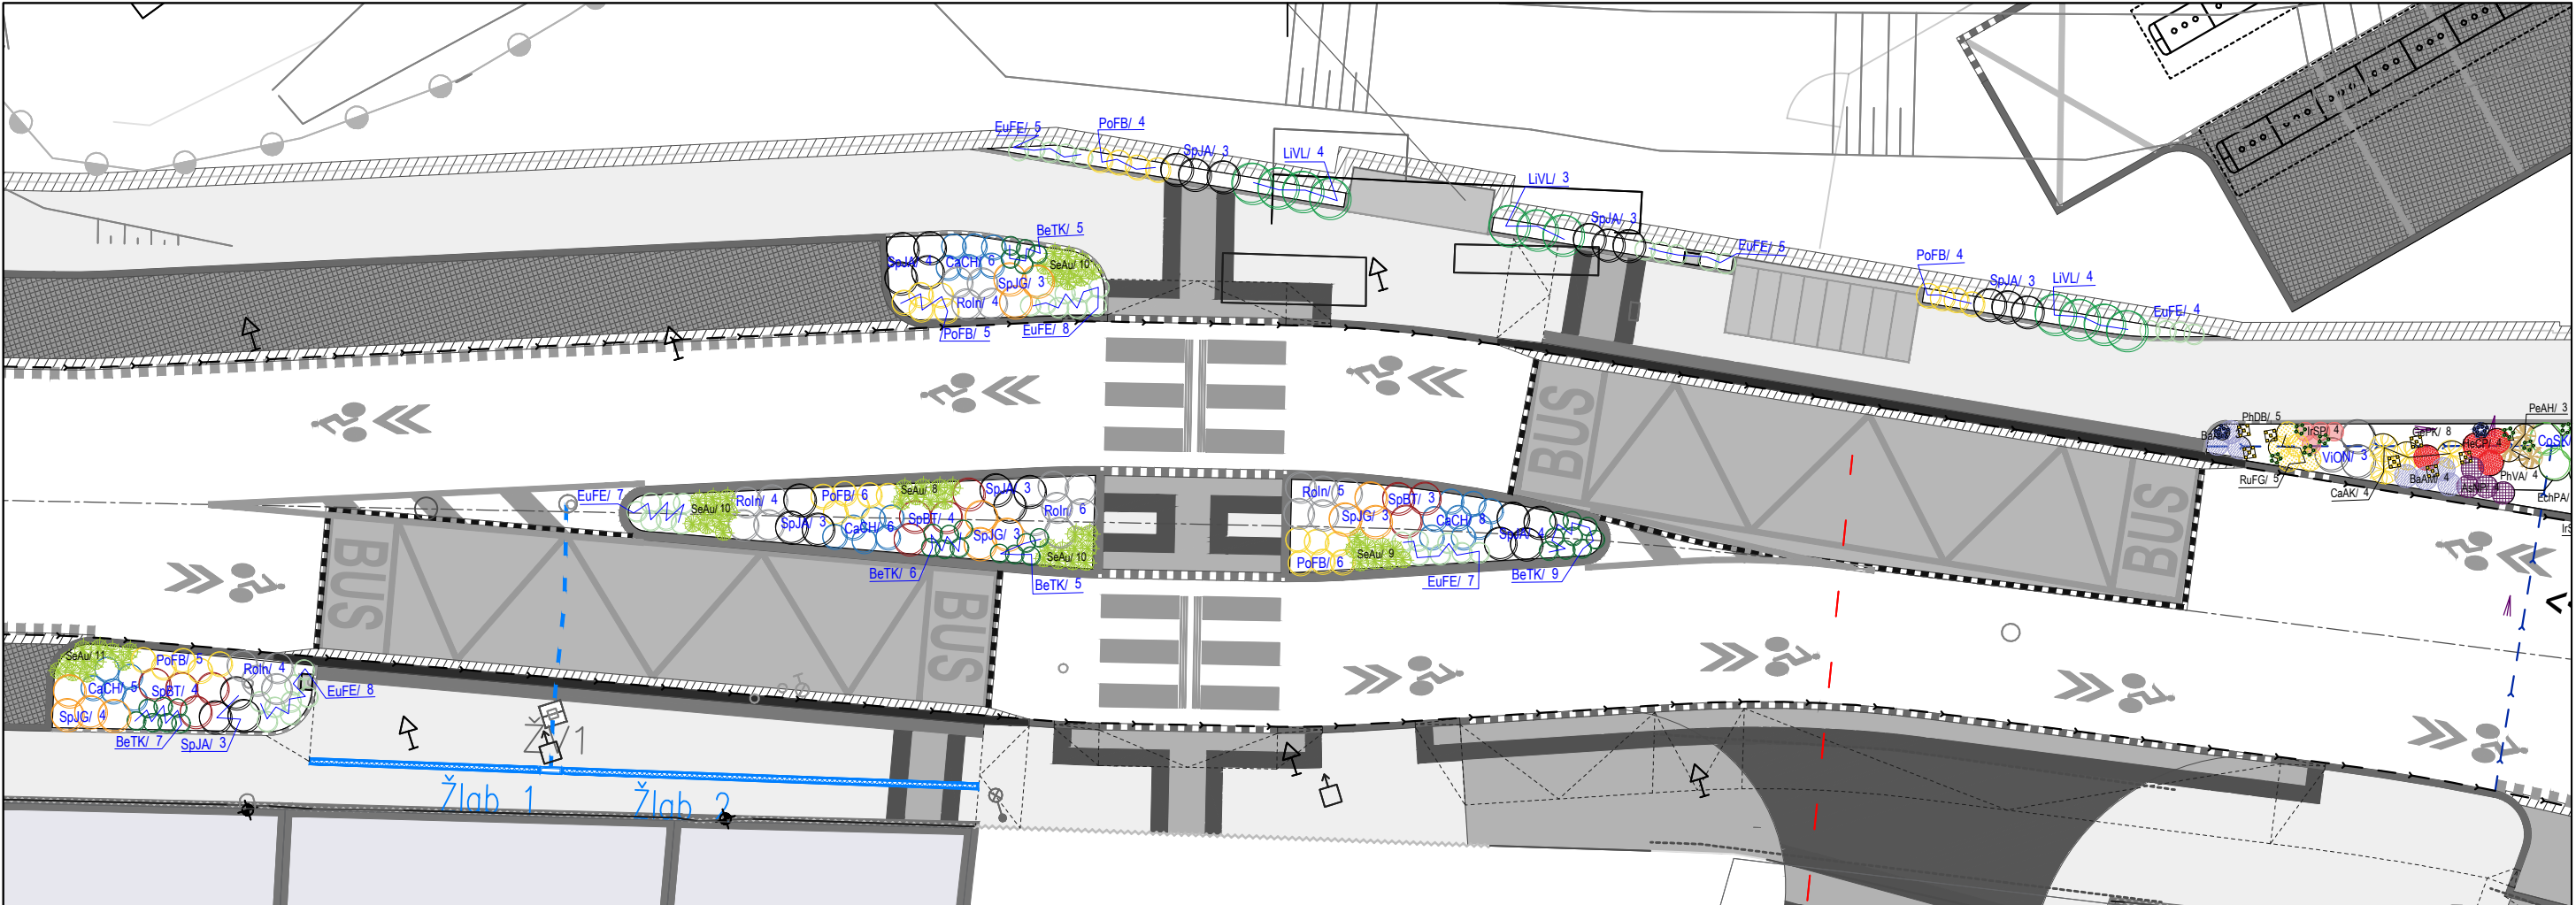


STROMY						TRVALKY					
pop.č.	taxon (latinsky)	taxon (česky)	ks	velikost	poznámka	pop.č.	taxon (latinsky)	taxon (česky)	ks	velikost	počet ks/m²
AmLa	Amelanchier Lamarckii	muc hovník	4	200-250	vícekmén	AchFC	Achillea filipendulina "Coronation Gold"	řebříček	23	K9	5
KoPa	Koeleruteria paniculata	svítek	1	200-250	vícekmén	AchPP	Achillea ptarmica "The Pearl"	řebříček	33	K9	8
SoAM	Sorbus aria "Magnifica"	jeřáb	2	ok 16-18	výška nasazení koruny 2,2 m	AmHu	Amsonia hubrichtii	amsónie	13	K9	5
UINH	Ulmus resista "New Horizon"	rezistentní jlm	2	ok 16-18	výška nasazení koruny 2,2 m	ArLV	Artemisia ludoviciana "Valerie Finnis"	pelyněk	13	K9	4
POČET KUSŮ CELKEM			9								
KERÉ											
pop.č.	taxon (latinsky)	taxon (česky)	ks	velikost	poznámka	pop.č.	taxon (latinsky)	taxon (česky)	ks	velikost	poznámka
BeTK	Berberis thunbergii "Kobold"	dříšťál	97	20-40	dešťové záhony	CoVM	Coreopsis verticillata "Moonbeam"	krásnoočko	48	K9	6
CaCh	Caryopteris x clandonensis "Heavenly Blue"	ořechokřídlec	55	20-40		EchPA	Echinacea purpurea "Alba"	třapatka	45	K9	6
CoSK	Cornus sericea "Kelsey"	svída	23	40-60		GeCS	Geranium x cantabrigense "St. Ola"	kakost	65	K9	9
EuFE	Eonymus fortunei "Emerald Gaiety"	brslen	143	20-40		GePK	Geranium pratense "Mrs. Kendall Clark"	kakost	68	K9	7
ForM	Forsythia x intermedia "Maluch"	zlatice	7	60-80		GeWR	Geranium wallichianum "Rozanne"	kakost	42	K9	6
ChaSS	Chaenomeles x superba "Salmon Horizon"	kôulovec	10	20-40		HeCP	Heimerocallis "Crimson Pirate"	denivka	38	K9	4
LIVL	Ligustrum vulgare "Lodense"	ptačí zob	23	40-60		HeMS	Helenium Mariaroti "Sombrero"	záplevák	44	K9	6
PHOM	Physocarpus opulifolius "Magical Raspberry Lemonade"	tavola	7	60-80		HeRA	Helenium "Red Army"	záplevák	11	K9	4
POFB	Potentilla fruticosa "Bella Lindsey"	mochňa	96	20-40		InEC	Inula ensifolia "Compacta"	oman	12	K9	9
RoIn	Rosa "Innocencia"	půdopokryvná růže	47	20-40		IrBG	Iris barbata-nana "Gleaming Gold"	kosatec	46	K9	12
RoWF	Rosa "White Fairy"	půdopokryvná růže	21	20-40		IrSP	Iris sibirica "Paprikash"	kosatec	46	K9	7
RoYF	Rosa "Yellow Fairy"	půdopokryvná růže	33	20-40		PaOA	Papaver orientale "Allegro"	mák	13	K9	7
SAHE	Salix helvetica	vrbá	19	20-40		PaOP	Papaver orientale "Perry's White"	mák	16	K9	7
SpBT	Spiraea betulifolia "Tor"	tavolník	48	40-60		PHDB	Phlox divaricata "Blue Moon"	plamenka	63	K9	8
SpJA	Spiraea japonica "Albiflora"	tavolník	92	40-60		PHRu	Phlox russelliana	sápa	12	K9	4
SpJG	Spiraea japonica "Goldflame"	tavolník	56	20-40	PHVA	Physostegia virginiana "Alba"	řetězovka	41	K9	6	
VICa	Viburnum carlesii	kalina	8	60-80	PoAT	Potentilla atrosanguinea "Rot"	mochňa	17	K9	8	
VION	Viburnum opulus "Nanum"	kalina	21	20-40	PrGA	Prunella grandiflora "Alba"	černohlávek	15	K9	8	
POČET KUSŮ CELKEM			806								
OKRASNÉ TRAVINY											
pop.č.	taxon (latinsky)	taxon (česky)	ks	velikost	počet ks/m²	pop.č.	taxon (latinsky)	taxon (česky)	ks	velikost	poznámka
CaAK	Calamagrostis acutiflora "Karl Foerster"	třtina	55	K9	3	1	Crocus "Golden Yellow"	krokus	200		do hnízd po 10 kusech
PeAH	Pennistemon alpeuracoides "Hameln"	dochan	50	K9	3	2	Lilium candidum	lilie	50		do hnízd po 5 kusech
SeAu	Sesleria autumnalis	pěchava	204	K9	9	3	Muscari armeniacum	modřenek	300		do hnízd po 10 kusech
POČET KUSŮ CELKEM			309								
						4	Narcissus "February Gold"	narcis	450		do hnízd po 5 kusech
						5	Tulipa fosteriana "Purissima"	tulipán	450		do hnízd po 5 kusech
						6	Tulipa praestans "Fusilier"	tulipán	100		do hnízd po 5 kusech
POČET KUSŮ CELKEM						POČET KUSŮ CELKEM			1550		
						POČET ROSTLIN CELKEM			3744		

Pozn.: Veškeré změny v sortimentu rostlin musí být konzultovány s autory tohoto projektu!

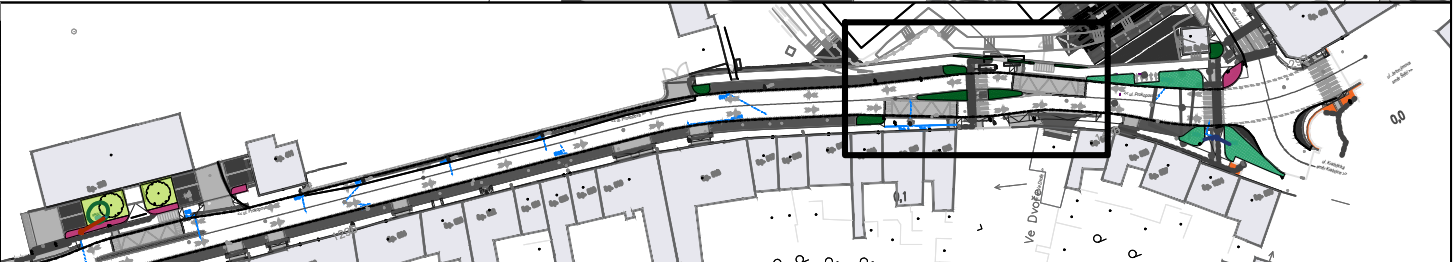

ČÍSLO REVIZE	DATUM REVIZE	POPIS REVIZE
2.	----	----
1.	----	----

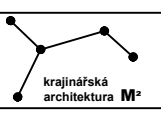GENERÁLNÍ PROJEKTANT:	SOURÁDNICOVÝ SYSTÉM S-JTSK VÝŠKOVÝ SYSTÉM B.P.V.	OTISK RAZÍTKA:
 PROJEKCE DOPRAVNÍ FILIP s.r.o. Švermova 1338, 413 01 Roudnice nad Labem tel.: 416 831 624 IČO: 28714792, DIČ: CZ28714792 HIP: Ing. Václav Fišer		
Investor: Město Roudnice nad Labem, Karlovo náměstí 21, 413 01 Roudnice nad Labem		
KÚ: Roudnice nad Labem (741647)		
Zodpovědný projektant: Ing. Martina Imramovská, Ph.D.		
Vypracoval: Ing. Markéta Šindlarová		
Datum: 12/2025	Číslo zakázky: 23-042	Formátů A4: 2
Zakázka: ROUDNICE NAD LABEM - REKONSTRUKCE ULICE PROKOPOVA		
Příloha: OSAZOVACÍ PLÁN - U HŘIŠTĚ		
Stupeň: DPS	Měřítko: 1:150	Paré:
	Číslo přílohy: D.801.17	