




ŘEZ A

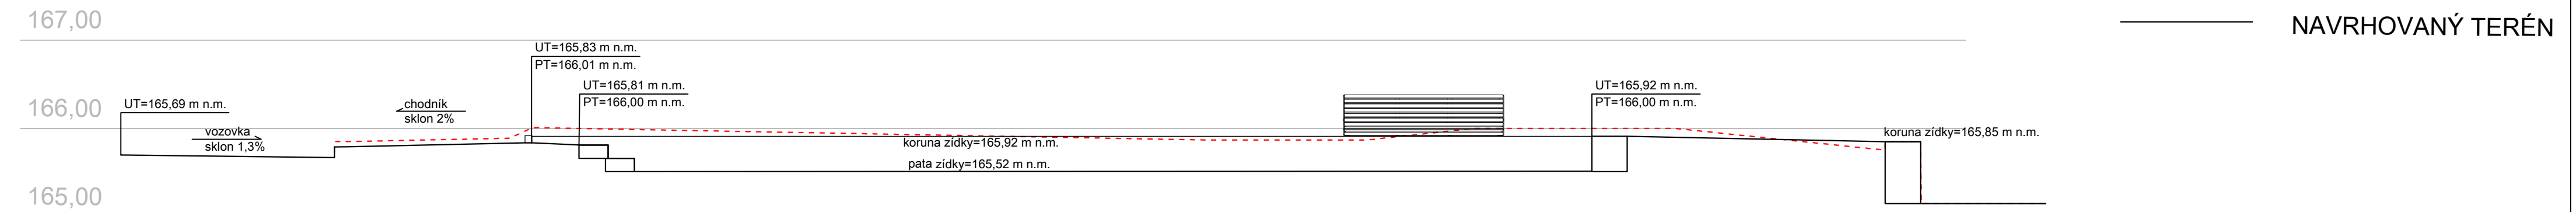



ŘEZ B

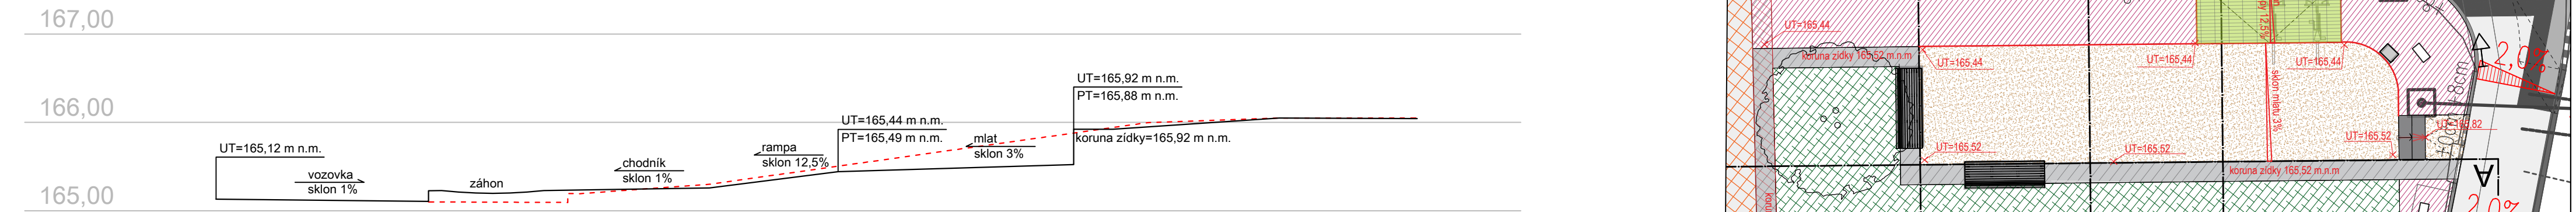


ŘEZ C

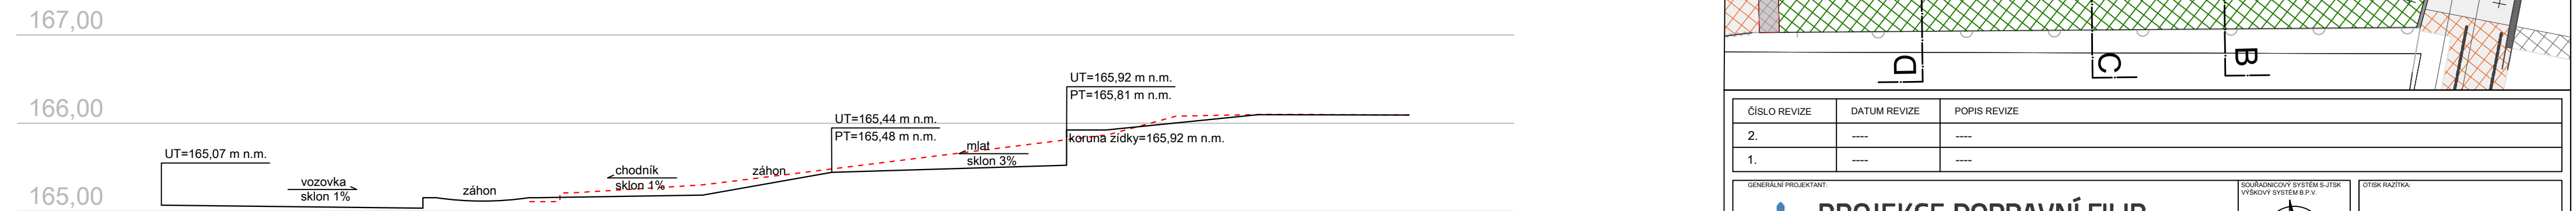

ŘEZ D

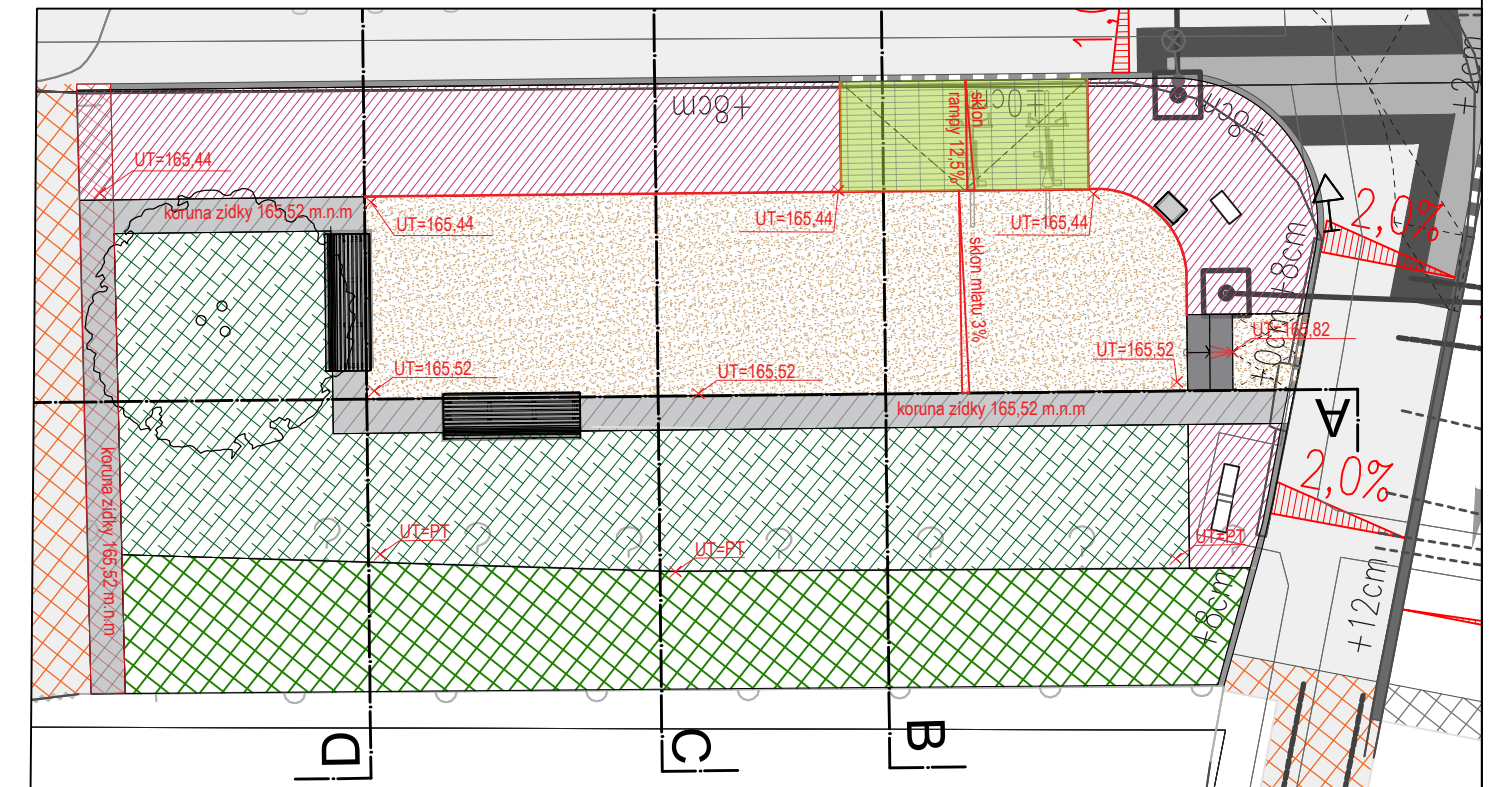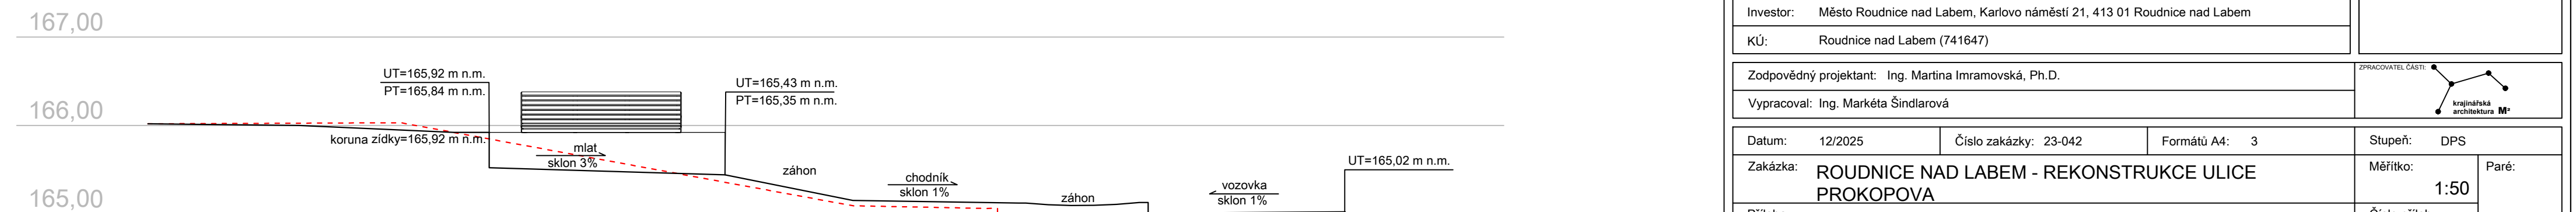

ČÍSLO REVIZE		DATUM REVIZE		POPIS REVIZE	
2.		----		----	
1.		----		----	

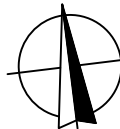GENERALNÍ PROJEKTANT:		SOUDRÁDNICOVÝ SYSTÉM S-JTSK VÝŠKOVÝ SYSTÉM B.P.V.		OTISK RAZÍTKA:	
PROJEKCE DOPRAVNÍ FILIP s.r.o. Švermova 1338, 413 01 Roudnice nad Labem tel.: 416 831 624 IČO: 28714792, DIČ: CZ28714792 HIP: Ing. Václav Fišer					

Investor: Město Roudnice nad Labem, Karlovo náměstí 21, 413 01 Roudnice nad Labem	
KÚ: Roudnice nad Labem (741647)	

Zodpovědný projektant: Ing. Martina Imramovská, Ph.D.		ZPRACOVATEL ČÁSTI:	
Výpracoval: Ing. Markéta Šindlarová			

Datum: 12/2025		Číslo zakázky: 23-042		Formátů A4: 3		Stupeň: DPS		
Zakázka: ROUDNICE NAD LABEM - REKONSTRUKCE ULICE PROKOPOVA						Měřitko: 1:50		Paré:
Příloha: ŘEZY TERÉNEM - PARK U CUKRÁRNY						Číslo přílohy: D.801.6		