



PARK U CUKRÁRNY:
SOUVRSTVÍ MLATU
SOUVRSTVÍ POCHOZÍ DLAŽBY S PROPUSTNOU SPÁROU
OPĚRNÁ ZÍDKA

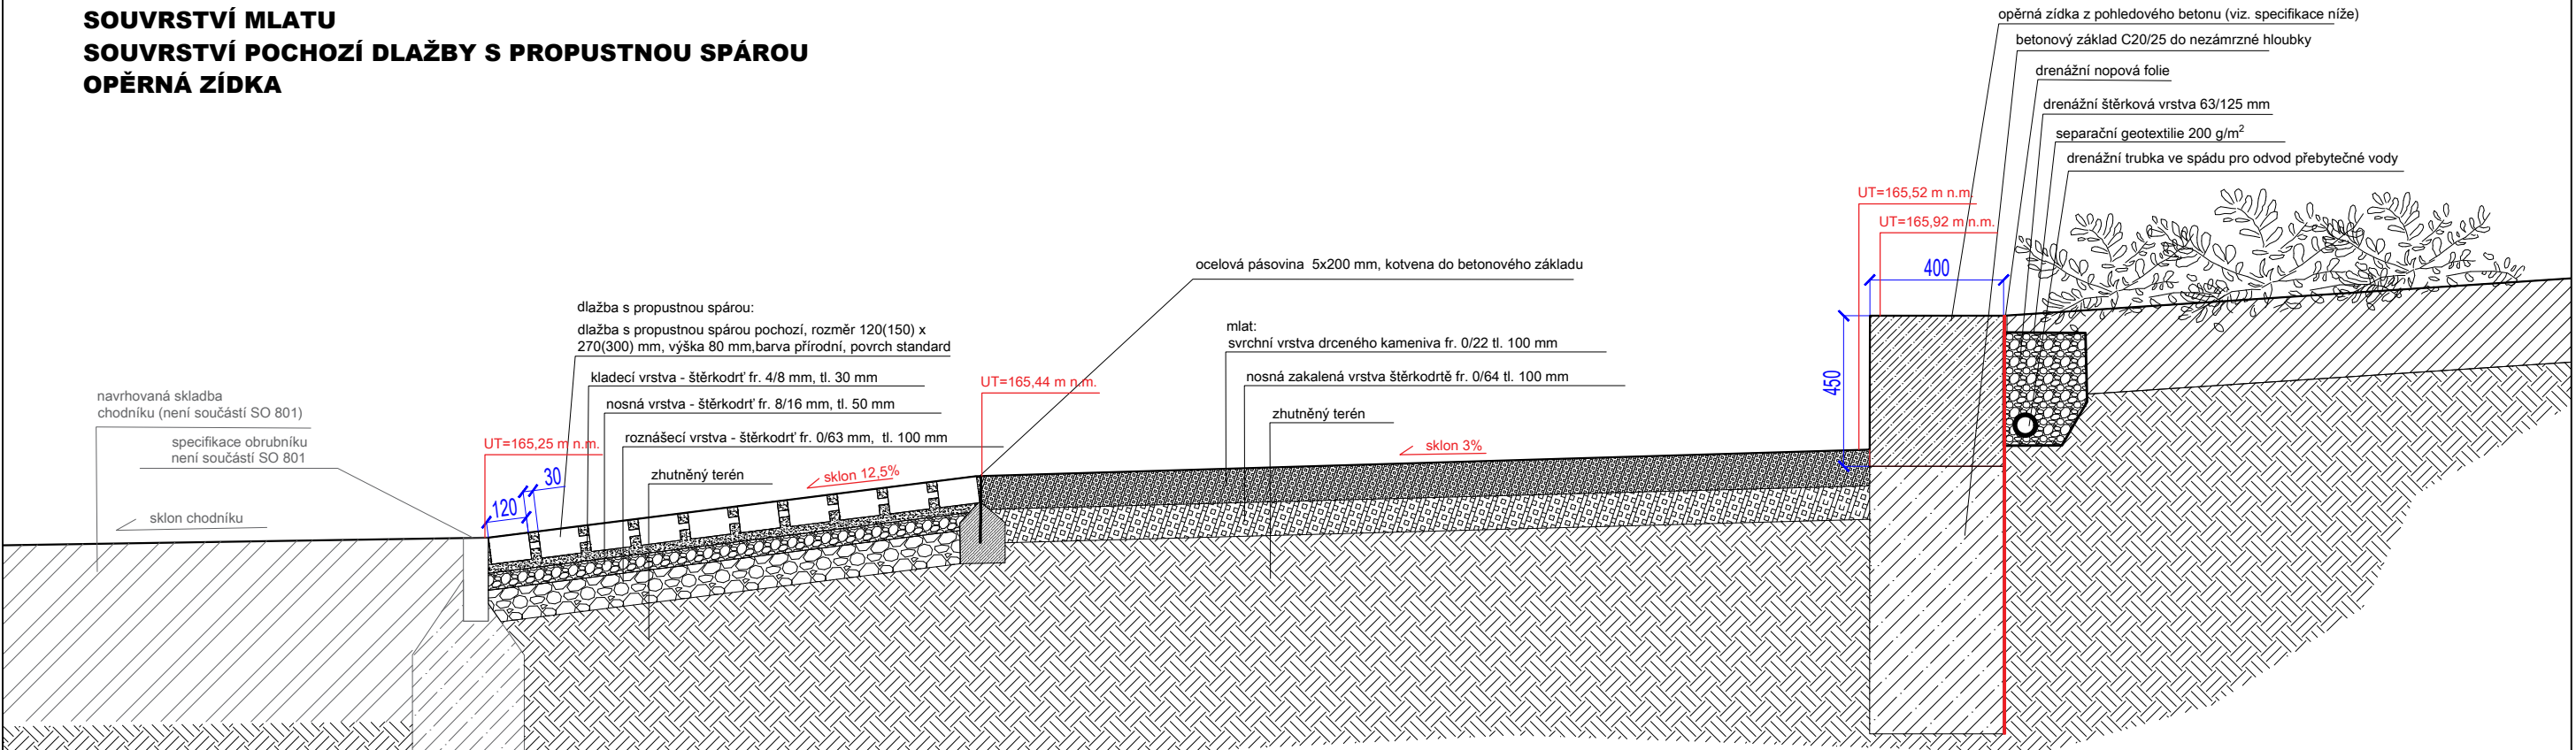

PARK U CUKRÁRNY:
BETONOVÉ SCHODY
SOUVRSTVÍ MLATU

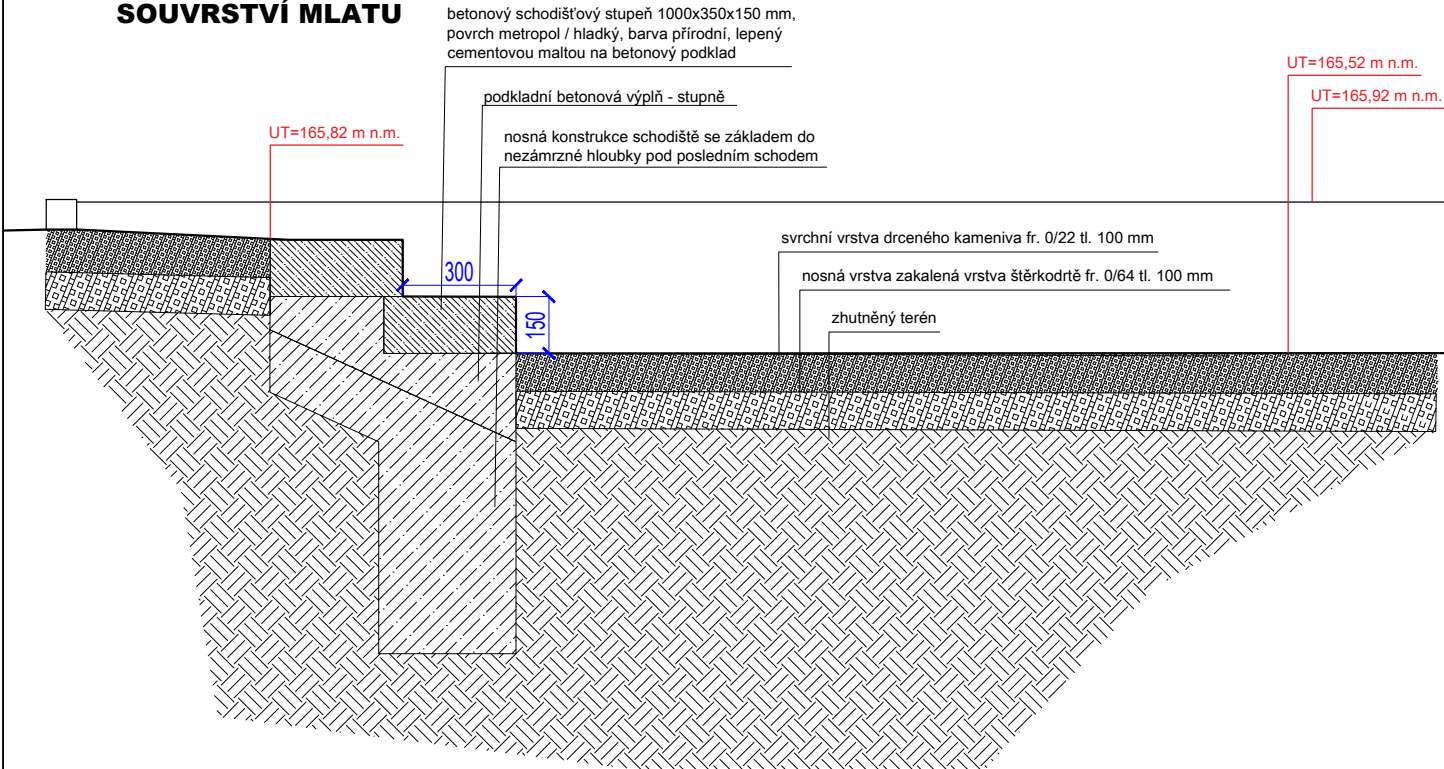

Pohledový beton:

Základní specifikace:

Materiál: beton s vláknovou výztuží
Výztuž: ocelová vlákna 25 kg/m³
Třída pohledového betonu: PB3 dle TP ČBS 03 (2018)

Použitý beton:


Minimální pevnostní třída: C30/37
Maximální velikost zrna kameniva: 16 mm
Chemické působení: XA3 XF4
Konzistence: S4
Výztuž: ocelová vlákna (ČSN P 73 2450, ČS EN 14889-1)
Struktura povrchu: bez dalších úprav

Bednění:

Vodorovné výztuhy:
Opěry vodorovných výztuh:
Svislé výztuhy a bednicí plást:
dřevěné
kotvené do betonových patek
betonářská překližka připevňená na vodorovné výztuhy
potažená dvouvrstvou netkanou drenážní textilií z PP vláknem
(pro odvod vody a vzduchu z povrchové vrstvy betonu)

Pozn.:
přesné složení betonu je nutné konzultovat s technologem betonu, s ohledem na dostupné materiály a technologie zvolené betonárky, vždy při dodržení základního požadavku na třídu pohledového betonu.
Způsob bednění je doporučený, v případě odlišného postupu je třeba schválení dozoru, nutné je dodržení dané třídy pohledového betonu.

ČÍSLO REVIZE	DATUM REVIZE	POPIS REVIZE
2.	----	----
1.	----	----

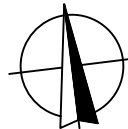GENERÁLNÍ PROJEKTANT:  PROJEKCE DOPRAVNÍ FILIP s.r.o. Švermova 1338, 413 01 Roudnice nad Labem tel.: 416 831 624 IČO: 28714792, DIČ: CZ28714792 HIP: Ing. Václav Fišer		SOURÁDNICOVÝ SYSTÉM S-JTSK VÝŠKOVÝ SYSTÉM B.P.V. 	OTISK RAZÍTKA:
Investor:	Město Roudnice nad Labem, Karlovo náměstí 21, 413 01 Roudnice nad Labem		
KÚ:	Roudnice nad Labem (741647)		

Zodpovědný projektant: Ing. Martina Imramovská, Ph.D.	
Vypracoval: Ing. Markéta Šindlarová	

Datum:	12/2025	Číslo zakázky:	23-042	Formátů A4:	6	Stupeň:	DPS	
Zakázka:	ROUDNICE NAD LABEM - REKONSTRUKCE ULICE PROKOPOVA					Měřítko:	1:20	Paré:
Příloha:	TECHNICKÉ DETAILY - SOUVRSTVÍ ZPEVNĚNÝCH PLOCH, OPĚRNÁ ZÍDKA					Číslo přílohy:	D.801.7	