




DETAIL 1
PARK NA HRADČANECH
SPÁROŘEZ POCHOZÍ DLAŽBY S PROPUSTNOU SPÁROU

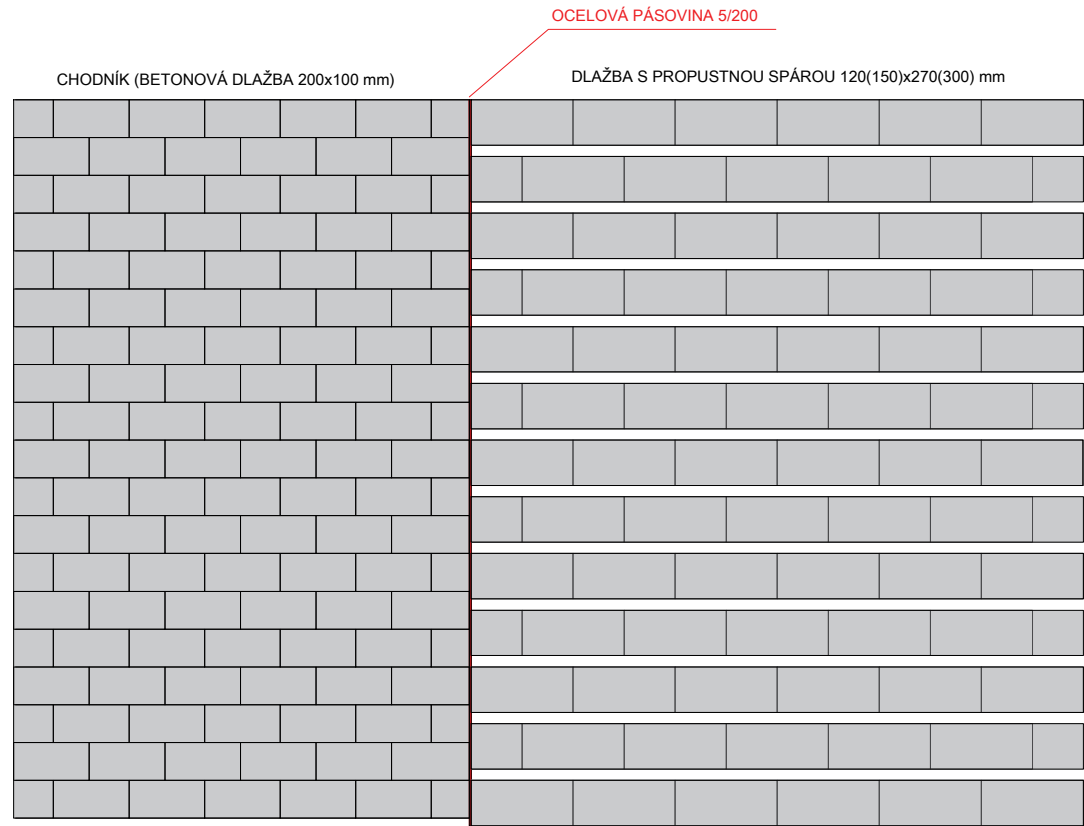


DETAIL 2
PARK U CUKRÁRNY:
SPÁROŘEZ POCHOZÍ DLAŽBY S PROPUSTNOU SPÁROU

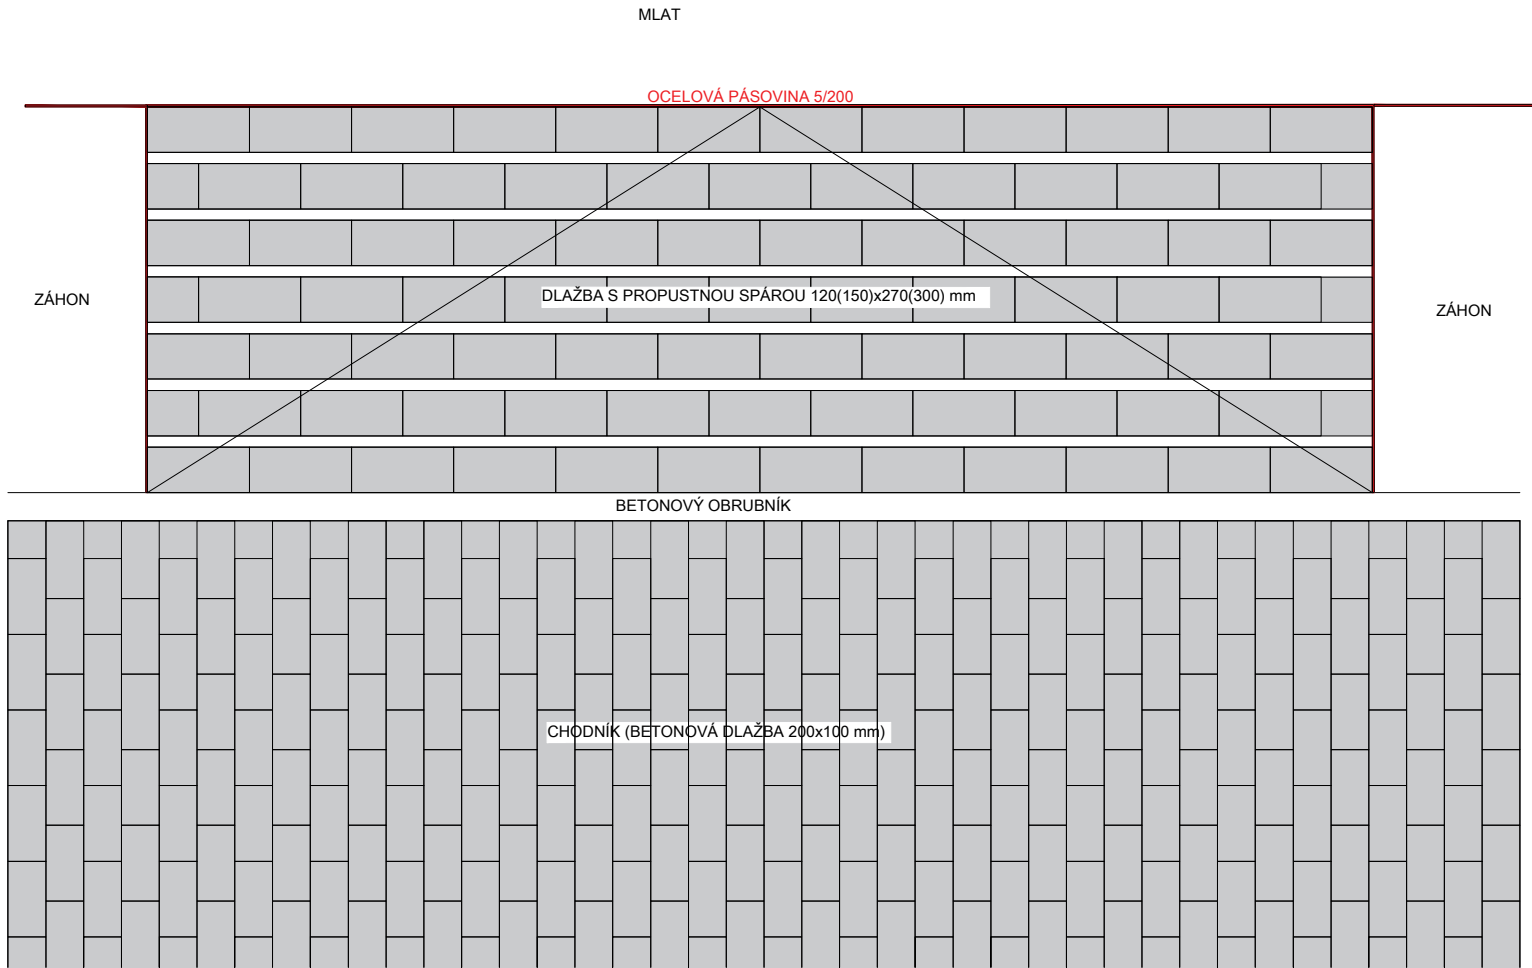


PARK NA HRADČANECH

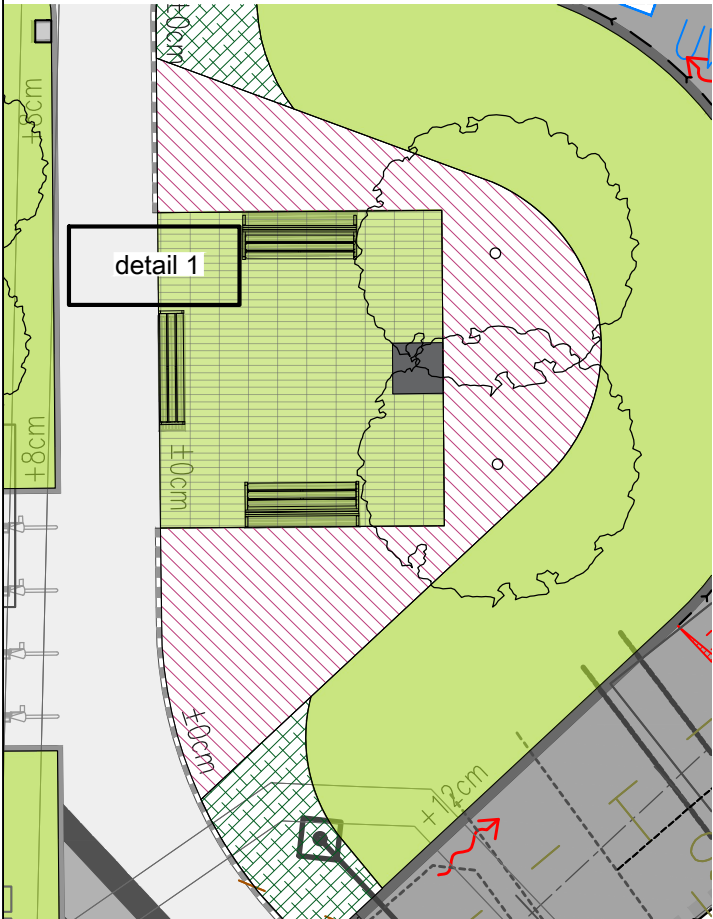

PARK U CUKRÁRNY

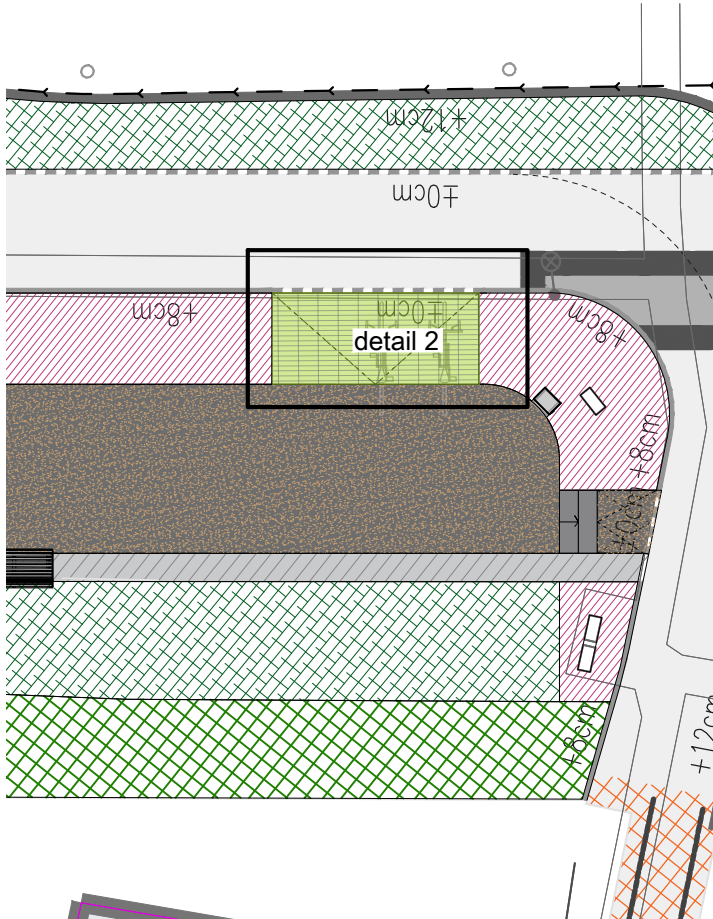

ČÍSLO REVIZE	DATUM REVIZE	POPIS REVIZE
2.	----	----
1.	----	----

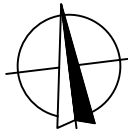GENERÁLNÍ PROJEKTANT:  PROJEKCE DOPRAVNÍ FILIP s.r.o. Švermova 1338, 413 01 Roudnice nad Labem tel.: 416 831 624 IČO: 28714792, DIČ: CZ28714792 HIP: Ing. Václav Fišer		SOUŘADNICOVÝ SYSTÉM S-JTSK VÝŠKOVÝ SYSTÉM B.P.V. 	OTISK RAZÍTKA:
Investor: Město Roudnice nad Labem, Karlovo náměstí 21, 413 01 Roudnice nad Labem KÚ: Roudnice nad Labem (741647)			
Zodpovědný projektant: Ing. Martina Imramovská, Ph.D. Vypracoval: Ing. Markéta Šindlarová		ZPRACOVATEL ČÁSTI:  krajinná architektura M²	

Datum: 12/2025	Číslo zakázky: 23-042	Formátů A4: 6	Stupeň: DPS	
Zakázka: ROUDNICE NAD LABEM - REKONSTRUKCE ULICE PROKOPOVA			Měřítko: 1:20	Paré:
Příloha: TECHNICKÉ DETAILY - DLAŽBA S PROPUSTNOU SPÁROU - SPÁROŘEZ			Číslo přílohy: D.801.8	