


VÝSADBA STROMŮ
DO TRÁVNÍKU / ZÁHONU

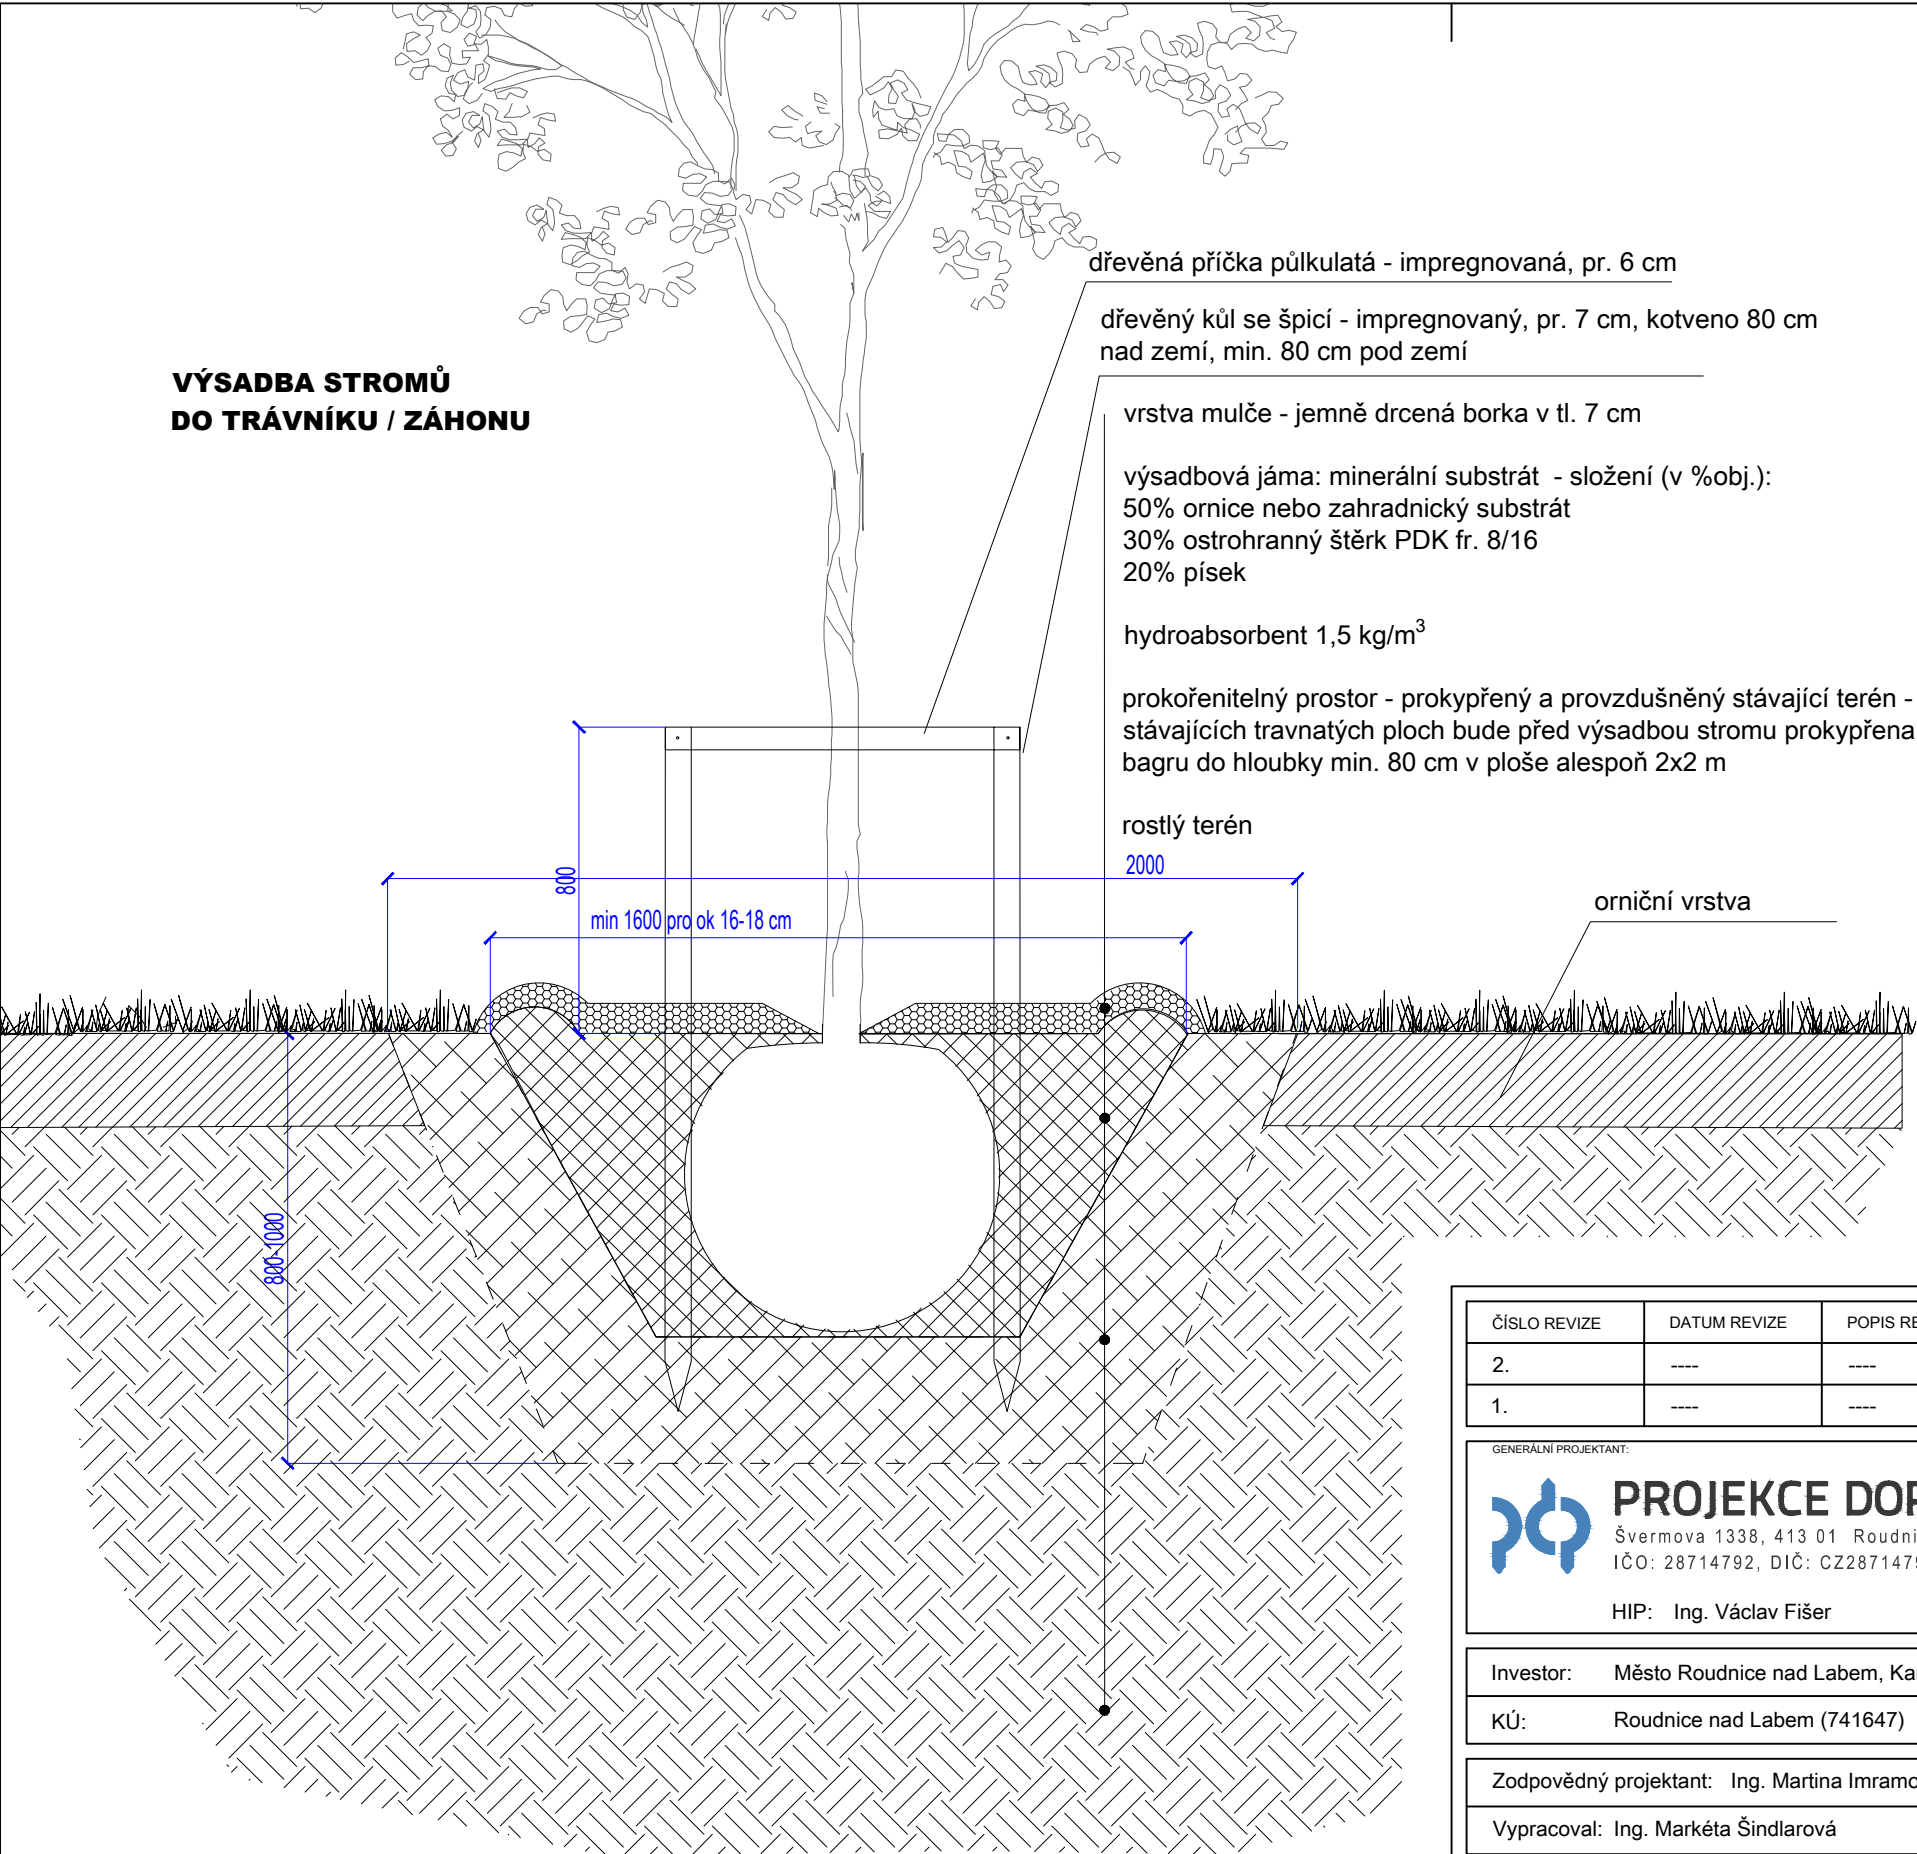

dřevěná příčka půlkulatá - impregnovaná, pr. 6 cm

dřevěný kůl se špicí - impregnovaný, pr. 7 cm, kotveno 80 cm nad zemí, min. 80 cm pod zemí

vrstva mulče - jemně drcená borka v tl. 7 cm

výsadbová jáma: minerální substrát - složení (v %obj.):
50% ornice nebo zahradnický substrát
30% ostrohranný štěrk PDK fr. 8/16
20% písek

hydroabsorbent 1,5 kg/m³

prokořenitelný prostor - prokypřený a provzdušněný stávající terén - v případě výsadby do stávajících travnatých ploch bude před výsadbou stromu prokypřena stávající zemina lopatou bagru do hloubky min. 80 cm v ploše alespoň 2x2 m

rostlý terén

2000


orniční vrstva

pozn.
Výsadbová jáma musí být minimálně 1,5x větší než je průměr zemního balu, ideálně 2-3x větší. Hloubka výsadbové jámy musí odpovídat hloubce usazení zemního balu. Při výsadbě do trávníku musí být výsadbová mísa minimálně 2x větší než je průměr zemního balu rostliny.

Pletivo se z balu neodstraňuje, je potřeba pouze uvolnit drát kolem kořenového krčku rostliny.

Minerální substrát musí být homogenní, ve všech vrstvách stejný, nesmí dojít k oddělení hrubé složky od jemnozrnného materiálu.

ČÍSLO REVIZE	DATUM REVIZE	POPIS REVIZE
2.	----	----
1.	----	----

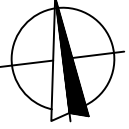GENERÁLNÍ PROJEKTANT:  PROJEKCE DOPRAVNÍ FILIP s.r.o. Švermova 1338, 413 01 Roudnice nad Labem tel.: 416 831 624 IČO: 28714792, DIČ: CZ28714792 HIP: Ing. Václav Fišer		SOURÁDNICOVÝ SYSTÉM S-JTSK VÝŠKOVÝ SYSTÉM B.P.V. 	OTISK RAZÍTKA: 
Investor: Město Roudnice nad Labem, Karlovo náměstí 21, 413 01 Roudnice nad Labem			
KÚ: Roudnice nad Labem (741647)			

Zodpovědný projektant: Ing. Martina Imramovská, Ph.D.		ZPRACOVATEL ČÁSTI: 	
Vypracoval: Ing. Markéta Šindlarová			

Datum: 12/2025	Číslo zakázky: 23-042	Formátů A4: 6	Stupeň: DPS	
Zakázka: ROUDNICE NAD LABEM - REKONSTRUKCE ULICE PROKOPOVA			Měřítko: 1:20	Paré:
Příloha: TECHNICKÉ DETAILY - VÝSADBA STROMŮ			Číslo přílohy: D.801.9	