


Dopravní značení Litoměřice s.r.o.
 Mlékojedy 102, 412 01 Mlékojedy
 IČ: 06603076, DIČ: CZ06603076

Vypracoval: Tereza Řeřichová	Kontroloval: Bc. Tomáš Lipš	Vedoucí projektu: Bc. Tomáš Lipš		
KÚ : Roudnice nad Labem	Kraj: Ústecký	Datum:	09/2024	
Zhotovitel: Město Roudnice nad Labem, Karlovo náměstí 21, 413 01 Roudnice nad Labem		Stupeň:		
Zakázka: Dopravní značení - ul. Přemyslova, Josefa Hory		Číslo zakázky:	240000	Číslo kopie:
		Počet formátů A4:		
Obsah: DOPRAVNÍ SITUACE - širší vztahy		Číslo přílohy: 1	Měřítko:	

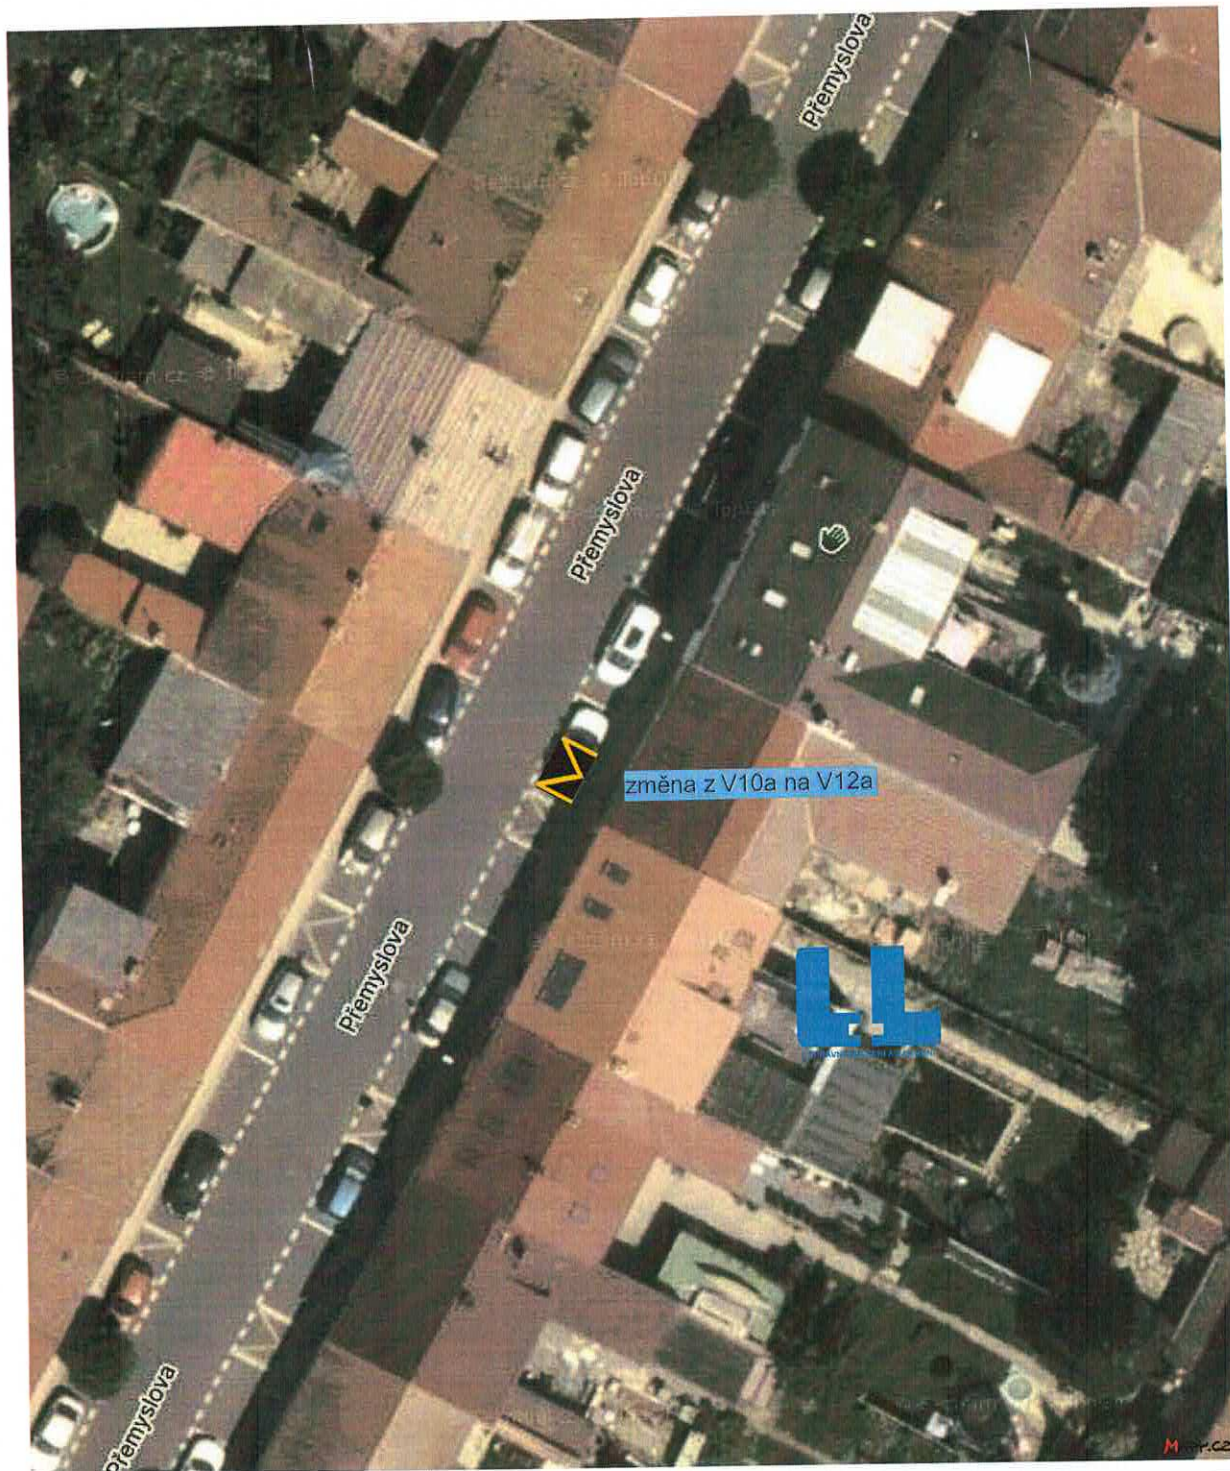


DOPRAVNÍ ZNAČENÍ A ZAŘÍZENÍ

Dopravní značení Litoměřice s.r.o.

Mlékojedy 102, 412 01 Mlékojedy
IČ: 06603076, DIČ: CZ06603076

Vypracoval: Tereza Řeřichová		Kontroloval: Bc. Tomáš Lipš		Vedoucí projektu: Bc. Tomáš Lipš		
KÚ : Roudnice nad Labem		Kraj: Ústecký		Datum:	09/2024	
Zhotovitel: Město Roudnice nad Labem, Karlovo náměstí 21, 413 01 Roudnice nad Labem				Stupeň:		
Zakázka: Dopravní značení - ul. Přemyslova, Josefa Hory				Číslo zakázky:	240000	Číslo kopie:
				Počet formátů A4:		
Obsah: DOPRAVNÍ SITUACE - detail A				Číslo přílohy:	Měřítko:	
				2		

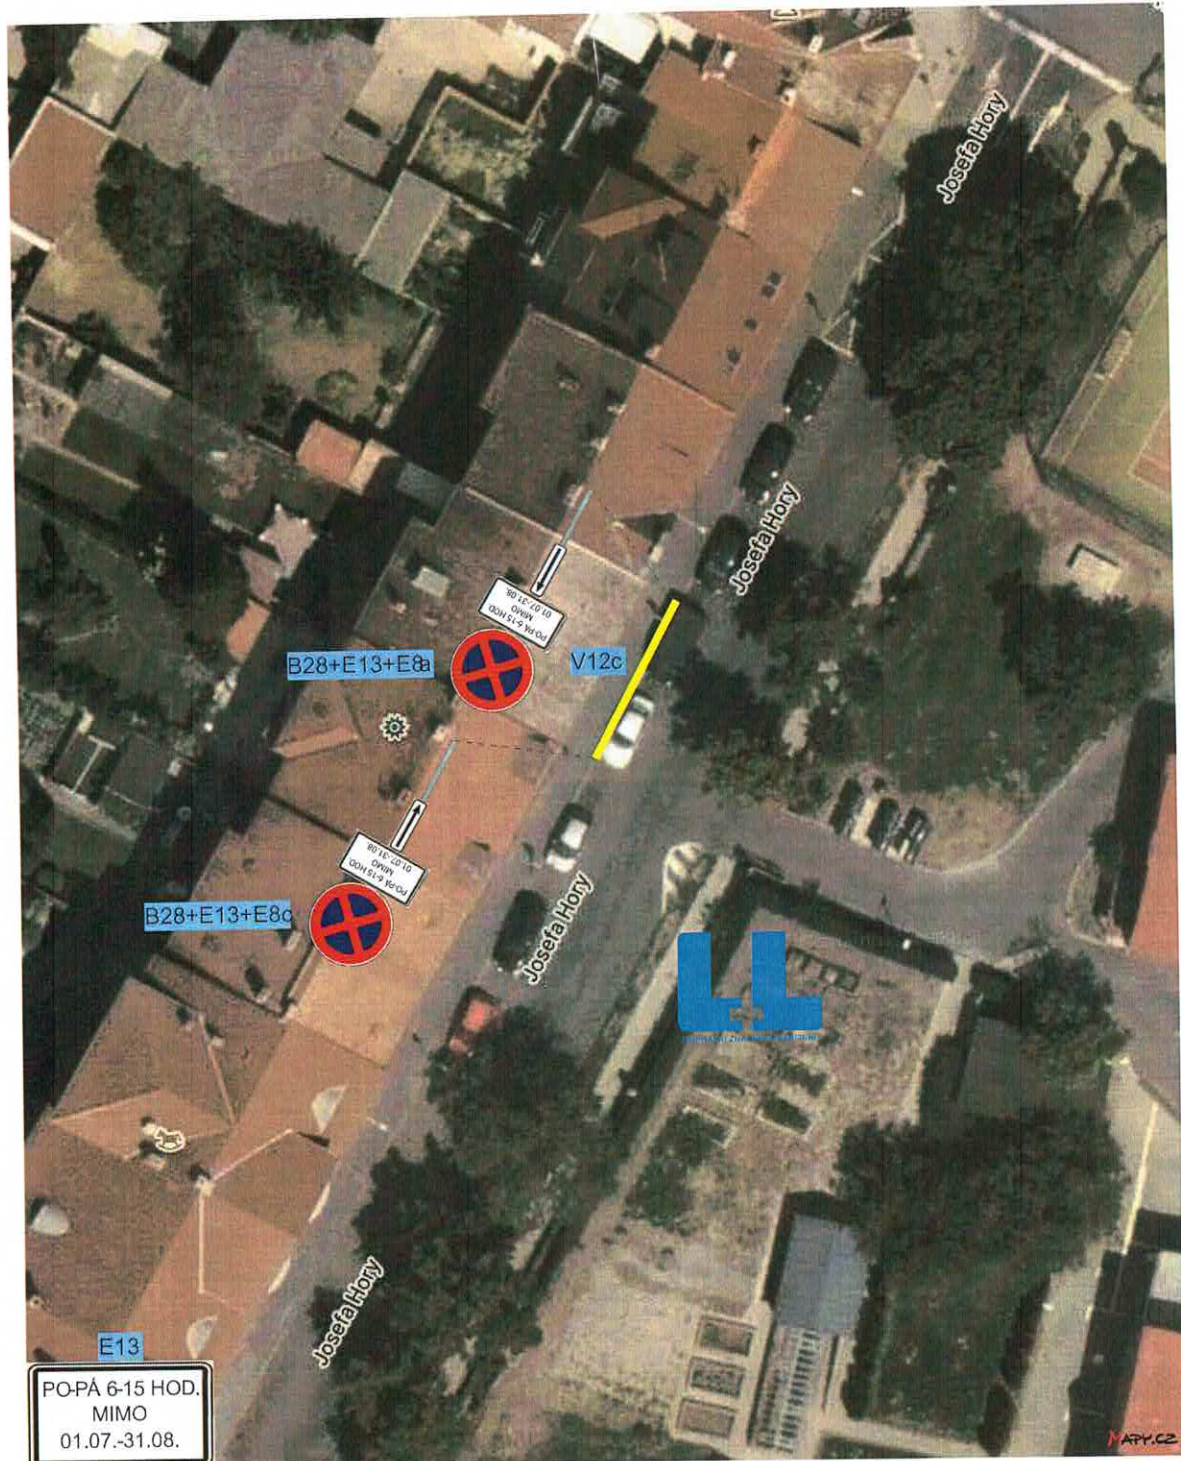

DOPRAVNÍ ZNAČENÍ A ZAŘÍZENÍ

Dopravní značení Litoměřice s.r.o.

Mlékojedy 102, 412 01 Mlékojedy
IČ: 06603076, DIČ: CZ06603076

Vypracoval: Tereza Řeřichová	Kontroloval: Bc. Tomáš Lipš	Vedoucí projektu: Bc. Tomáš Lipš		
KÚ : Roudnice nad Labem	Kraj: Ústecký	Datum:	09/2024	
Zhotovitel: Město Roudnice nad Labem, Karlovo náměstí 21, 413 01 Roudnice nad Labem		Stupeň:		
Zakázka: Dopravní značení - ul. Přemyslova, Josefa Hory		Číslo zakázky:	240000	Číslo kopie:
		Počet formátů A4:		
Obsah: DOPRAVNÍ SITUACE - detail B		Číslo přílohy: 3	Měřítko:	