

VĚDOMICE ÚPRAVA ULICE NA ZAVADILCE ZASTÁVKY BUS ZPOMALOVACÍ PRVEK

Investor:

obec Vědomice
Na Průhonu 270, Roudnice nad Labem, 413 01

Hlavní projektant:


Ing. arch. Pavel Šulc Ph.D.
adresa: Krásného 351/8, Praha 6, 162 00
e-mail: pavel.sulc@pavel.sulc.cz
tel.: 776 104 508

Část:

DOPRAVNÍ ŘEŠENÍ

Zpracovatel části:

Ing. Dana Krýslová
Xaveriova 11/2735, 150 00 Praha 5
e-mail: danaxaverka@seznam.cz
tel.: 604984584

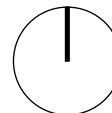

Výškový systém
±0,000 = 264,0 m.n.m. Bpv

Polohový systém
S-JTSK

Stavební objekt
SO 01

Datum
12/2021

Počet A4
2

Měřítko
1:200

Stupeň:
Společné řízení


Číslo výkresu:
7.2

Výkres: DOPRAVNÍ ZNAČENÍ
ZPOMALOVACÍ OSTRŮVEK

Razítko:

Číslo paré:

Dopravní značky IP6 budou v reflexním provedení

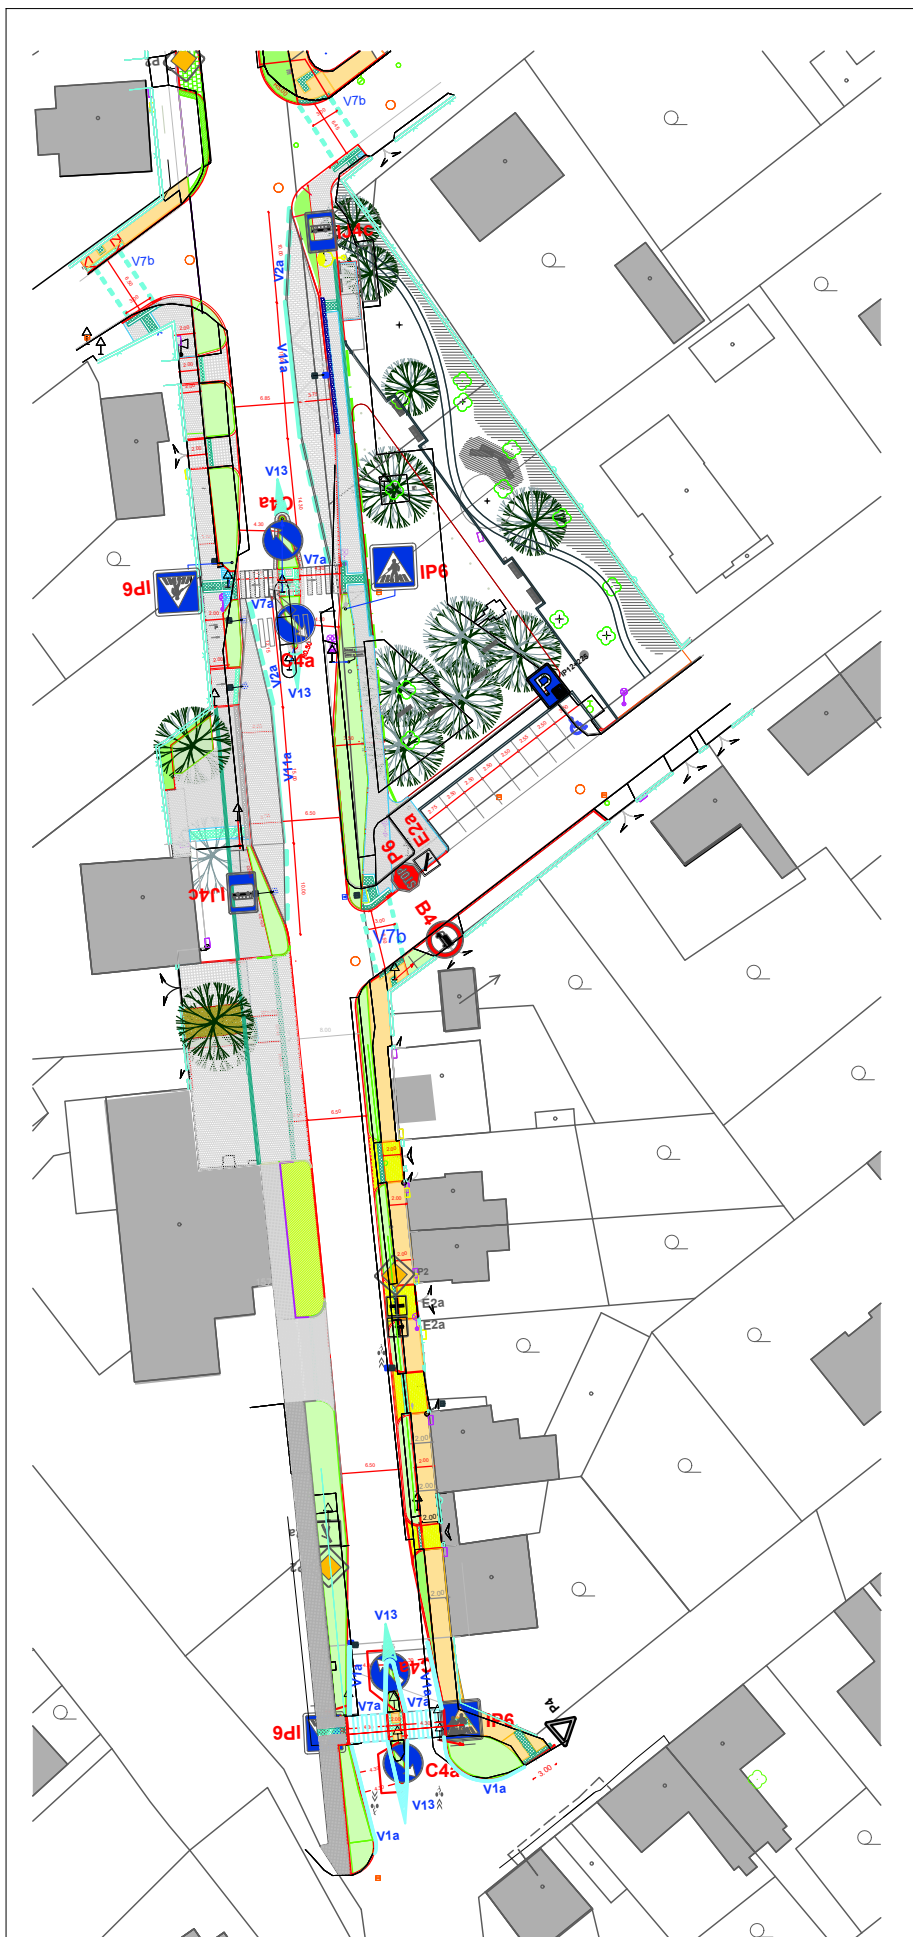

VĚDOMICE ÚPRAVA ULICE NA ZAVADILCE ZASTÁVKY BUS

Investor:

obec Vědomice
Na Průhonu 270, Roudnice nad Labem, 413 01

Hlavní projektant:

Ing. arch. Pavel Šulc Ph.D.
adresa: Krásného 351/8, Praha 6, 162 00
e-mail: pavelsulc@pavelsulc.cz
tel.: 776 104 508

Část:

DOPRAVNÍ ŘEŠENÍ

Zpracovatel částí:

Ing. Dana Krýslová
Xaveriova 11/2735, 150 00 Praha 5
e-mail: danaxaverka@seznam.cz
tel.: 604984584



Výškový systém
±0,000 = 264,0 m.n.m. Bpv

Polohový systém
S-JTSK

Stavební objekt
SO 01

Datum
12/2021

Počet A4
2

Měřítko
1:200

Stupeň:
Společné řízení

Číslo výkresu:
7.1

Výkres:

DOPRAVNÍ ZNAČENÍ

Razítko:

Číslo paré: