ZMĚNA č.3 ÚZEMNÍHO PLÁNU ROUDNICE NAD LABEM
2. HLAVNÍ VÝKRES 1 : 5000

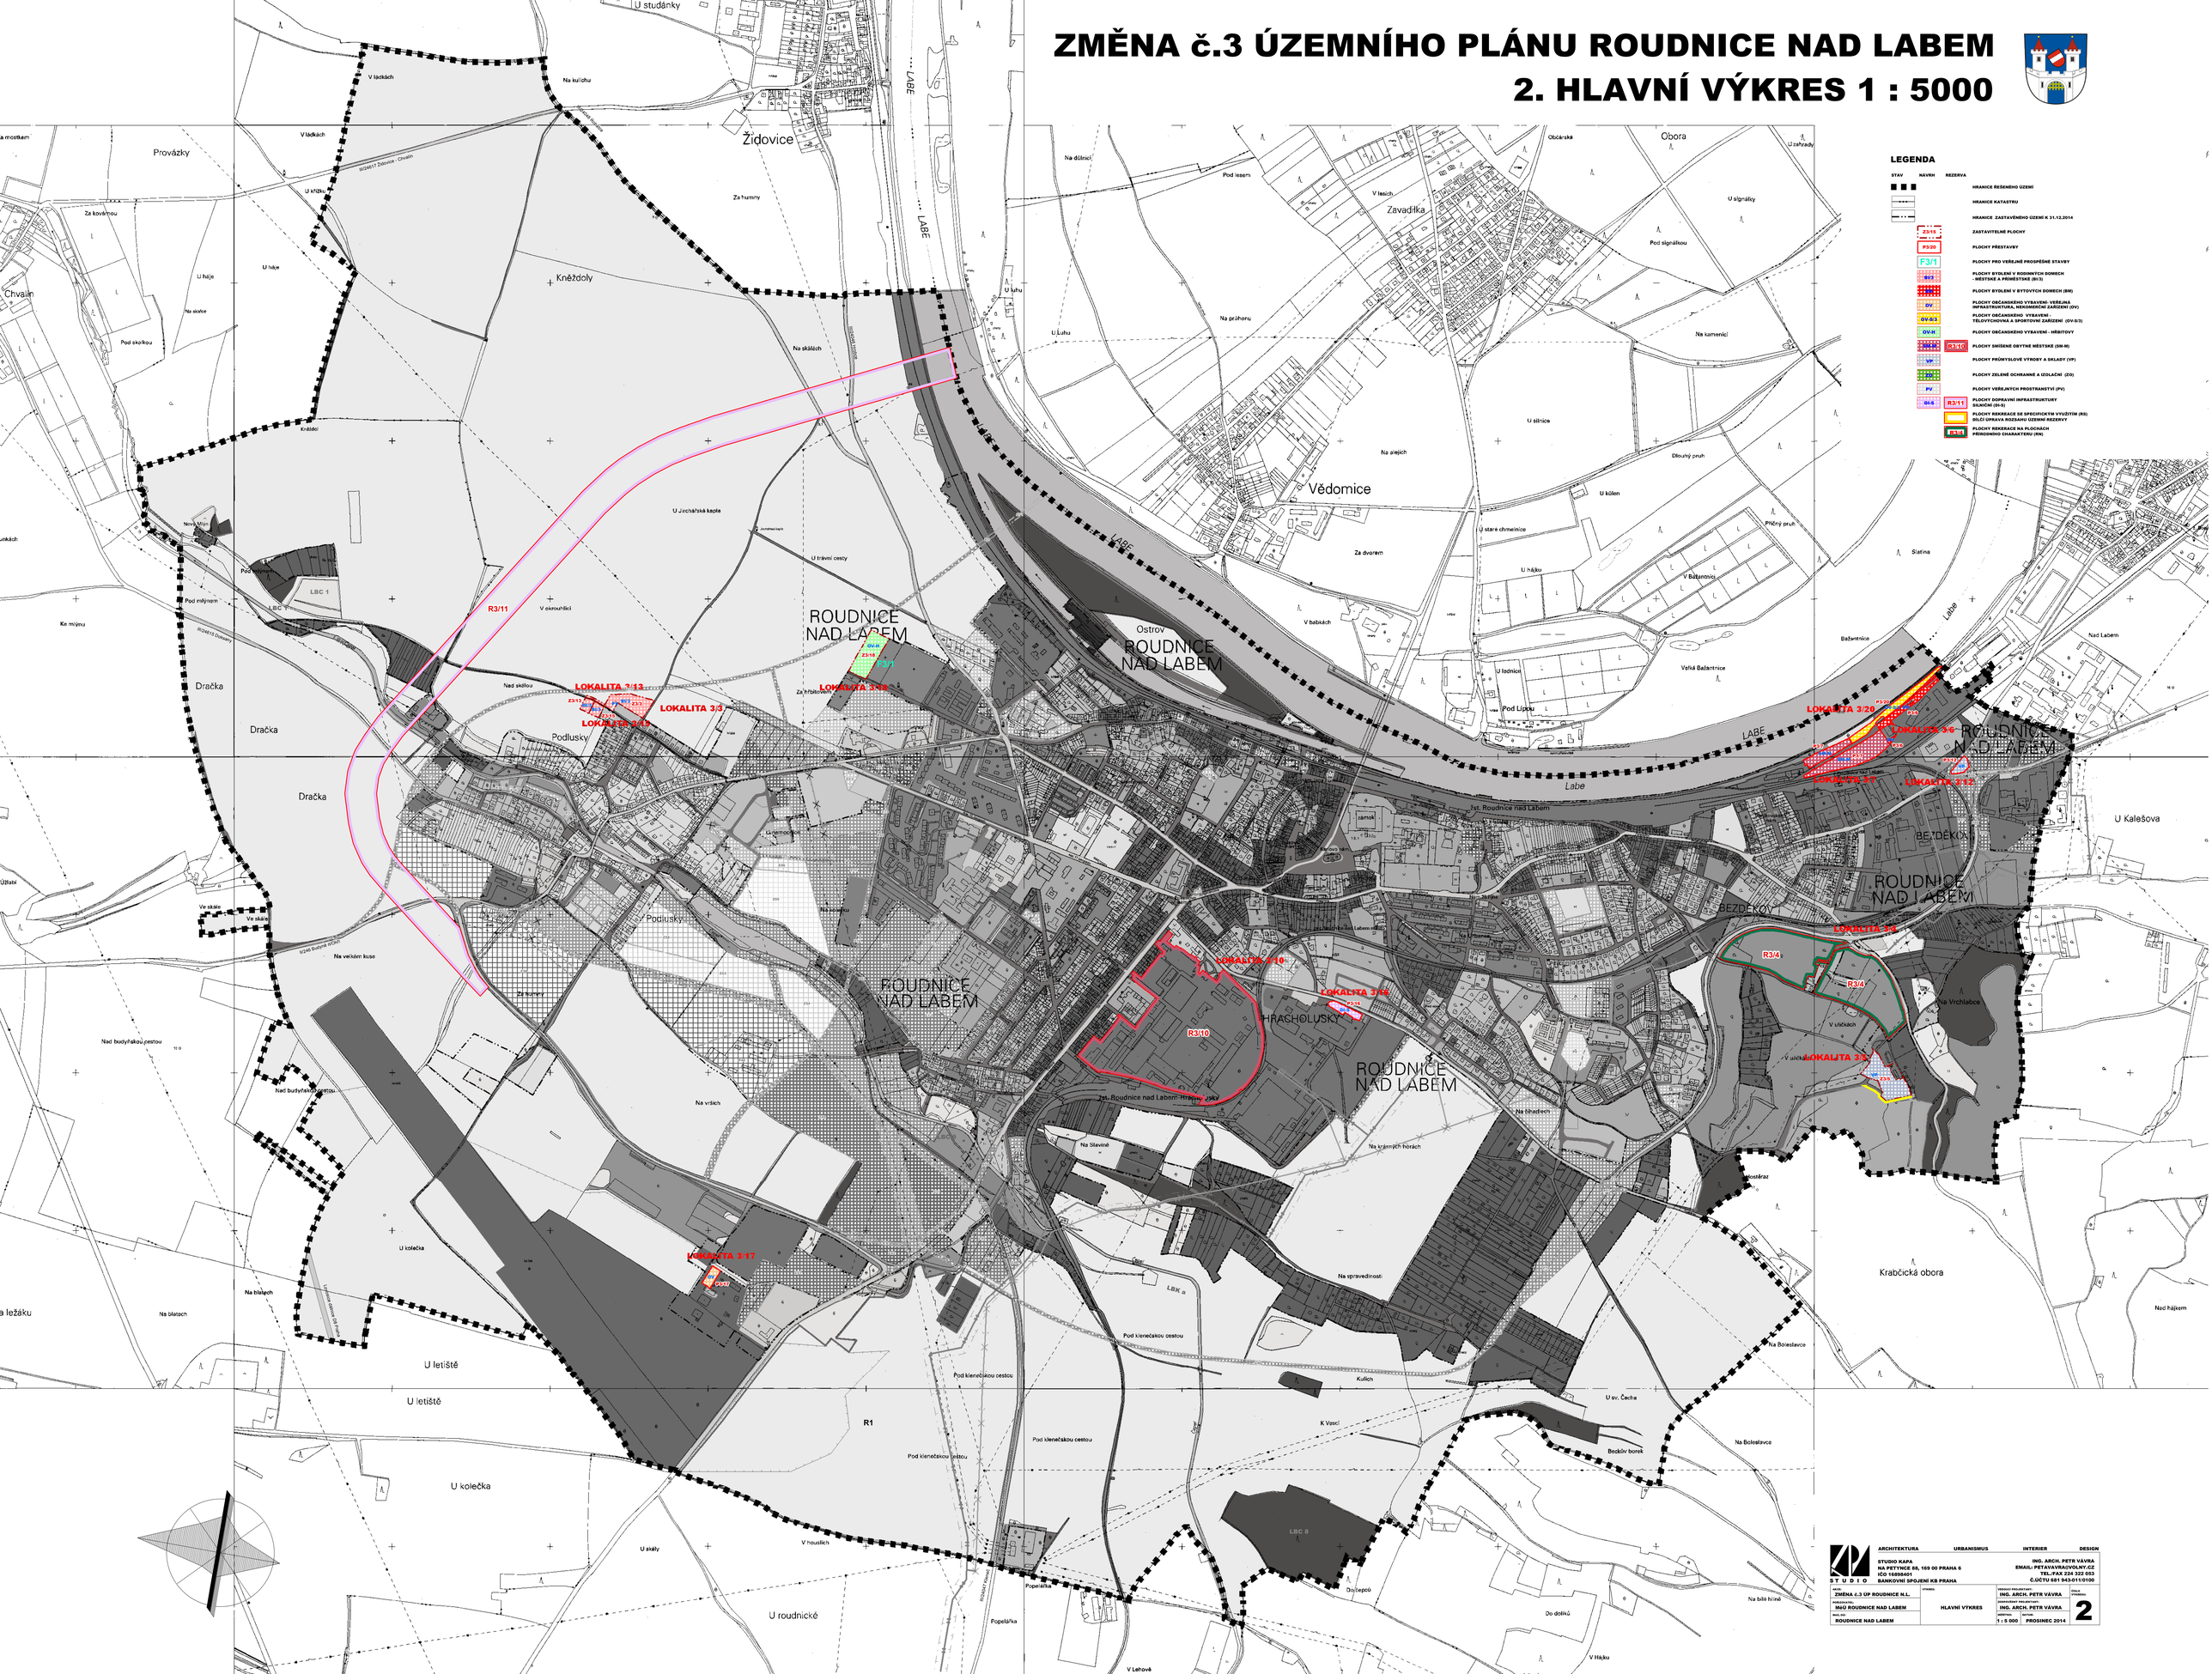

ARCHITEKTURA	URBANISMUS	INTERIER	DESIGN
STUDIO KAPA NA PETYNCE 88, 169 00 PRAHA 6 IČO 16898401 BANKOVNÍ SPOJENÍ KB PRAHA		ING. ARCH. PETR VÁVRA EMAIL: PETAVAVRA@VOLNY.CZ TEL./FAX 224 322 053 Č.ÚČTU 681 943-011/0100	

NÁZEV: ZMĚNA č.3 ÚP ROUDNICE N.L.	VÝKRES: HLAVNÍ VÝKRES	VEDOUCÍ PROJEKTANT: ING. ARCH. PETR VÁVRA	ČÍSLO VÝKRESU: 2
OBJEDNATEL: MÚ ROUDNICE NAD LABEM		ODPOVĚDNÝ PROJEKTANT: ING. ARCH. PETR VÁVRA	
MÍSTO: ROUDNICE NAD LABEM		MĚŘÍTKO: 1 : 5 000	DATUM: PROSINEC 2014