


SITUACE

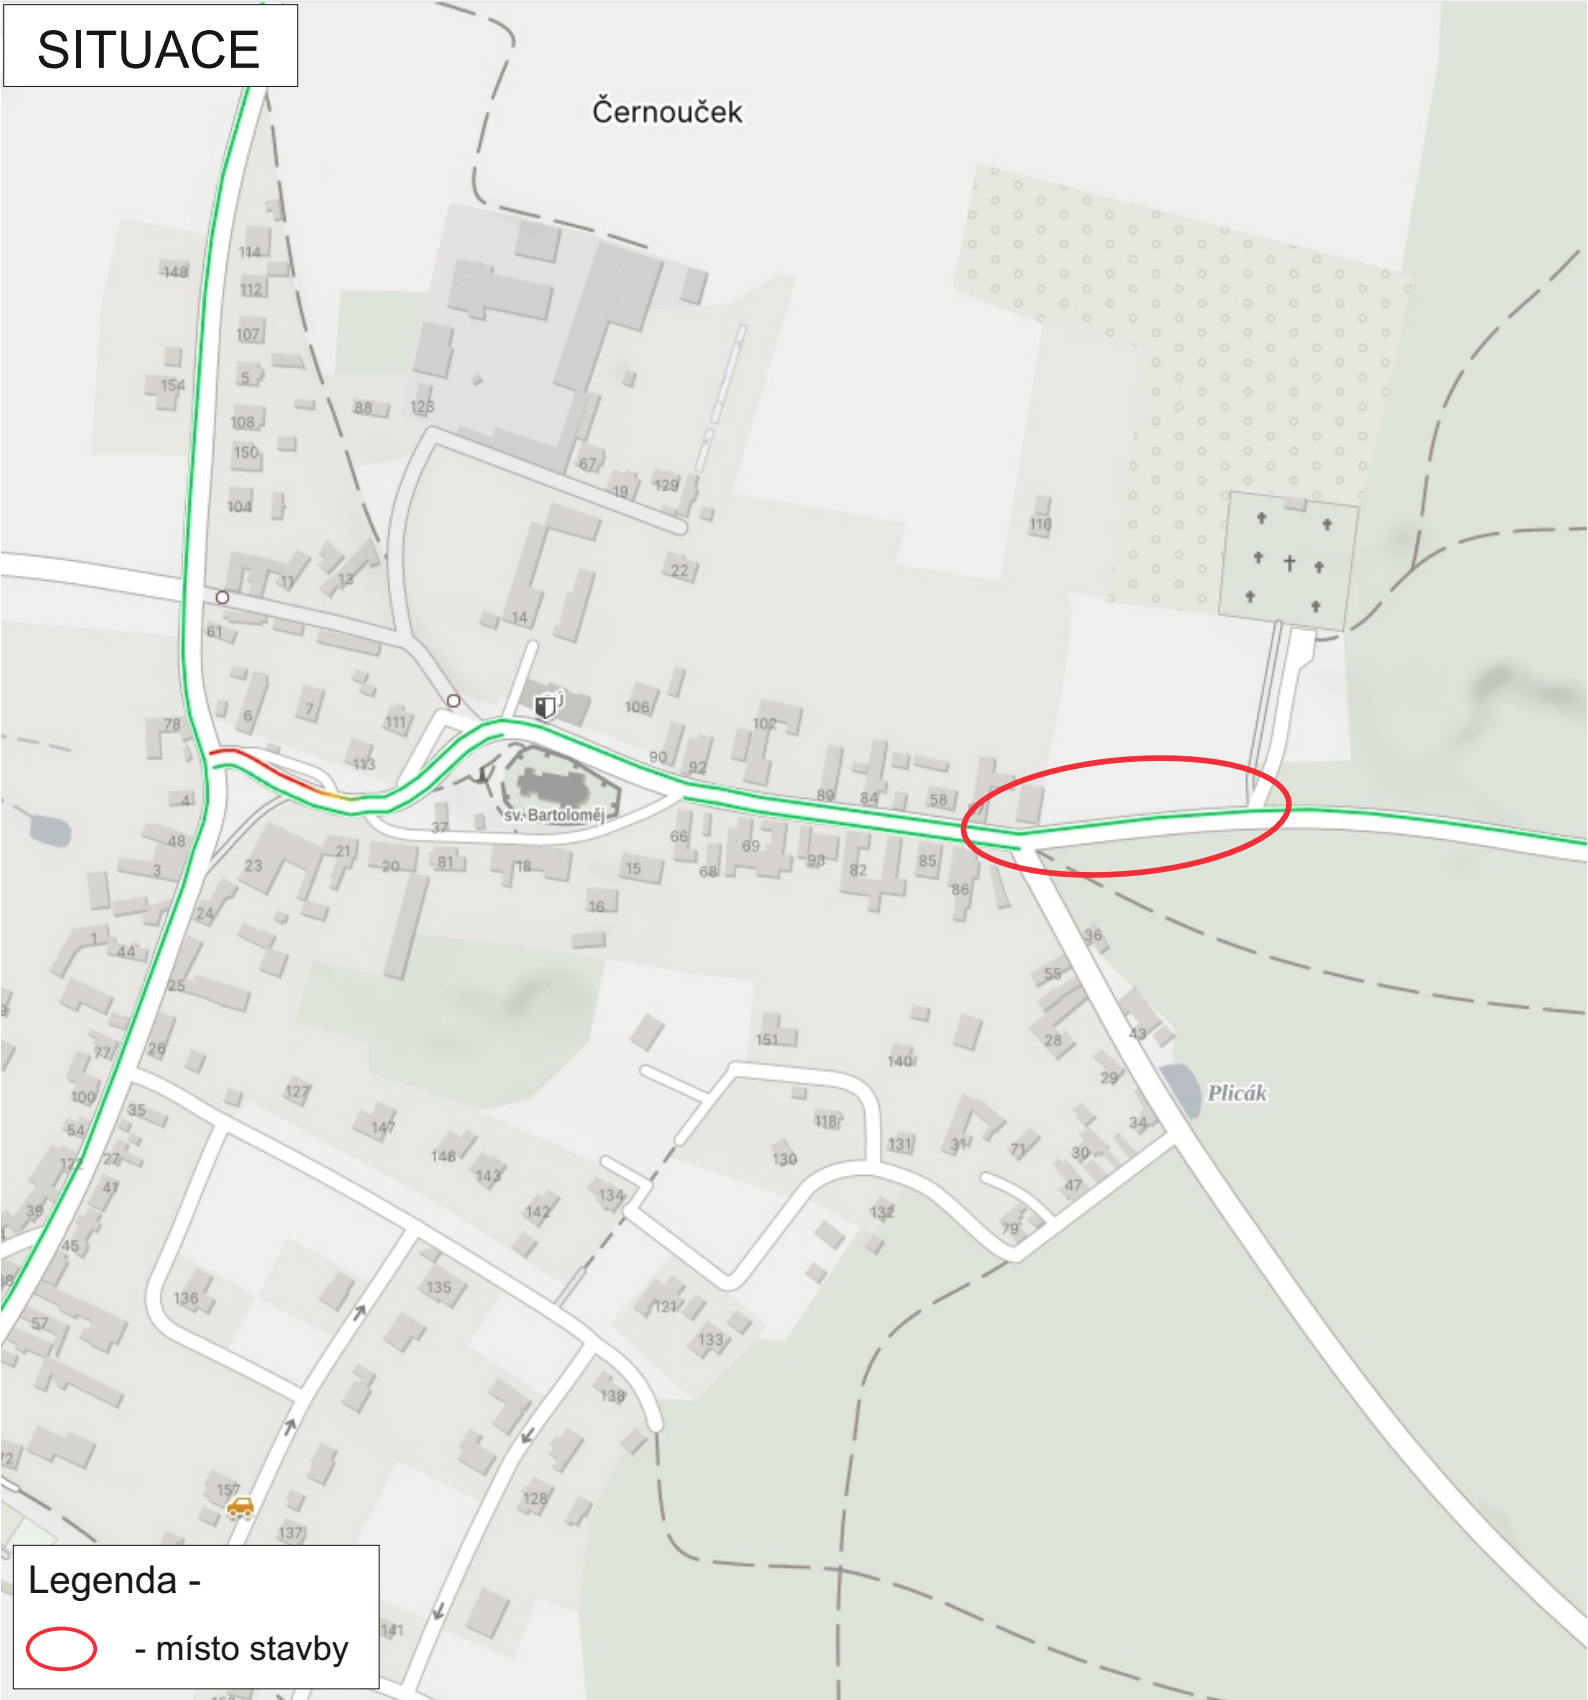

Legenda -

 - místo stavby

ČERNOUČEK - SILNICE III/24627

ZHOTOVITEL: Stavby Komeda s.r.o.
Chržín 25, 273 24 Velvary
IČO - 05071500
odp.osoba - Pavel Komeda tel. 774 430 434

NÁZEV STAVBY:
VÝSTAVBA CHODNÍKU PODÉL KOMUNIKACE

PROJEKT: PŘECHODNÉ DOPRAVNÍ ZNAČENÍ - SITUACE

Datum začátku stavby: 2026

Datum ukončení stavby: 2026

POLICIE ČR, dopravní inspektorát Vlastník komunikace:

Komunikační inženýr schválil dne:

Schválil dne:

Datum vyhotovení projektu: 09 / 2026

NAVRHOVAL:
DOPRAVNÍ ZNAČENÍ MĚLNÍK s.r.o.
Petr Hodan 603481442
Libor Petřina 603481526
info@dzmelnik.cz



DOPRAVNÍ ZNAČENÍ MĚLNÍK s.r.o.
Truhlářská 998
Mělník 27601
Tel: 603481442; 603481526
Fax: 315602034
E-mail: info@dzmelnik.cz
www.dzmelnik.cz

SITUACE - DIO



V průběhu stavby zůstane komunikace obousměrně průjezdná - šířka komunikace 6 m

ČERNOUČEK - SILNICE III/24627

ZHOTOVITEL: Stavby Komeda s.r.o.
Chržín 25, 273 24 Velvary
IČO - 05071500
odp.osoba - Pavel Komeda tel. 774 430 434

NÁZEV STAVBY:
VÝSTAVBA CHODNÍKU PODÉL KOMUNIKACE

PROJEKT: PŘECHODNÉ DOPRAVNÍ ZNAČENÍ - SITUACE

Datum začátku stavby: 2026 **Datum ukončení stavby:** 2026

POLICIE ČR, dopravní inspektorát Vlastník komunikace:
Komunikační inženýr schválil dne: Schválil dne:

Datum vyhotovení projektu: 09 / 2026

NAVRHOVAL:
DOPRAVNÍ ZNAČENÍ MĚLNÍK s.r.o.
Petr Hodan 603481442
Libor Petřina 603481526
info@dzmelnik.cz



DOPRAVNÍ ZNAČENÍ MĚLNÍK s.r.o.
Truhlářská 998
Mělník 27601
Tel: 603481442; 603481526
Fax: 315602034
E-mail info@dzmelnik.cz
www.dzmelnik.cz