


KRABČICE

ÚZEMNÍ PLÁN

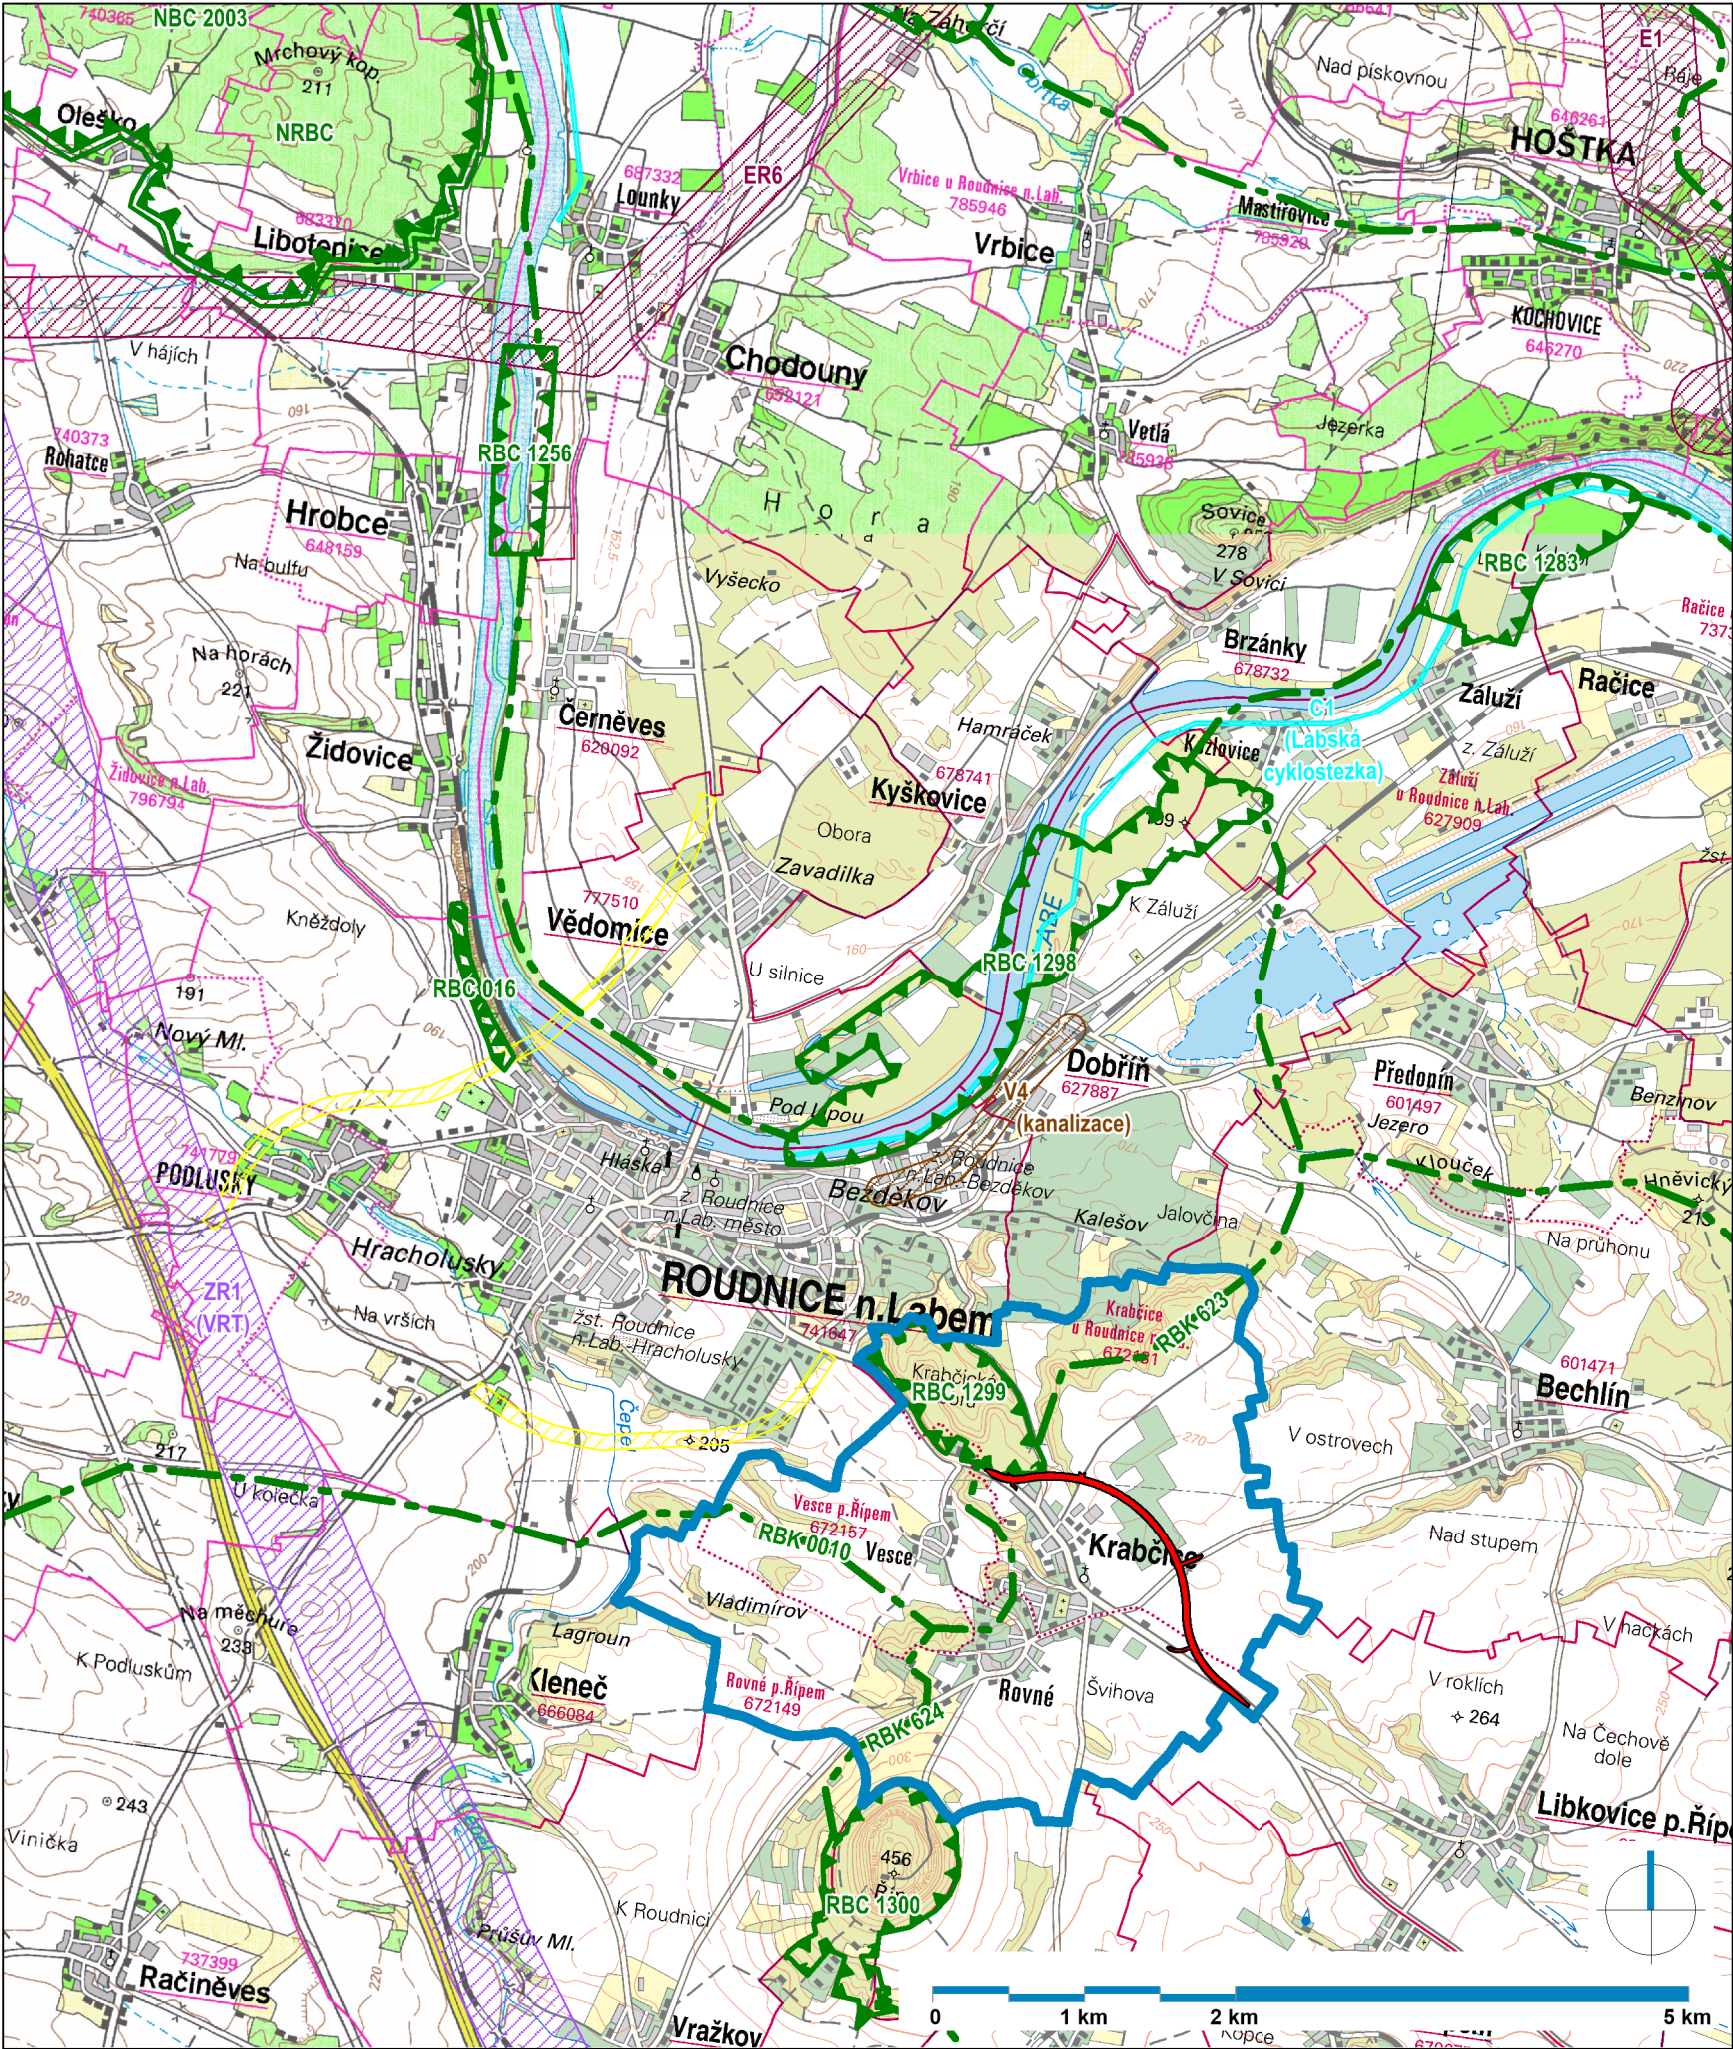

hranice řešeného území

hranice katastrálních území

NRBC/RBC

nad/regionální biocentrum

RBK

regionální biokoridor

koridory el. vedení VVN

koridor VRT

koridor kanalizace

koridory dopravní infrastruktury (silniční)

regionální cyklotrasa

územní rezerva pro obchvat obce

ZÁZNAM O ÚČINNOSTI

Správní orgán, který územní plán vydal:	Zastupitelstvo obce Krabčice
Datum nabytí účinnosti územního plánu:	
Jméno a příjmení, funkce a podpis oprávněné úřední osoby pořizovatele:	
Otisk úředního razítka:	Jiří Šimáček, starosta obce

Architekti Černí | urbanistický ateliér

OBJEDNATEL

Obec Krabčice

MÍSTO

Krabčice, Rovné, Vesce

AKCE

ÚZEMNÍ PLÁN KRABČICE

OBSAH

Širší vztahy

PROJEKTANT

Mgr. Ing. arch. Zdeněk Černý

VYPRACOVAL

Ing. arch. Hana Černá

ČÁST

odůvodnění

DATUM

květen 2020

MĚŘÍTKO

1 : 50 000

VÝKRES

B2

PARE

1 2 3 4