


ROUDNICE NAD LABEM

městská památková zóna

M 1:2 000 R 1992

ZPRACOVAL PAMÁTKOVÝ ÚSTAV ÚSTÍ N.L.
ING ARCH LENKA KOTÍŠOVÁ

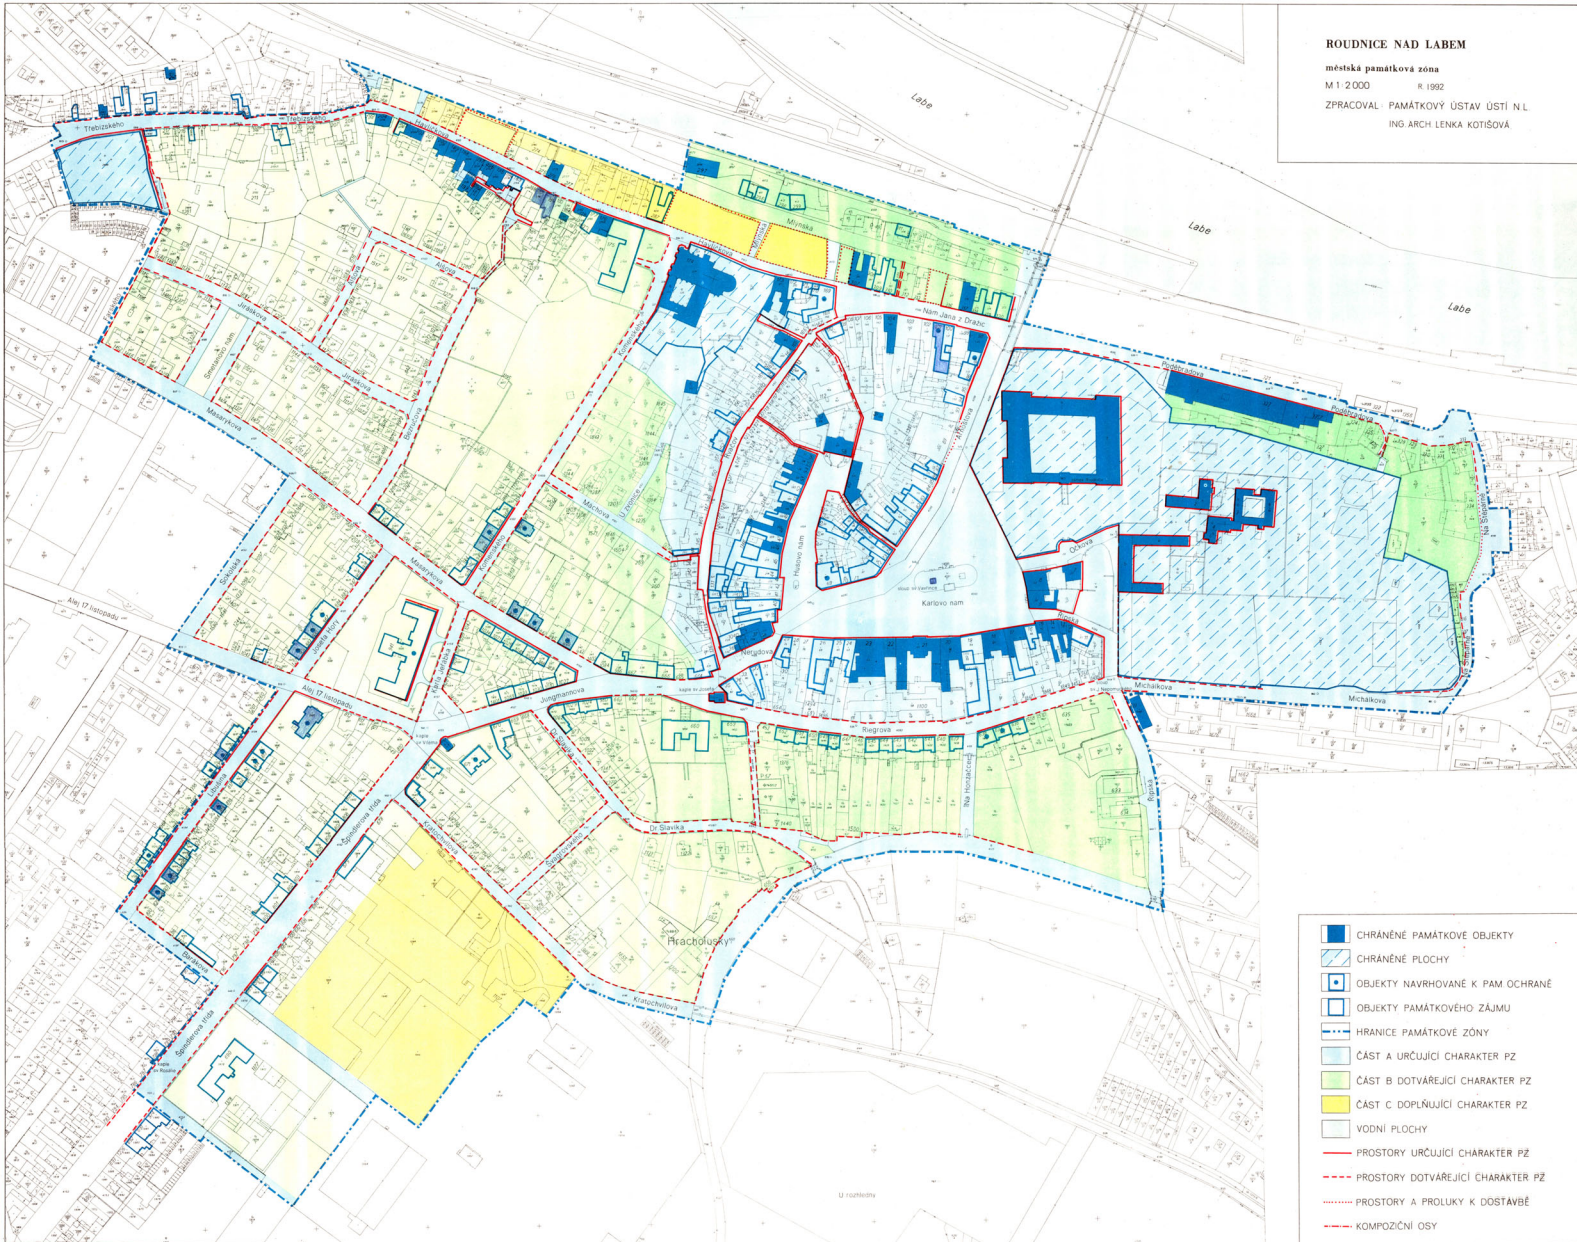

- CHRÁNĚNÉ PAMÁTKOVÉ OBJEKTY
- CHRÁNĚNÉ PLOCHY
- OBJEKTY NAVRHOVÁNE K PAM. OCHRANĚ
- OBJEKTY PAMÁTKOVÉHO ZÁJMU
- HRANICE PAMÁTKOVÉ ZÓNY
- ČÁST A URČUJÍCÍ CHARAKTER PZ
- ČÁST B DOTVÁŘEJÍCÍ CHARAKTER PZ
- ČÁST C DOPLNĚJÍCÍ CHARAKTER PZ
- VODNÍ PLOCHY
- PROSTORY URČUJÍCÍ CHARAKTER PZ
- PROSTORY DOTVÁŘEJÍCÍ CHARAKTER PZ
- PROSTORY A PROLUKY K DOSTÁVBĚ
- KOMPOZIČNÍ OSY