

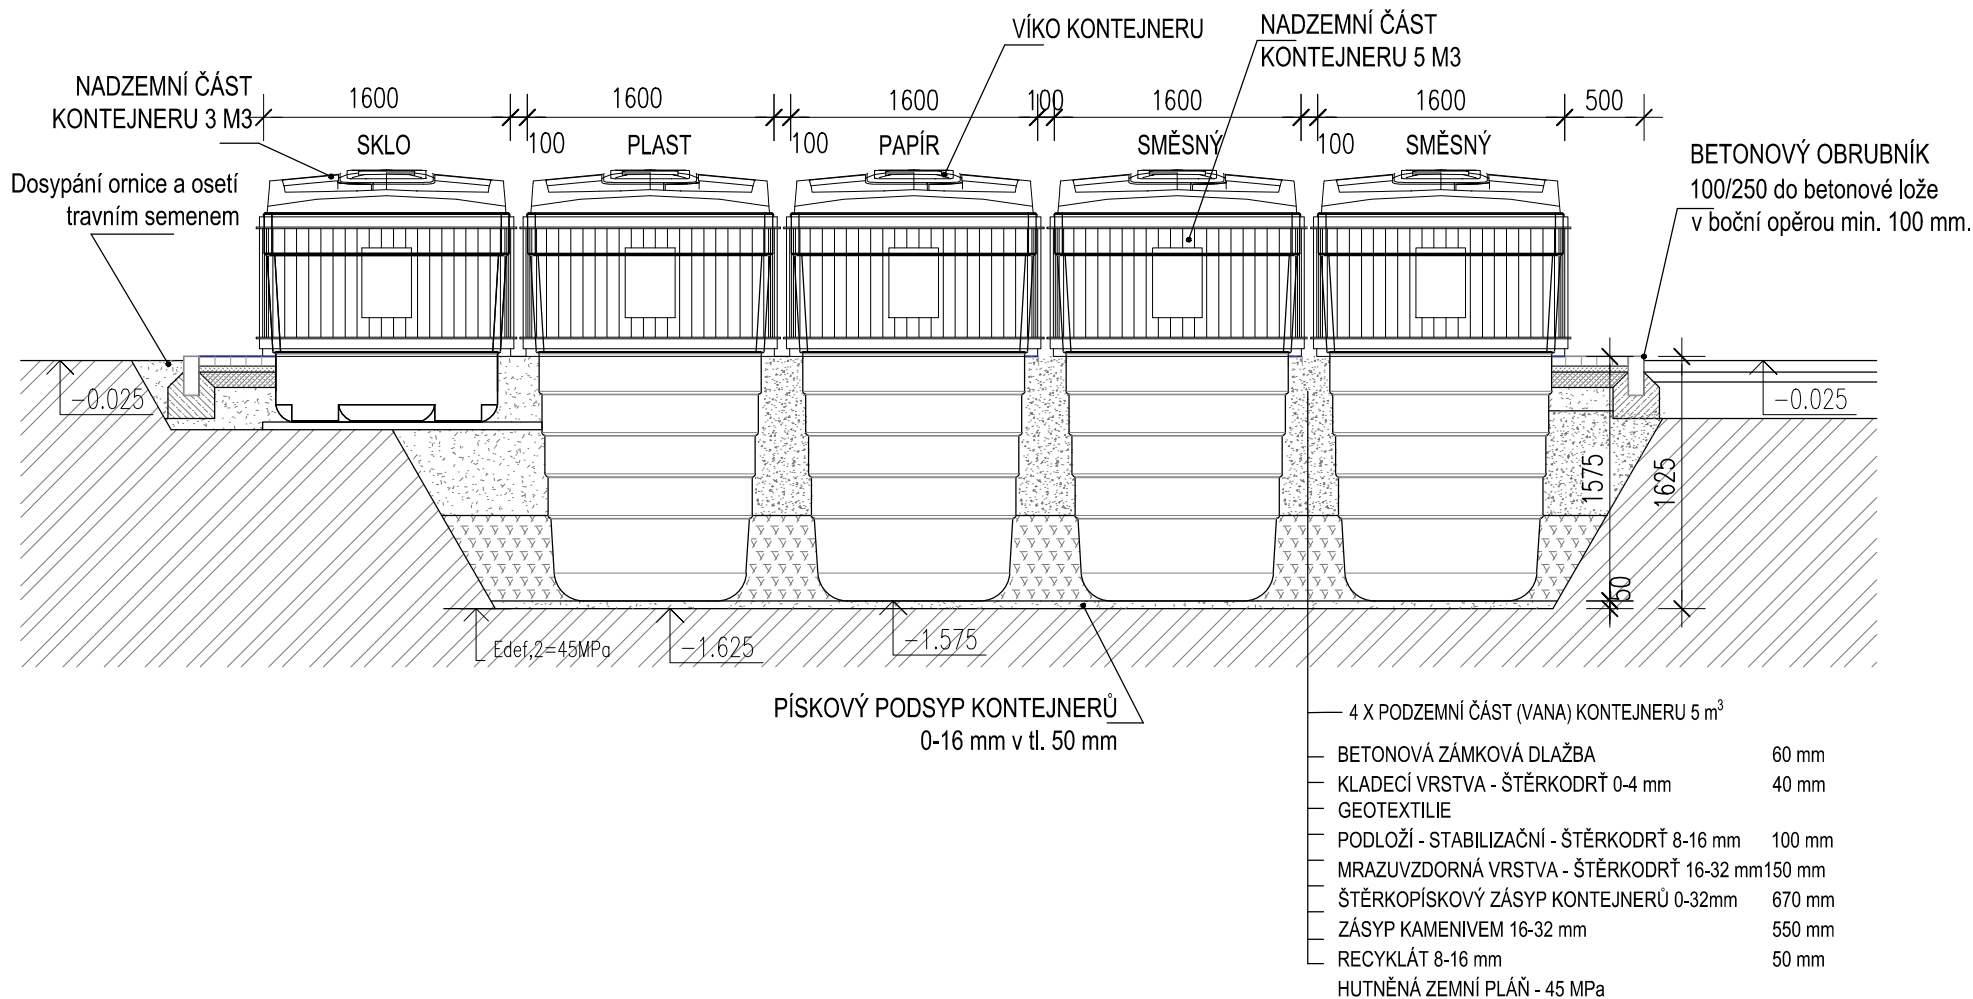


ŘEZ A-Á: ŘEZ SESTAVOU POLOZAPUŠTĚNÝCH KONTEJNERŮ

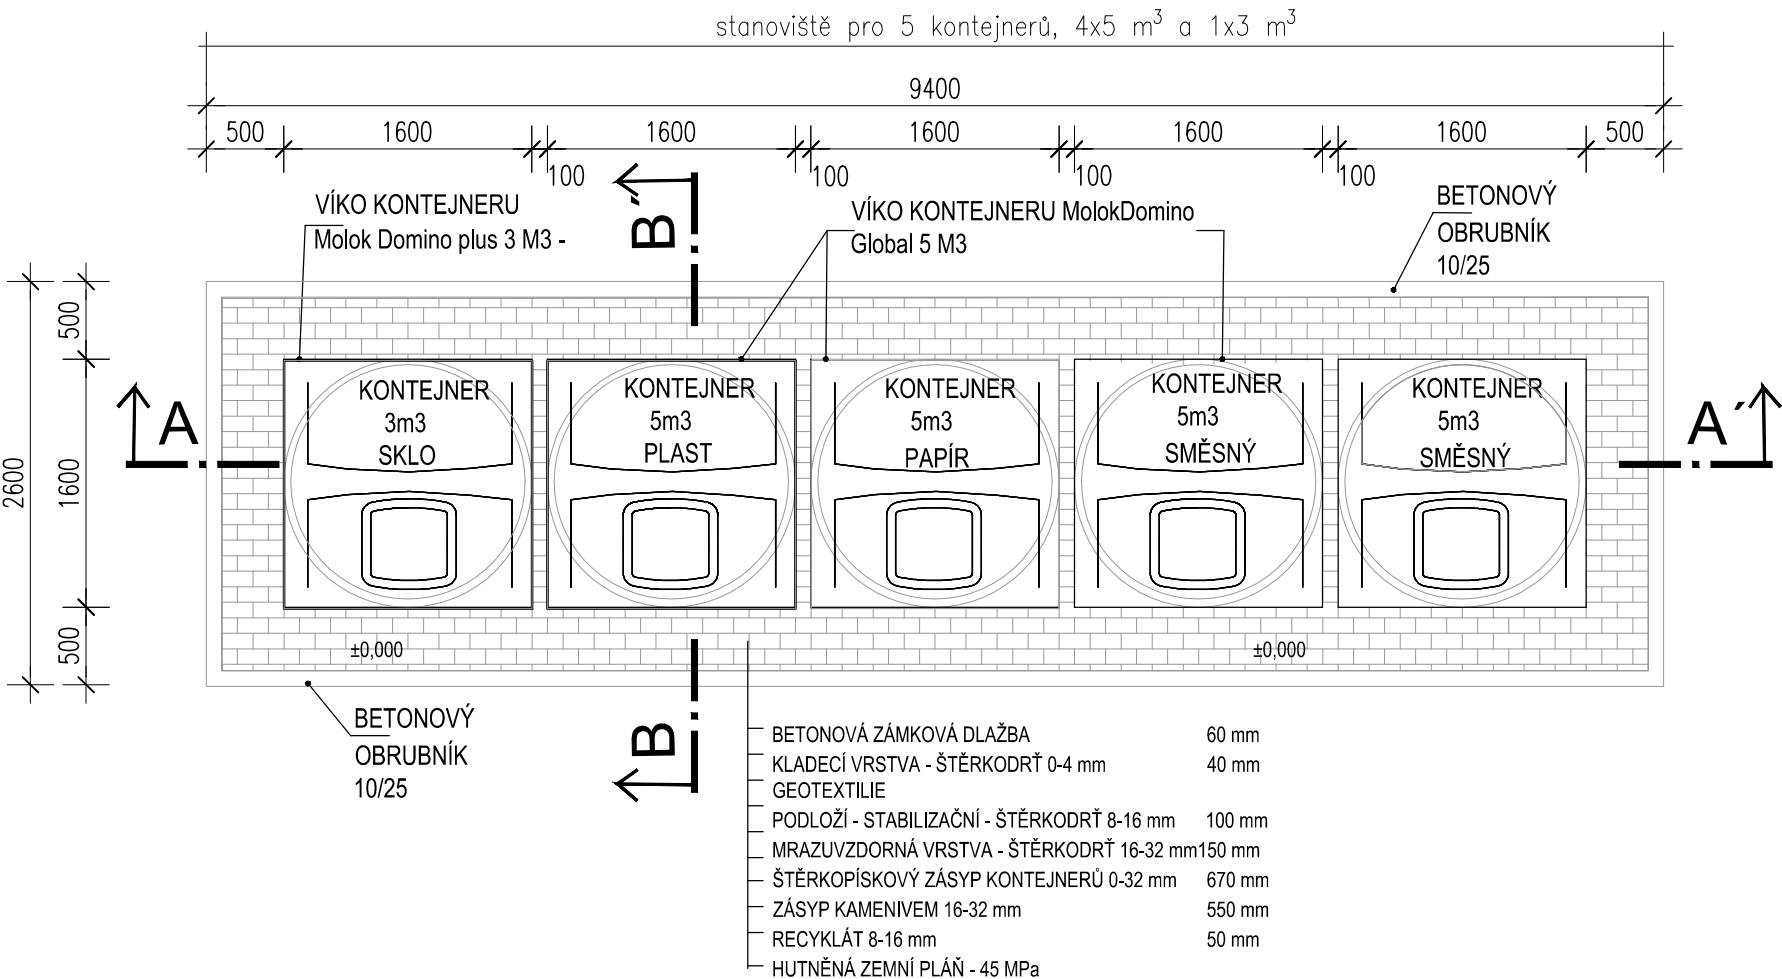


ŘEZ B-B': ŘEZ SESTAVOU POLOZAPUŠTĚNÝCH KONTEJNERŮ

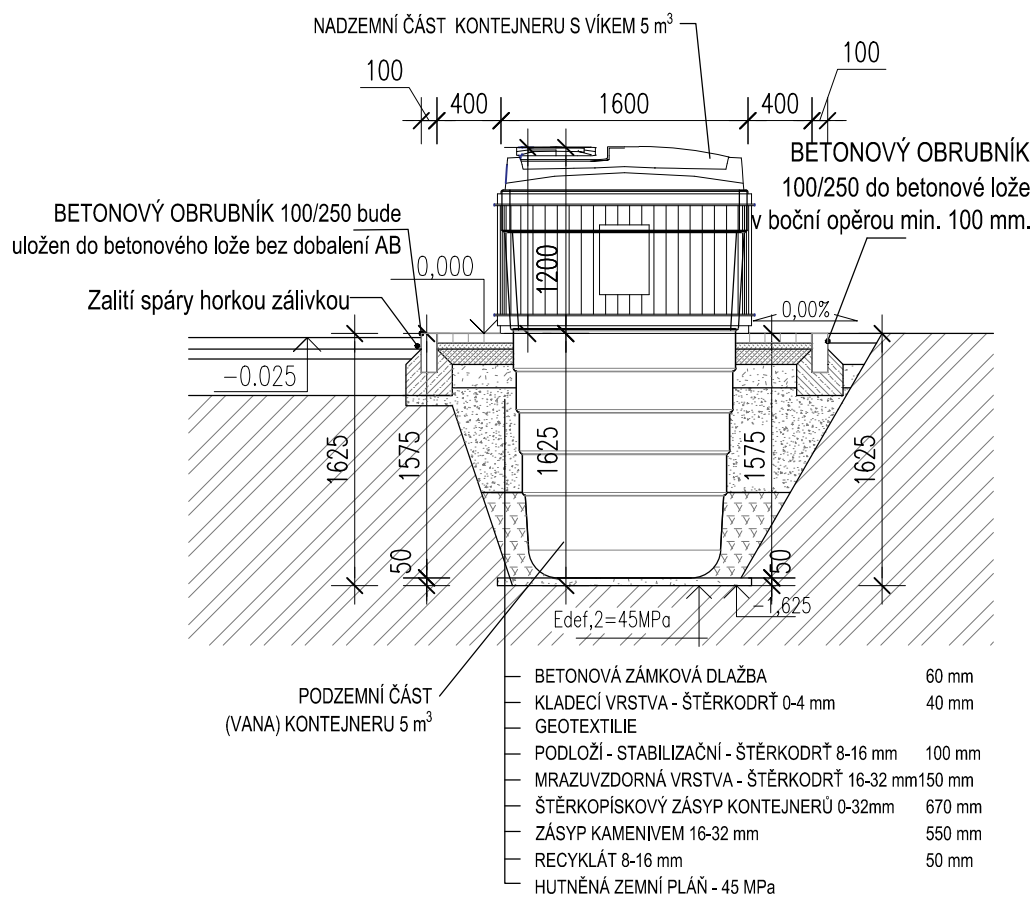

	BETONOVÁ DLAŽBA 60 mm		ŠTĚRKOPÍSEK 0-32 mm
	ŠTĚRKODRŤ 0-4 mm		KAMENIVO 16-32 mm
	RECYKLÁT 8-16 mm		BETON PROSTÝ
	ŠTĚRKODRŤ 16-32 mm		ZEMINA PŮVODNÍ

POZNÁMKY:
V MÍSTĚ STÁVAJÍCÍ STAVBY DOJDE K ROZEBRÁNÍ STÁVAJÍCÍHO ZÁLIVU.
PO DOKONČENÍ STAVBY BUDE ZPEVNĚNÁ PLOCHA NAPOJENA NA NOVÝ OBRUBNÍK
PŘED ZAHÁJENÍM ZEMNÍCH PRACÍ NUTNO NECHAT VYTÝČIT VEŠKERÁ PODZEMNÍ A NADZEMNÍ ZAŘÍZENÍ JEJICH SPRÁVCI
NUTNO DODRŽET KŘÍŽENÍ A ODSTUP SÍTÍ DLE ČSN 73 6005

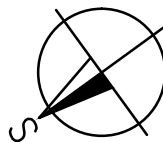

PROJEKTANT	VYPRACOVAL	KONTROLOVAL	AUTORIZACE PD	svobodaprojekt projekční kancelář		
O. SVOBODA	O. SVOBODA	..	..			
INVESTOR	Město Roudnice nad Labem, IČO:00264334 Karlovo náměstí 21, 41301 Roudnice nad Labem			+420 736 535 477 svobodaprojekt@seznam.cz		
NÁZEV AKCE: VÝSTAVBA POLOZAPUŠTĚNÝCH KONTEJNERŮ PRO město Roudnice nad Labem při tř. T. G. Masaryka MÍSTO : k.ú. Roudnice nad Labem, (za zimním stadionem) č.par. 1672/1				DRUH DOKUM.	ÚZEMNÍ SOUHLAS	
				POČET FORM.	A3	
ČÁST : STAVEBNÍ ČÁST				DATUM	11/2023	
				MĚŘÍTKO	1:50	
NÁZEV VÝKRESU : PŮDORYS, ŘEZ A–A', B–B'				Č. PARÉ	ČÁST D	Č. VÝKR. 1