

ZMĚNA Č.3 ÚZEMNÍHO PLÁNU ROUDNICE NAD LABEM

6. ŠIRŠÍ VZTAHY

1 : 50 000

LEGENDA STAV NÁVRH

HRANICE ŘEŠENÉHO ÚZEMÍ



ZMĚNA Č.3 ÚP ROUDNICE NAD LABEM

- ROZVOJOVÉ PLOCHY



- ÚZEMNÍ REZERVY



PLOCHY A KORIDORY NADMÍSTNÍHO VÝZNAMU
ZPŘESNĚNÍ ÚP ROUDNICE NAD LABEM



ZÁMĚRY ZE ZÚR ÚK
PLOCHY A KORIDORY NADMÍSTNÍHO VÝZNAMU



VEŘEJNÁ DOPRAVNÍ INFRASTRUKTURA - SILNIČNÍ



VYSOKORYCHLOSTNÍ TRÁŤ



LABSKÁ CYKLOSTEZKA; TRASA Č.2



VEDENÍ 400 KV - REZERVA



KANALIZACE



ÚSES

ÚSES
FUNKČNÍ K ZALOŽENÍ



NADREGIONÁLNÍ BIOCENTRUM




NADREGIONÁLNÍ BIOKORIDOR



REGIONÁLNÍ BIOCENTRUM



REGIONÁLNÍ BIOKORIDOR

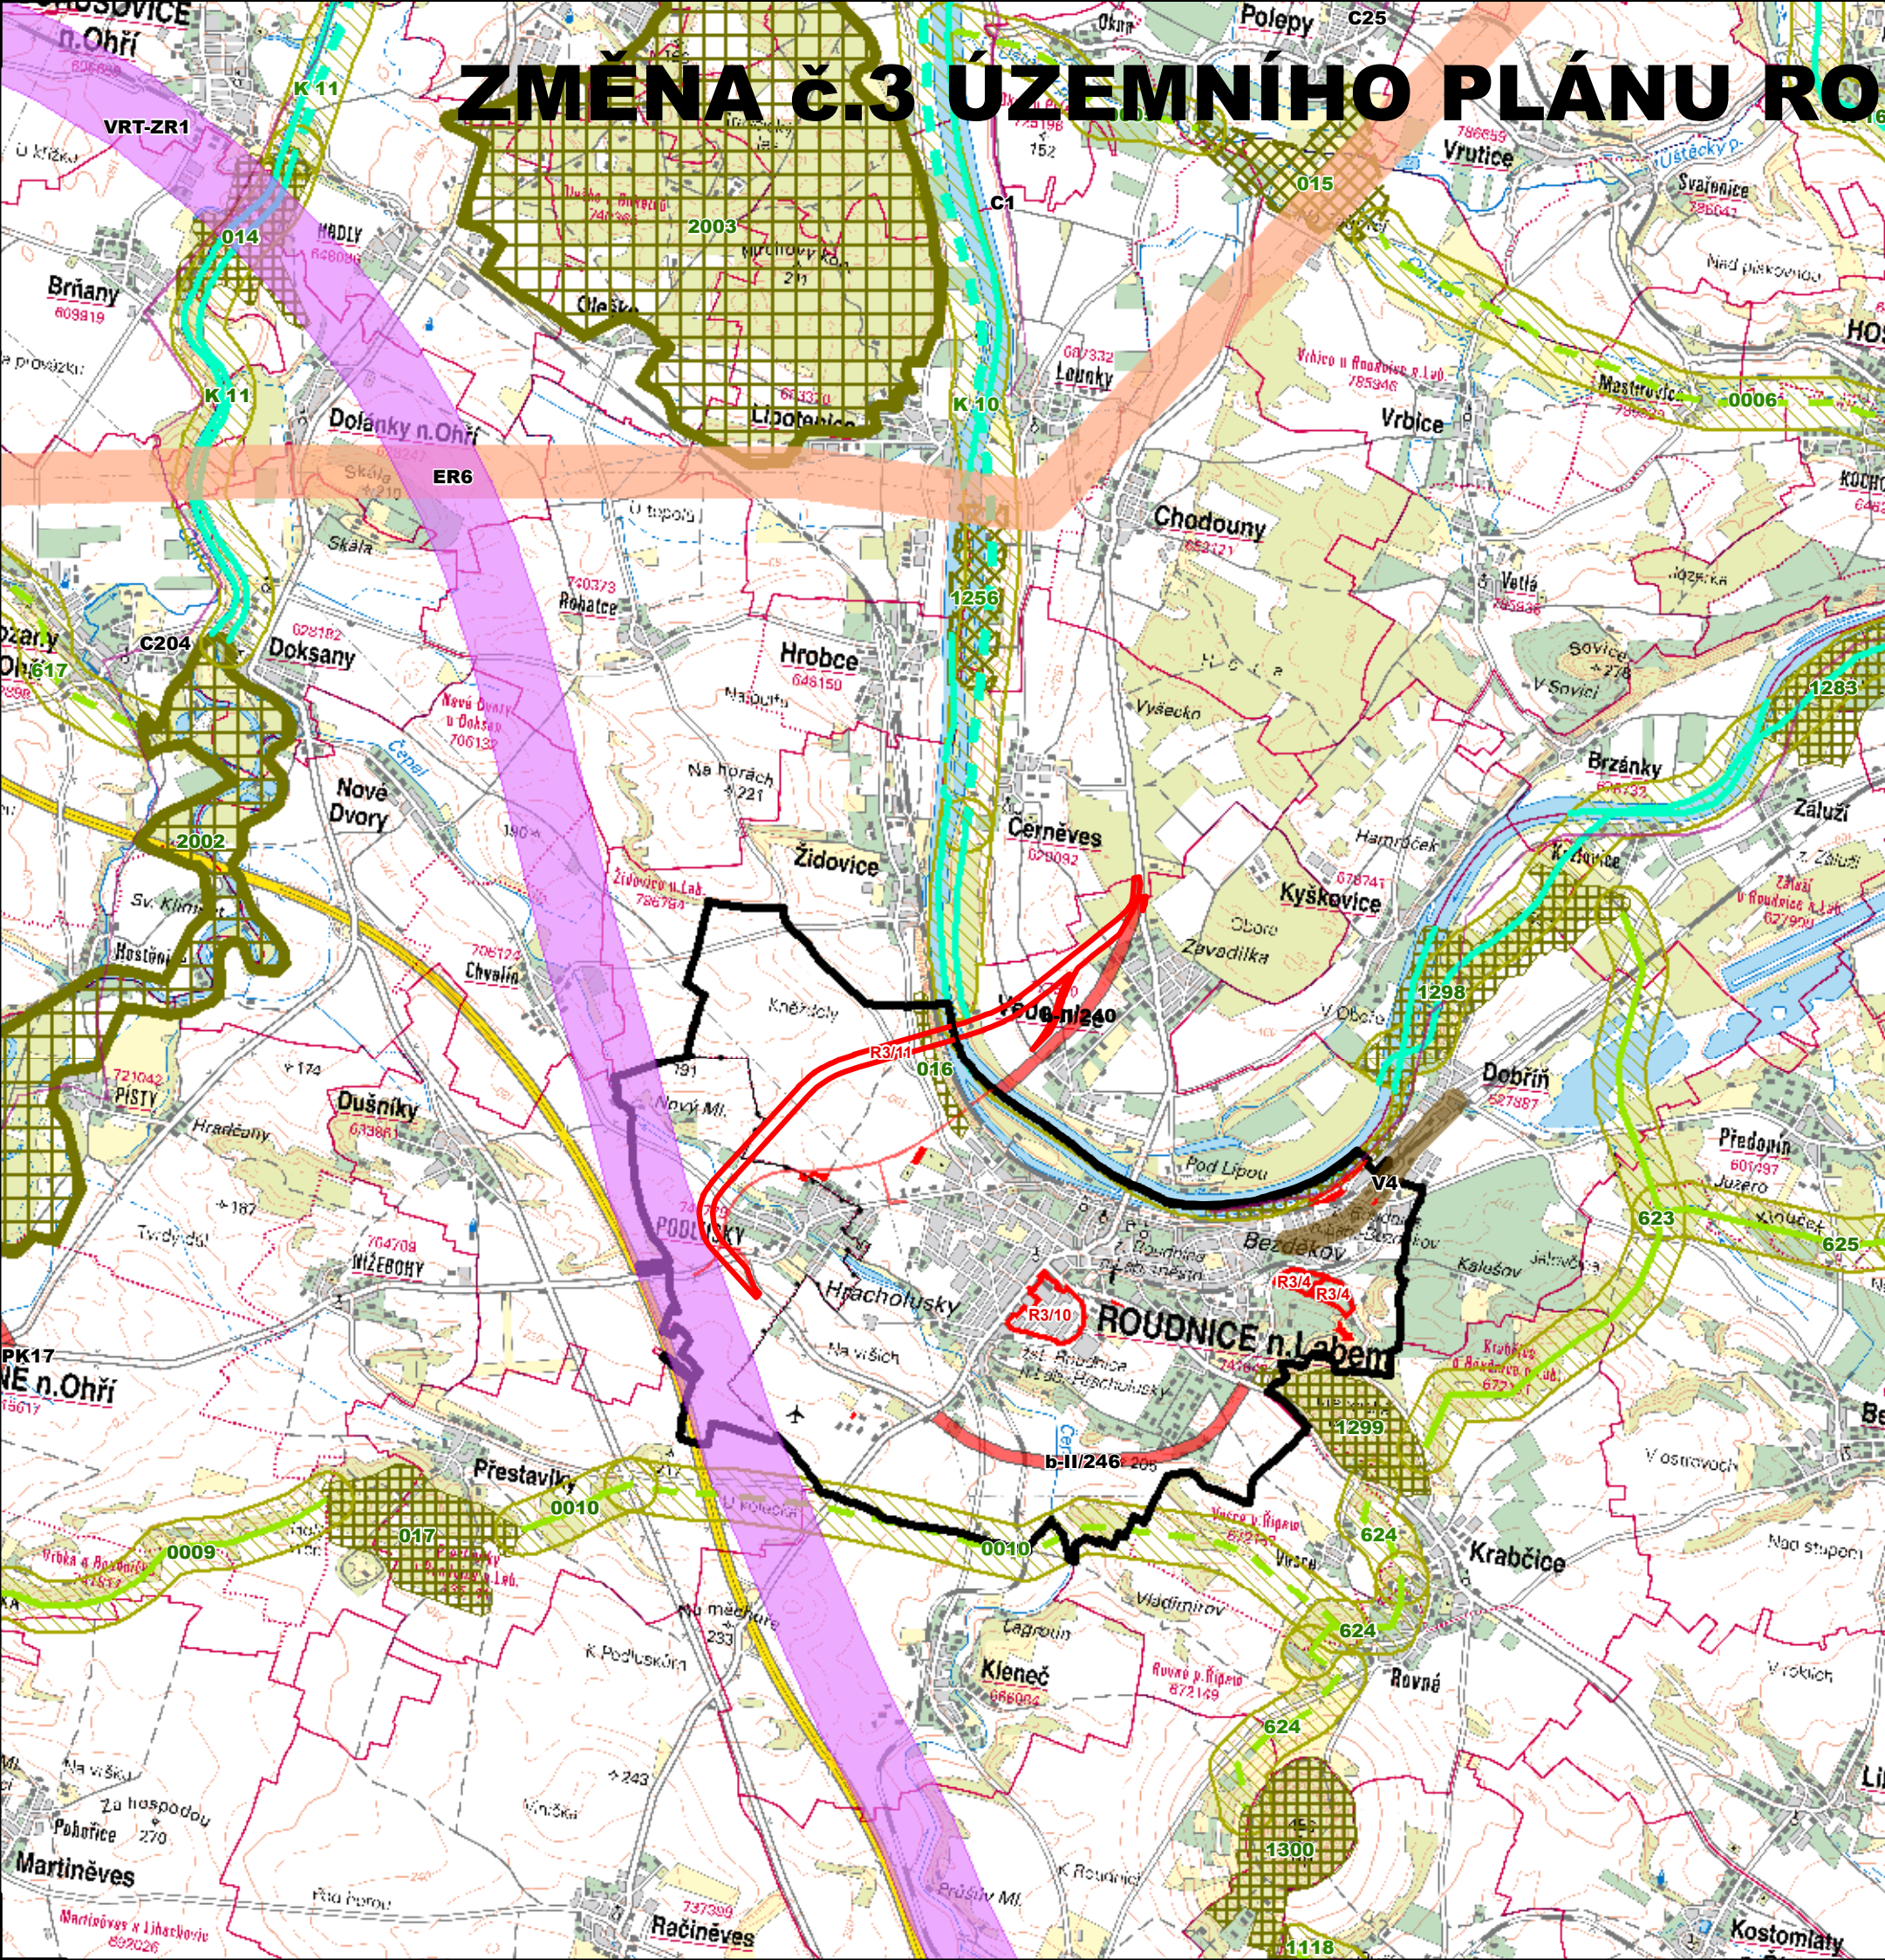

ARCHITEKTURA URBANISMUS INTERIER DESIGN
STUDIO KAPA
NA PETYNCE 88, 169 00 PRAHA 6
IČO 16898401
BANKOVNÍ SPOJENÍ KB PRAHA
ING. ARCH. PETR VÁVRA
EMAIL: PETAVAVRA@VOLNY.CZ
TEL./FAX 224 322 053
Č.ÚČTU 681 943-011/0100

AKCE: ZMĚNA Č.3 ÚP ROUDNICE N.L.	VYKRES: ŠIRŠÍ VZTAHY	VEDOUČÍ PROJEKTANT: ING. ARCH. PETR VÁVRA	ČÍSLO VÝKRESU: 6
PORÍZOVATEL: MěÚ ROUDNICE NAD LABEM		ZODPOVĚDNÝ PROJEKTANT: ING. ARCH. PETR VÁVRA	
MĚŘÍTKO: ROUDNICE NAD LABEM		MĚŘÍTKO: 1 : 50000	DATUM: PROSINEC 2014