


B3 I Předpokládané zábory ZPF
1 : 5 000 / výřez

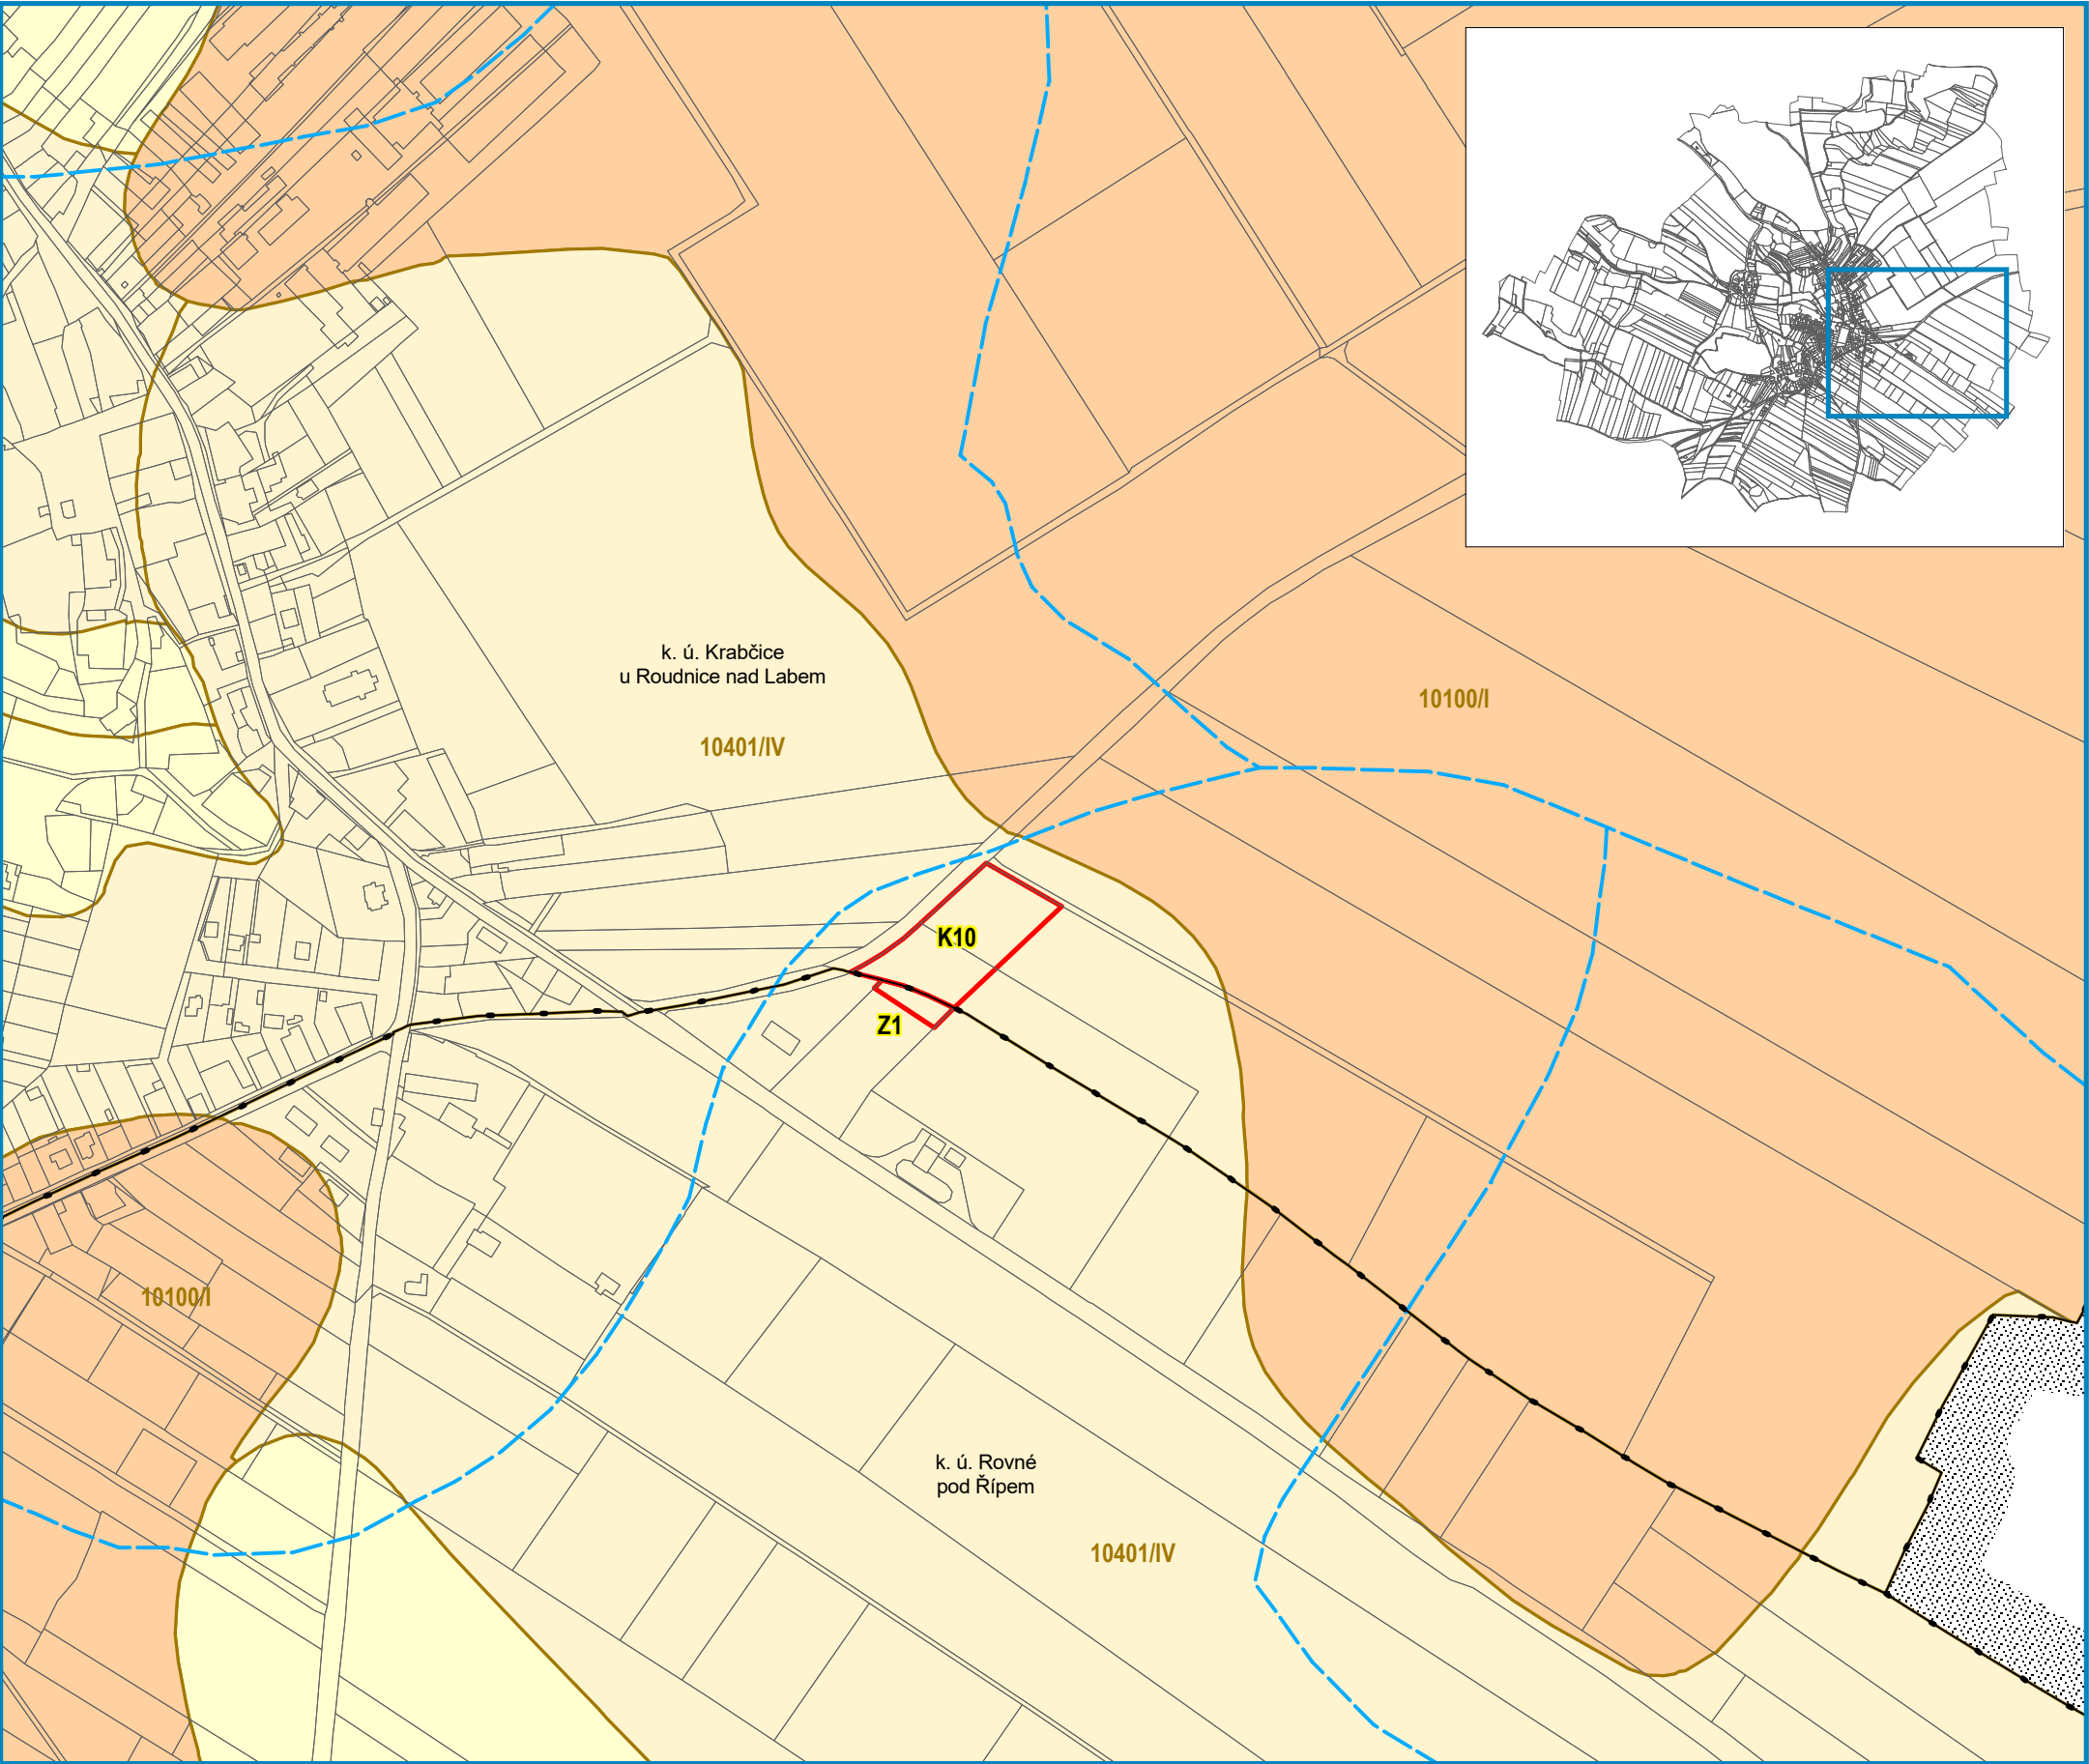

Legenda

- hranice obce Krabčice
- hranice katastrálních území
- lokality se zábory (K-Krabčice, Z-zeleň)
- rozvodnice
- hranice a kód BPEJ/třída ochrany
- ZPF v I. třídě ochrany
- ZPF ve II. třídě ochrany
- ZPF ve III. třídě ochrany
- ZPF ve IV. třídě ochrany
- ZPF v V. třídě ochrany

