


ÚZEMNÍ PLÁN DOKSANY

ZMĚNA Č. 1

5. ŠIRŠÍ VZTAHY

1 : 50 000

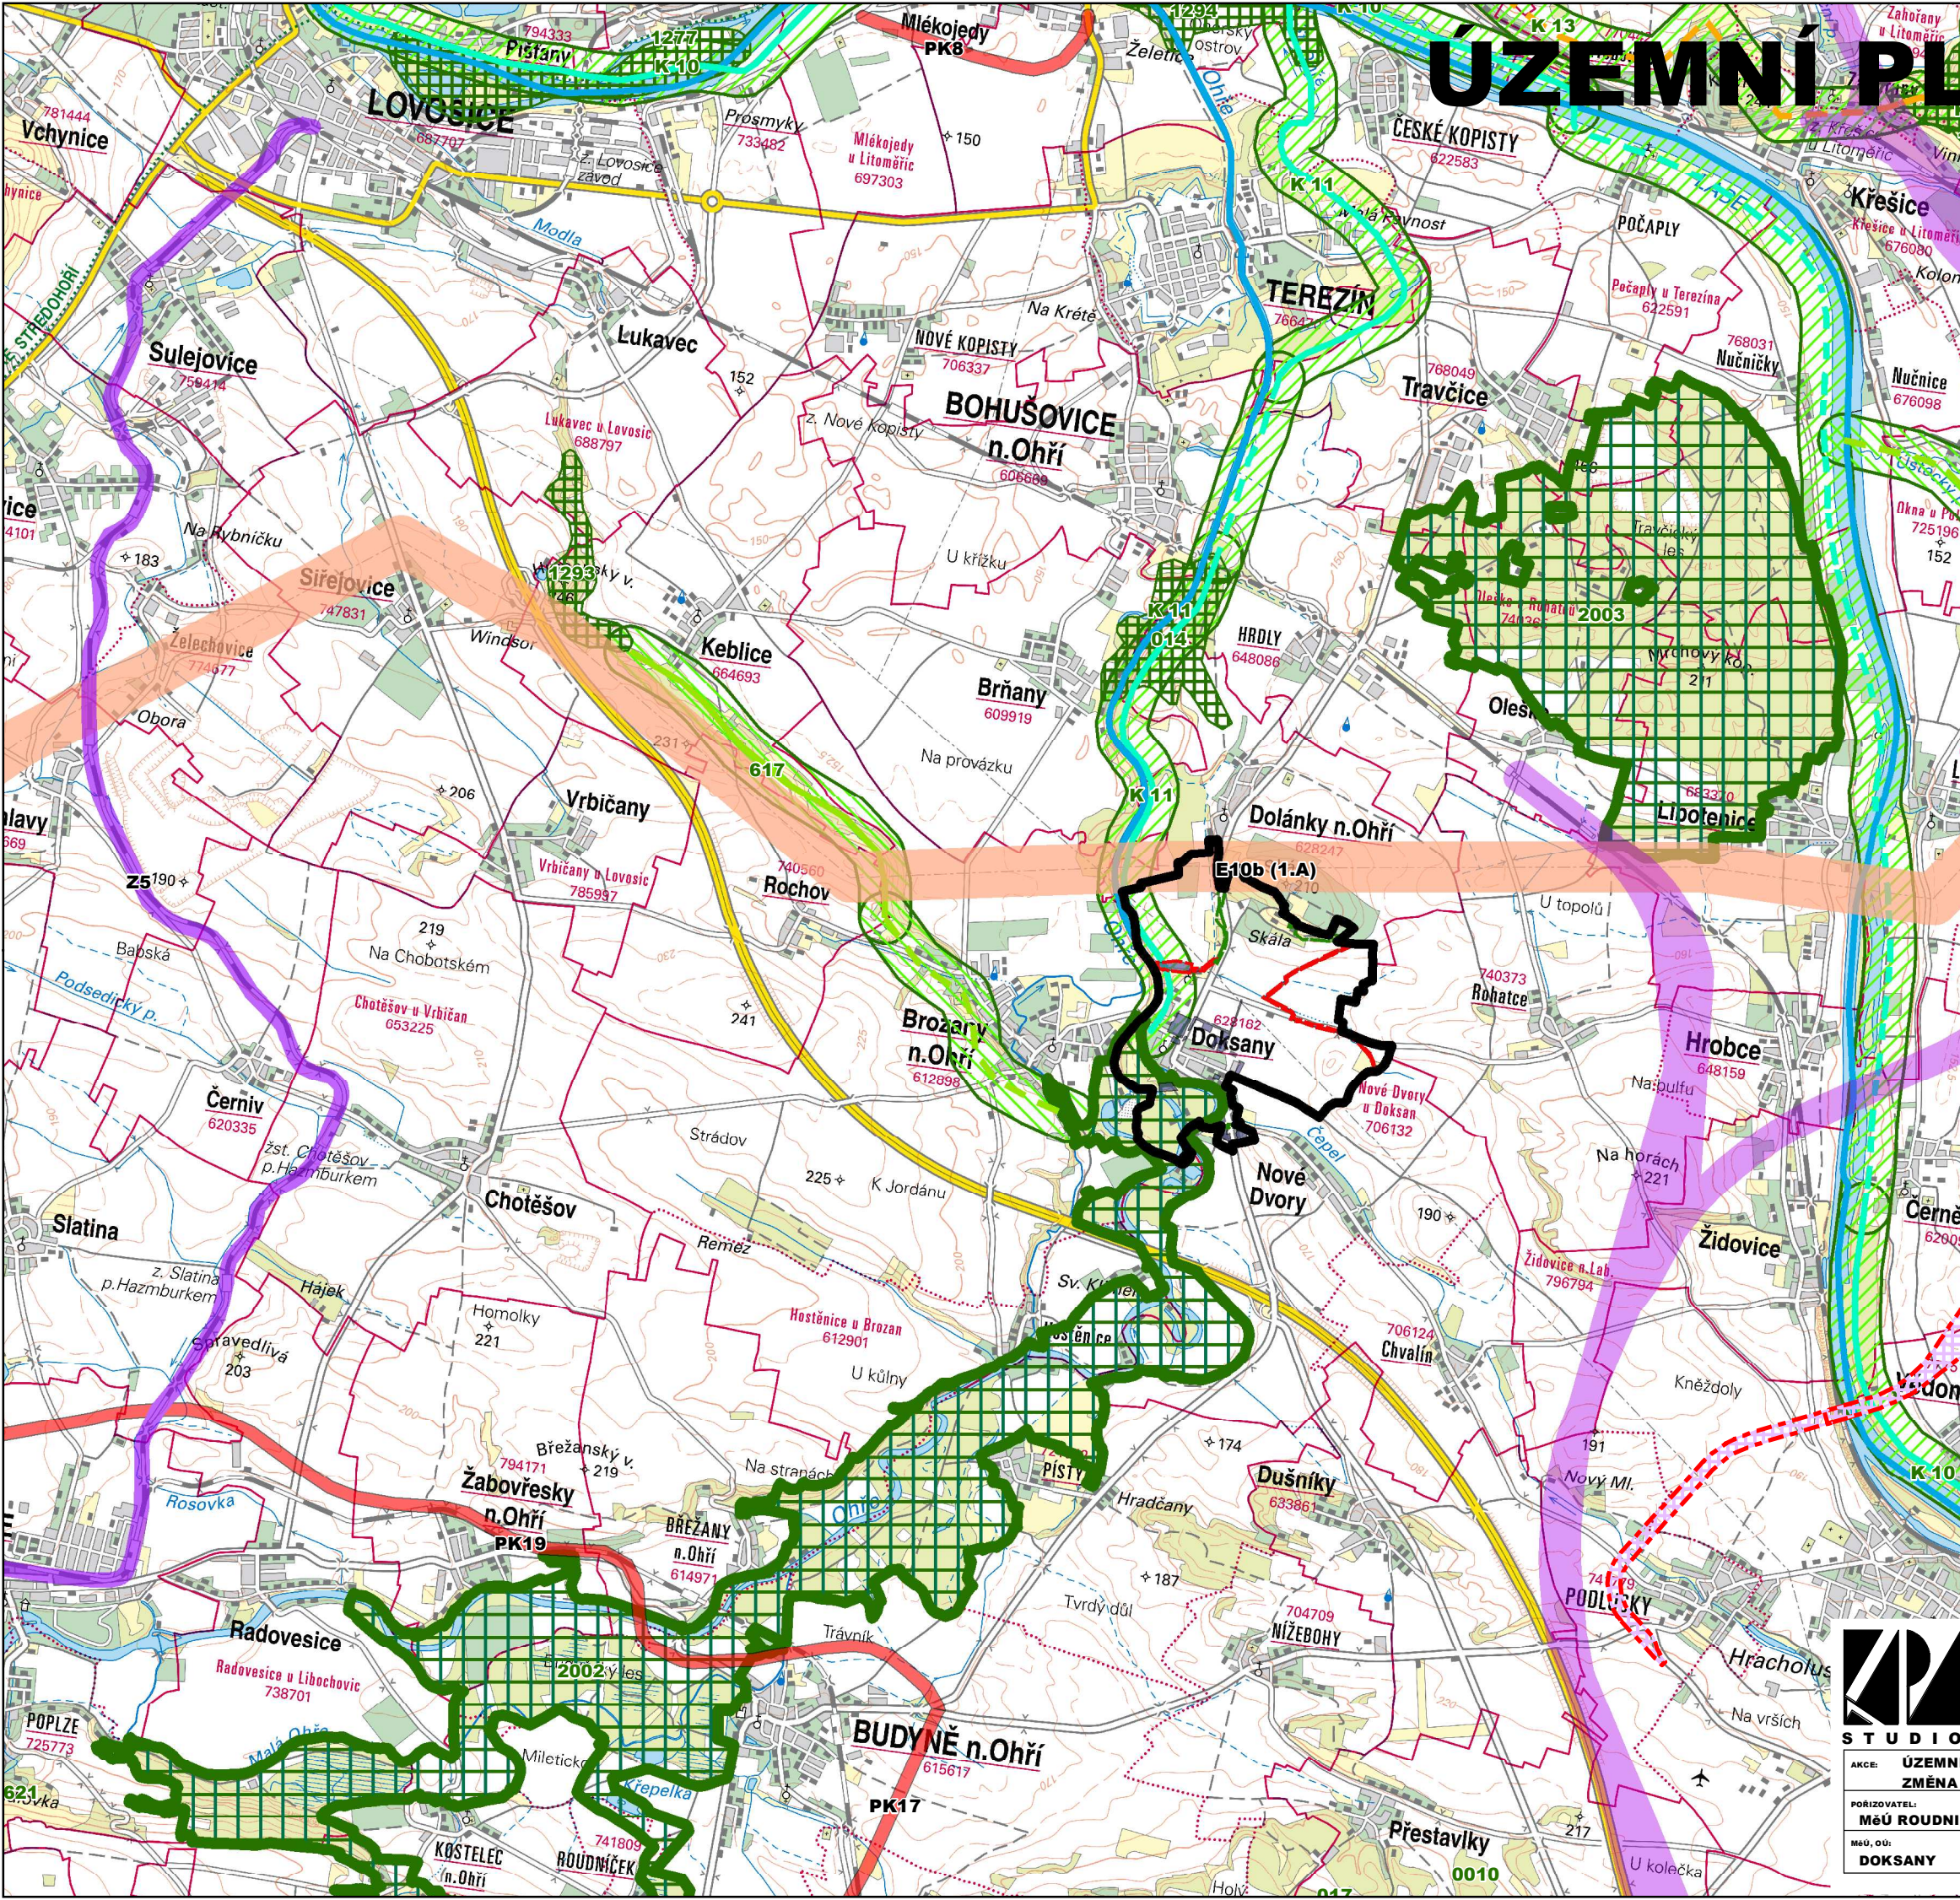

LEGENDA

STAV NÁVRH

HRANICE ŘEŠENÉHO ÚZEMÍ



ZÁMĚRY DLE ÚP DOKSANY



ZÁMĚRY ZE ZÚR ÚK
PLOCHY A KORIDORY NADMÍSTNÍHO VÝZNAMU

KORIDORY DOPRAVNÍ INFRASTRUKTURY SILNIČNÍ



DÁLNICE A SILNICE



ŽELEZNICE



ELEKTRICKÉ VEDENÍ 110 KV, 400 KV



VYSOKORYCHLOSTNÍ TRATĚ



FUNKČNÍ K ZALOŽENÍ

NADREGIONÁLNÍ BIOCENTRUM



NADREGIONÁLNÍ BIOKORIDOR - VODNÍ



NADREGIONÁLNÍ BIOKORIDOR - NIVNÍ



NADREGIONÁLNÍ BIOKORIDOR - TEPLOMILNÝ DOUBRAVNÍ



REGIONÁLNÍ BIOCENTRUM



REGIONÁLNÍ BIOKORIDOR



LOKÁLNÍ BIOCENTRUM



LOKÁLNÍ BIOKORIDOR



Záznam o účinnosti:

- a) označení orgánu, který Změnu č.1 ÚP Doksany vydal: Zastupitelstvo obce Doksany
b) pořadové číslo poslední změny: 1
c) datum nabytí účinnosti poslední změny: 5.8.2026
d) jméno, příjmení, funkce a podpis oprávněné osoby pořizovatele:
ing. Kamila Kloubská
vedoucí úřadu územního plánování MěÚ Roudnice nad Labem
otisk úředního razítka:



ARCHITEKTURA URBANISMUS INTERIER DESIGN
STUDIO KAPA
NA PETYNCE 88, 169 00 PRAHA 6
IČO 16898401
BANKOVNÍ SPOJENÍ KB PRAHA
ING. ARCH. PETR VÁVRA
EMAIL: PETAVAVRA@VOLNY.CZ
TEL./FAX 224 322 053
Č.ÚČTU 681 943-011/0100

AKCE: ÚZEMNÍ PLÁN DOKSANY ZMĚNA Č. 1	VÝKRES: ŠIRŠÍ VZTAHY	VEDOUcí PROJEKTANT: ING. ARCH. PETR VÁVRA	ČÍSLO VÝKRESU: 5
POŘIZOVATEL: MěÚ ROUDNICE NAD LABEM		ZODPOVĚDNÝ PROJEKTANT: ING. ARCH. PETR VÁVRA	
MěÚ, OÚ: DOKSANY		MĚRÍTKO: 1 : 50000	DATUM: BŘEZEN 2026