



Investor:	Správa a údržba silnic Ústeckého kraje, p. o.,	 <div>Dopravní značení Litoměřice s.r.o. Mlékojedy 102, 412 01 Mlékojedy IČ: 06603076, DIČ: CZ06603076</div>	
Zhotovitel:	NHCZ s.r.o., Roháčova 188/37, 130 00 Praha - Žižkov		
Kraj:	Ústecký	Vypracoval/a:	Tereza Řeřichová
Katastrální Území:	Nížebohy	Kontroloval:	Bc. Tomáš Lipš
Zakázka/Akce: Oprava mostu ev. č. 246-016 Nížebohy		Číslo zakázky:	260215
		Datum:	06/2026
Obsah:	dopravní situace - širší vztahy, uzavírka, detail A, detail B, detail C	Počet příloh:	6


Širší vztahy

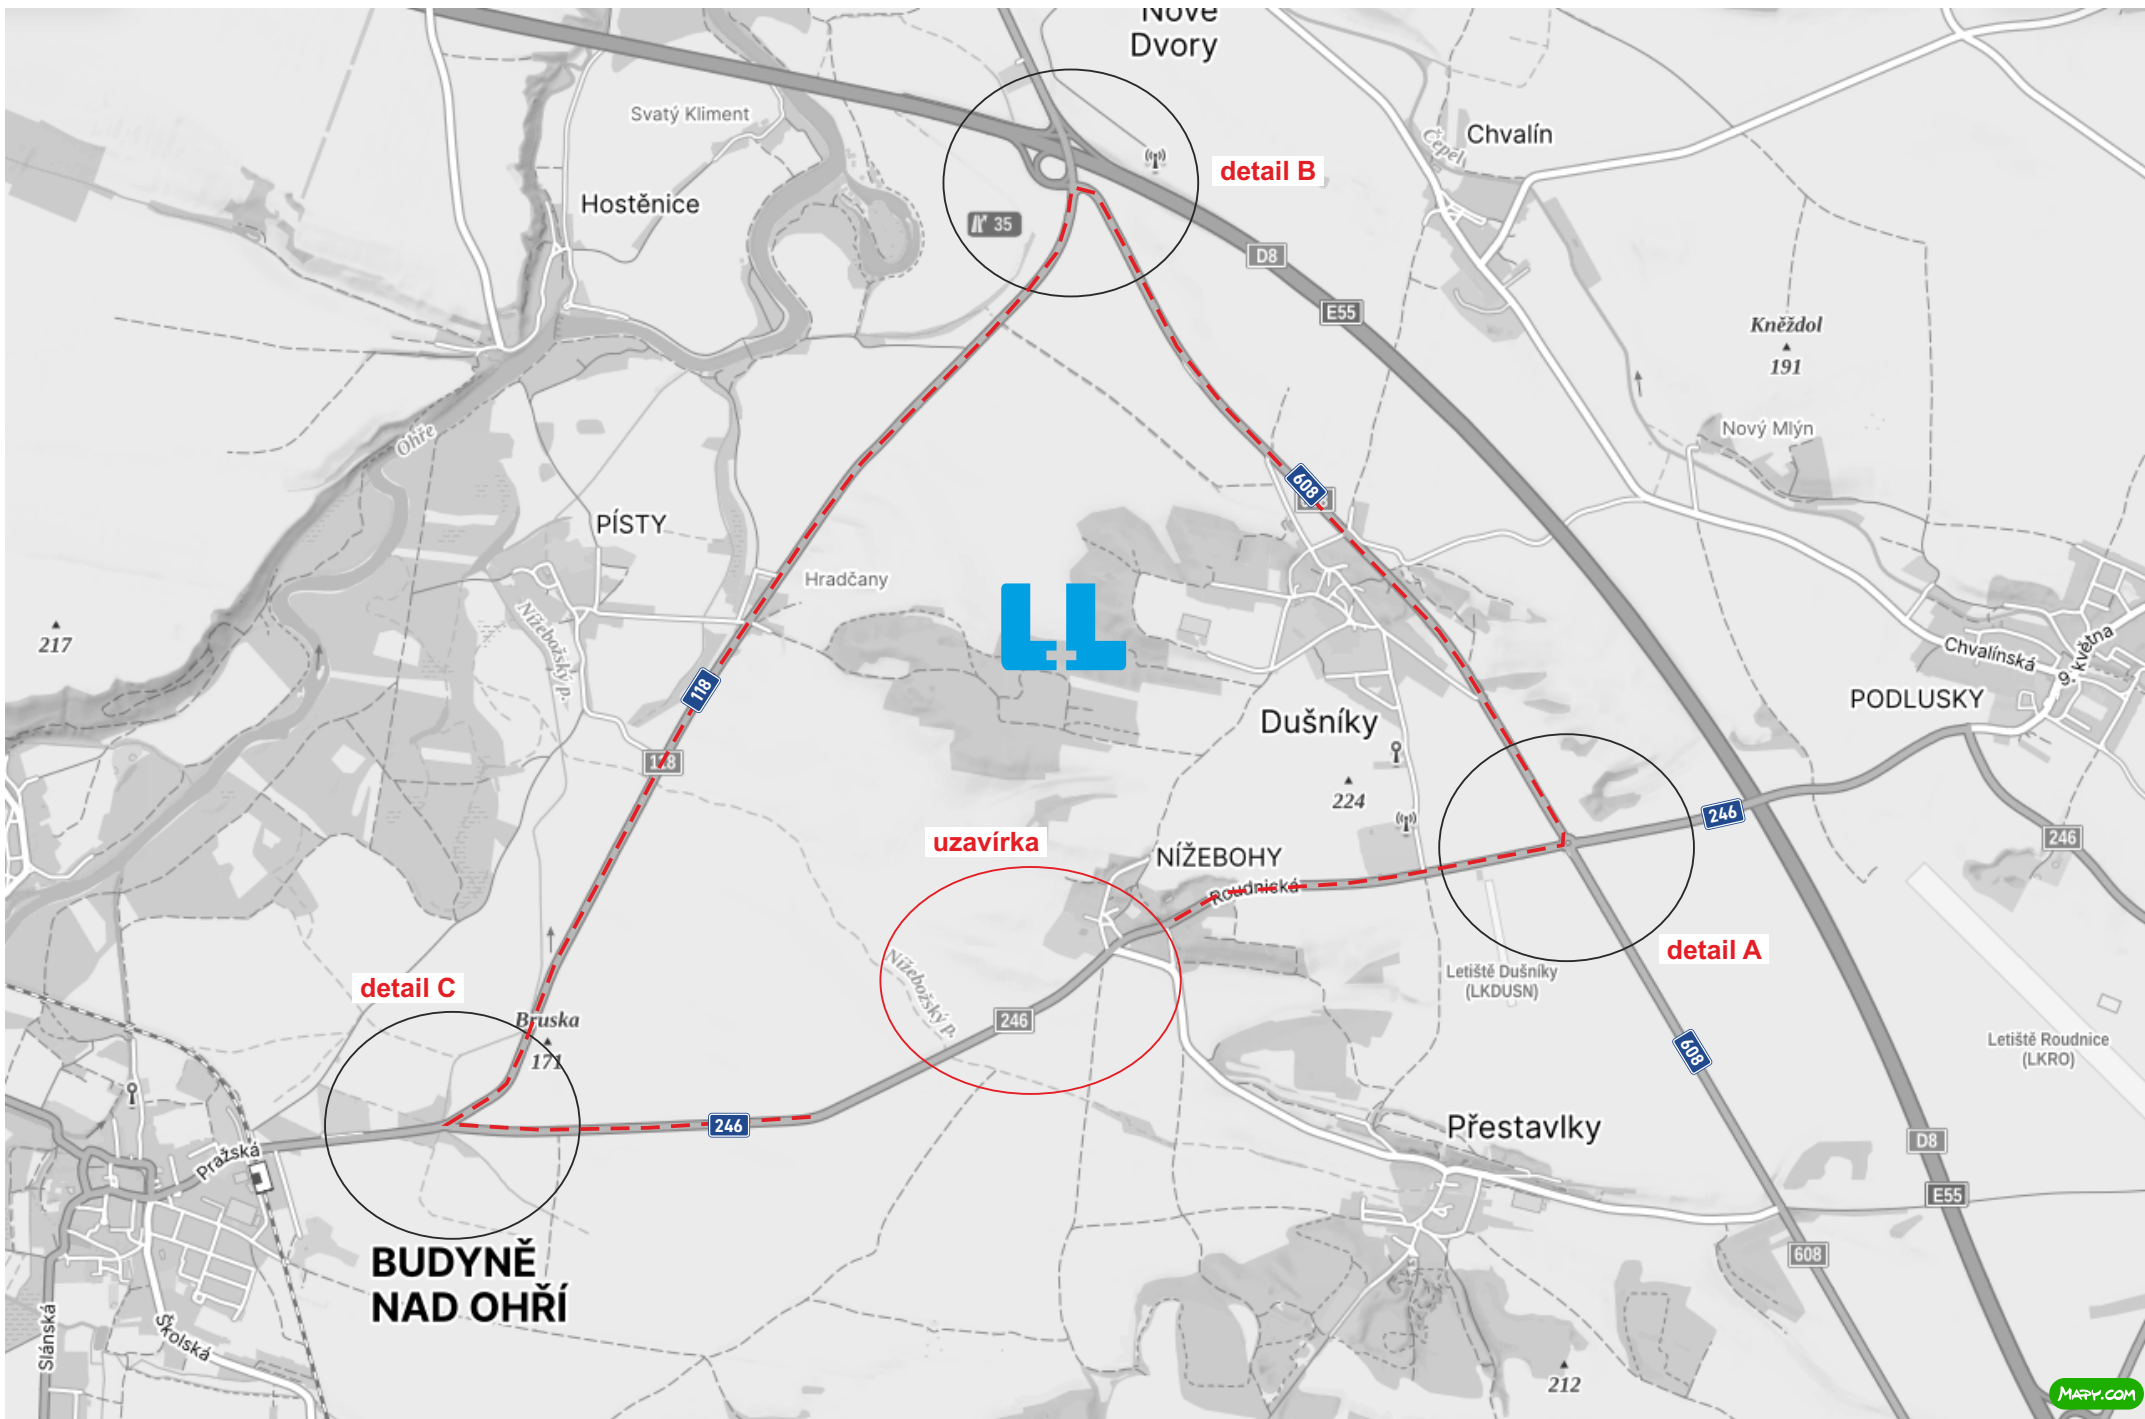


uzavírka

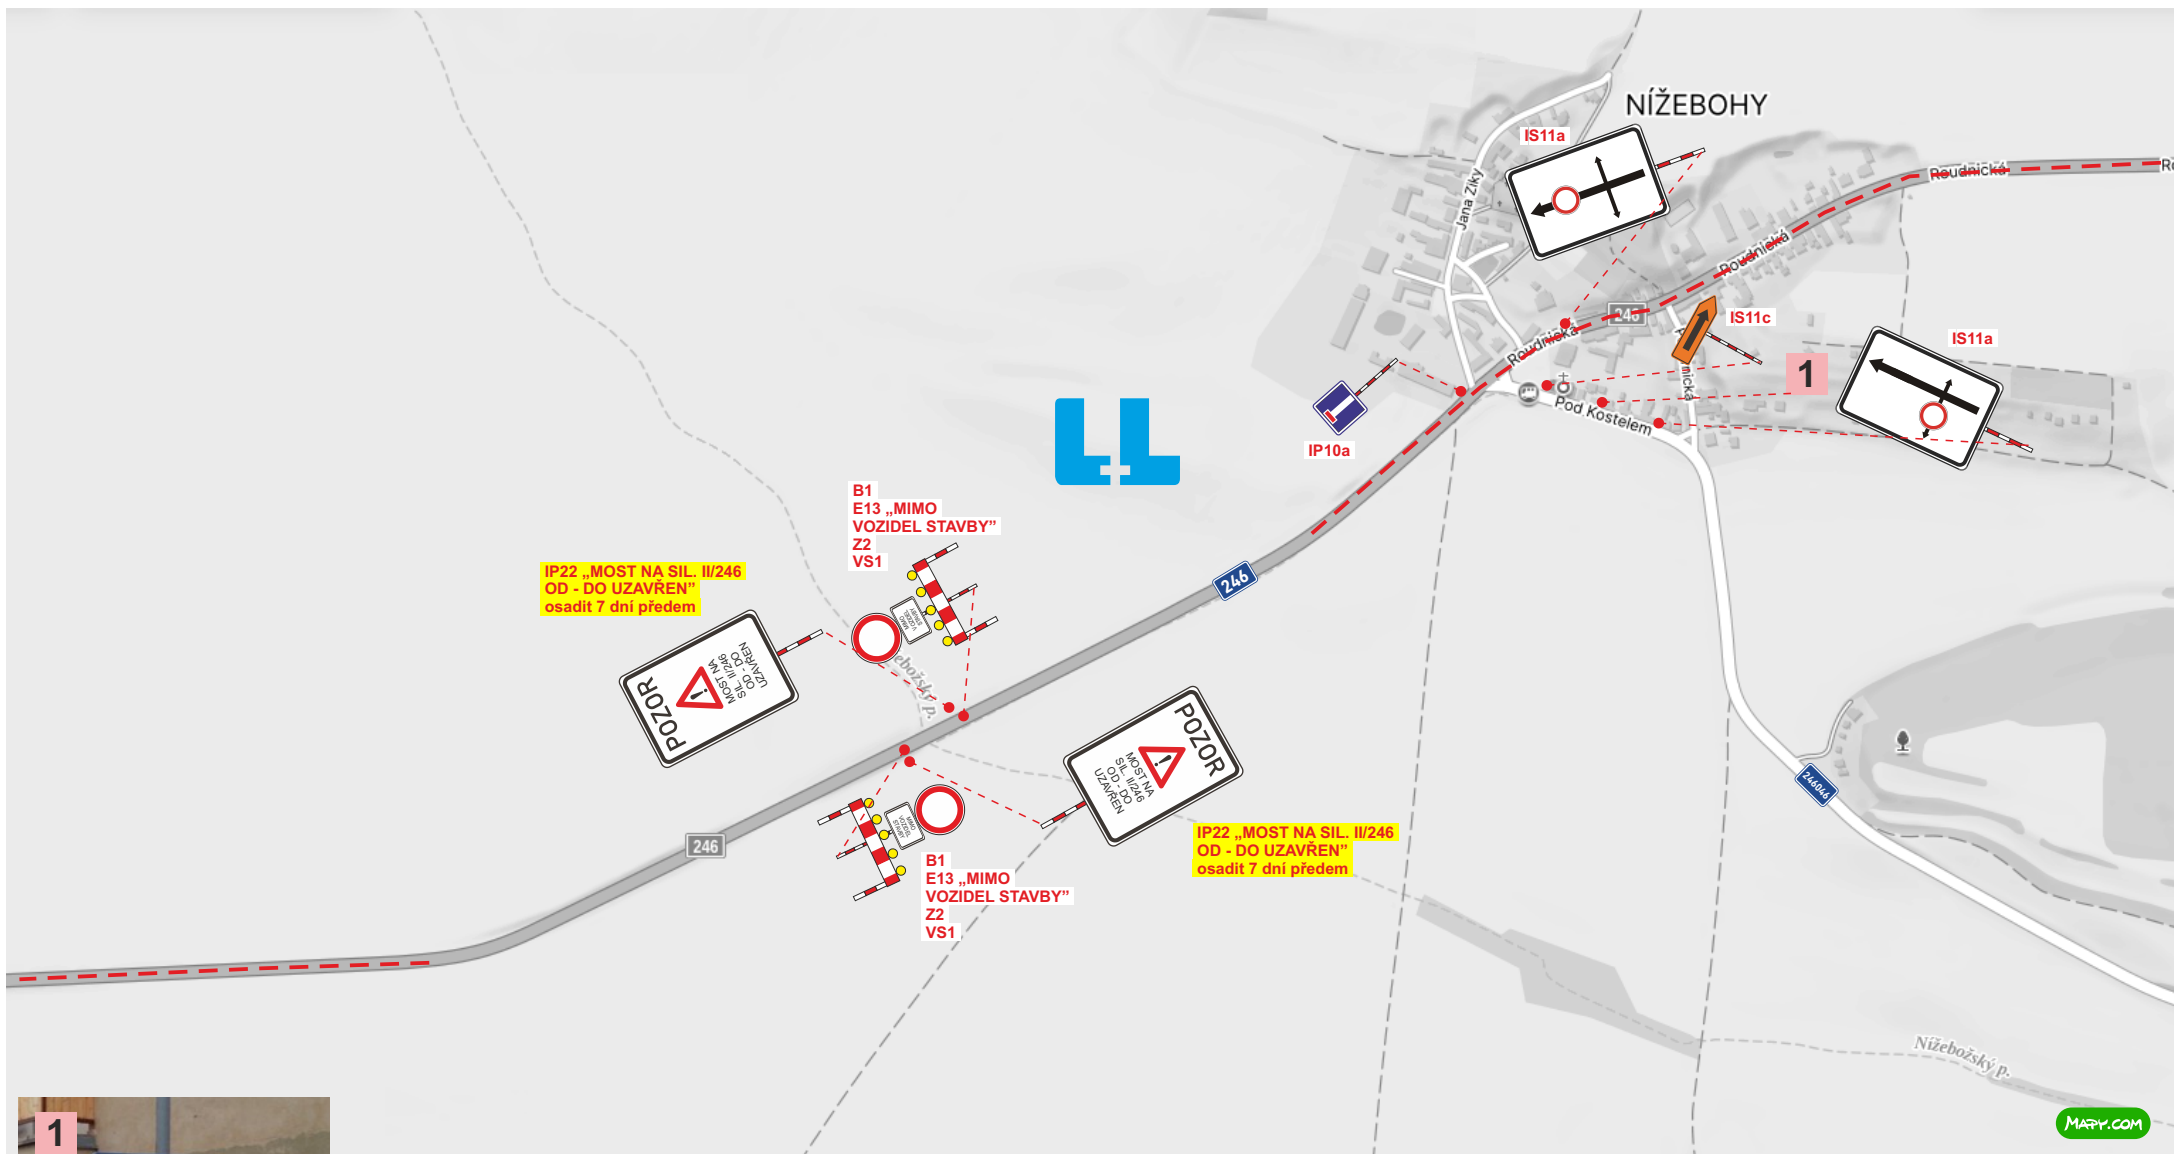

detail A

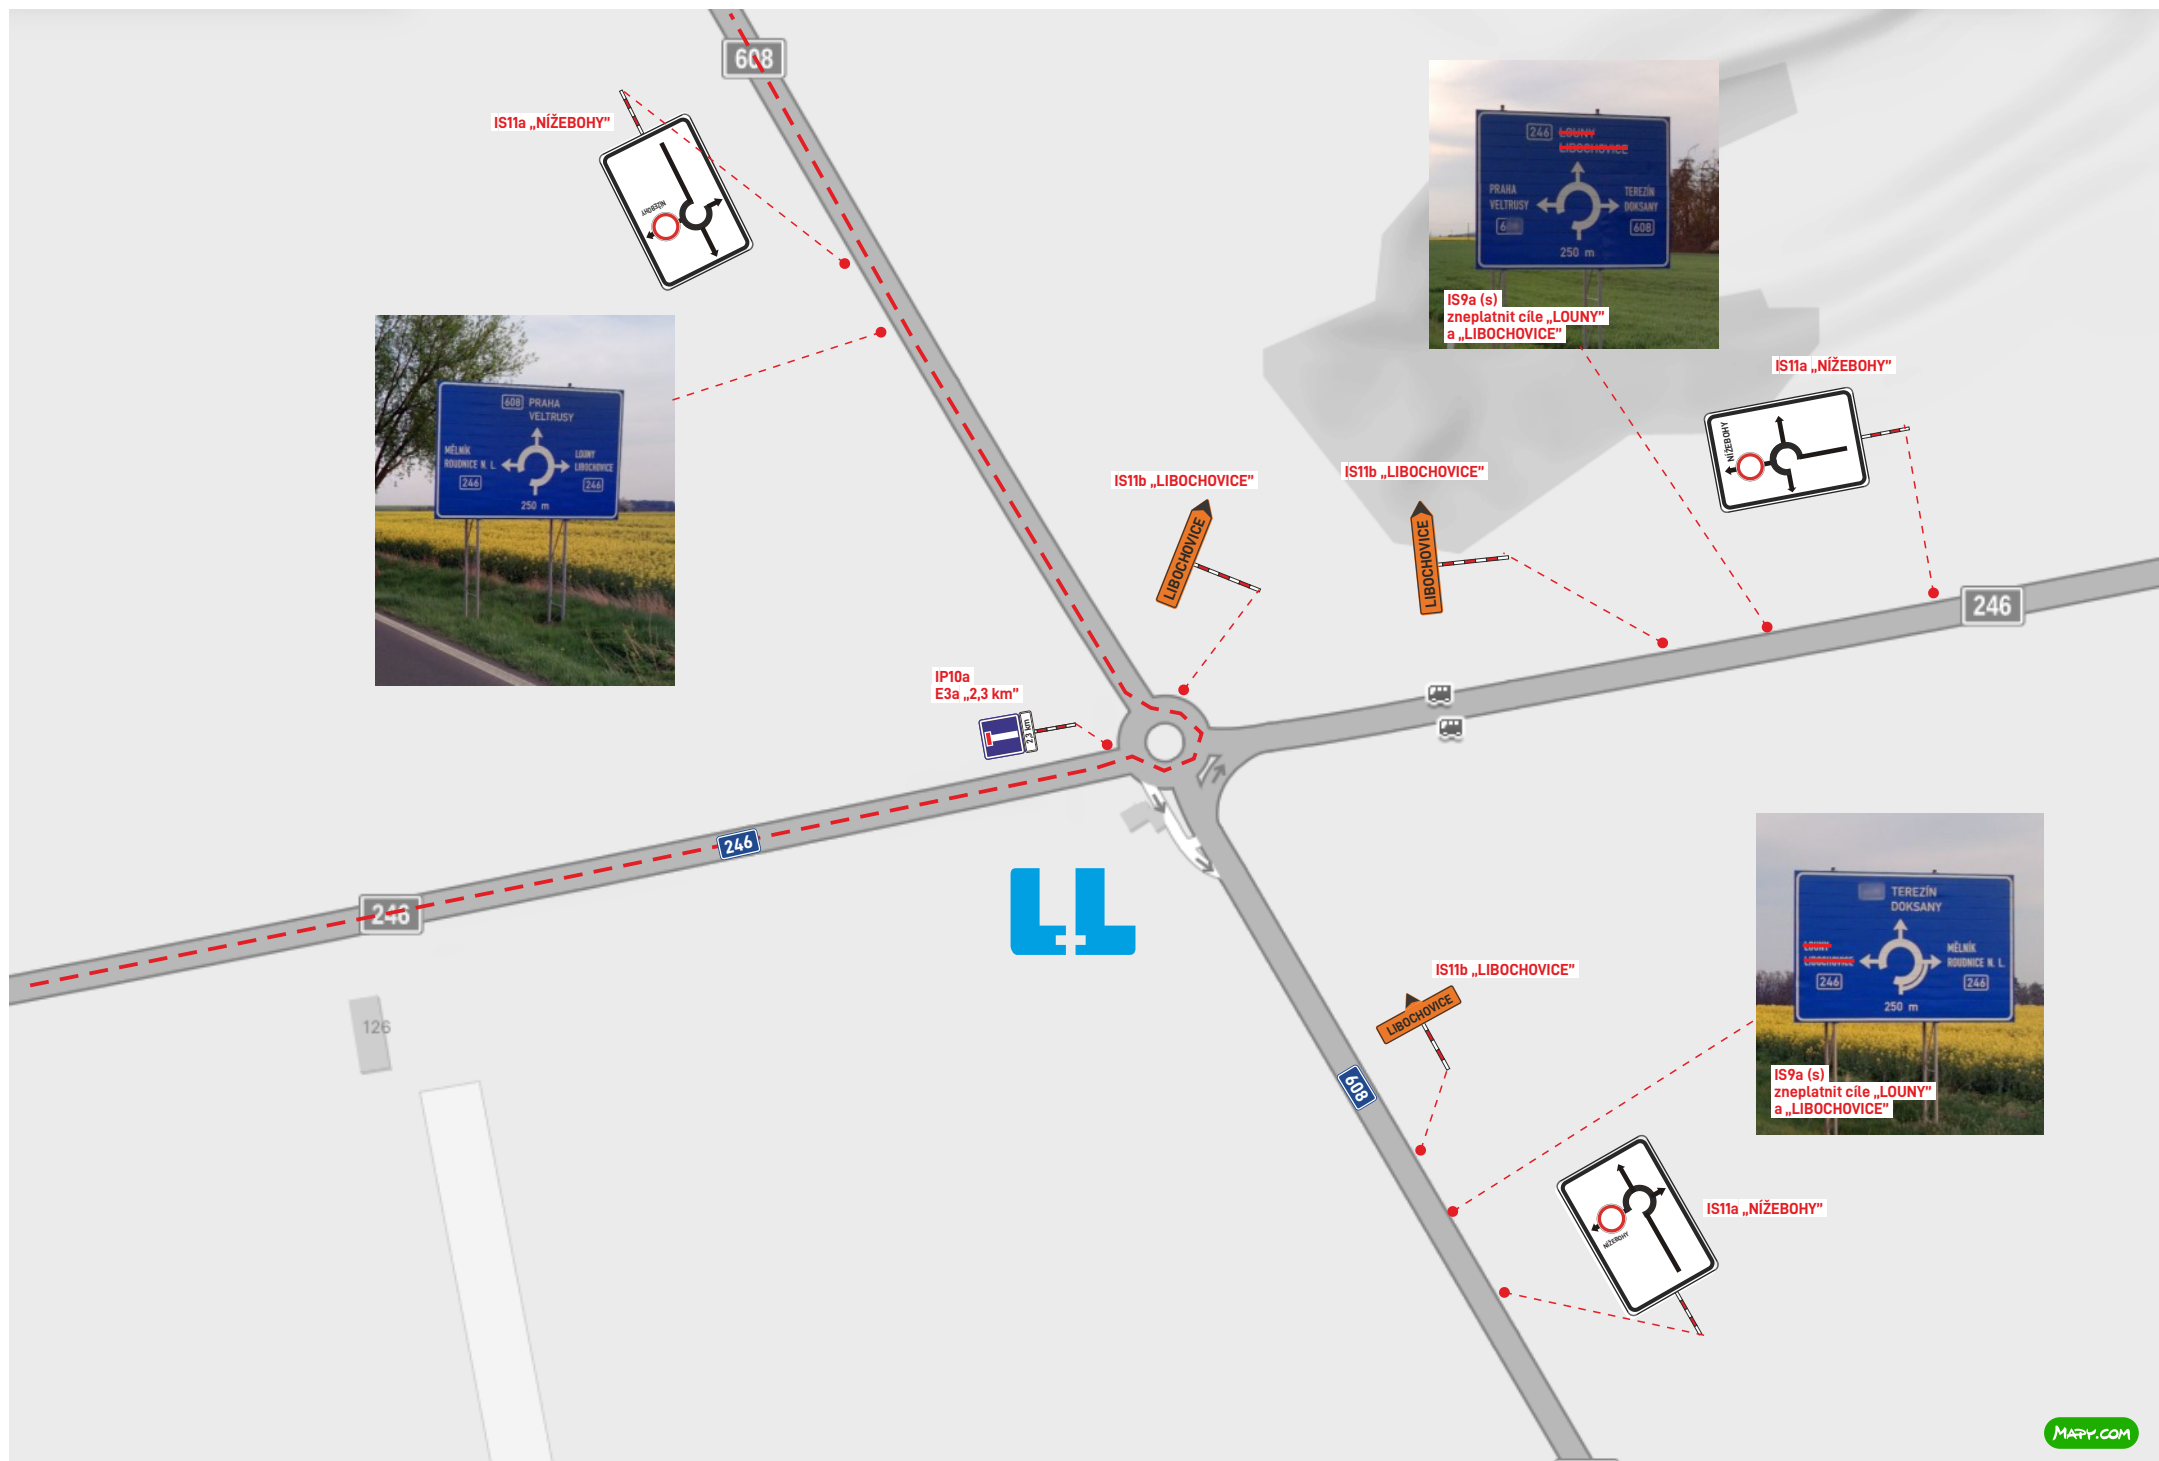

detail B

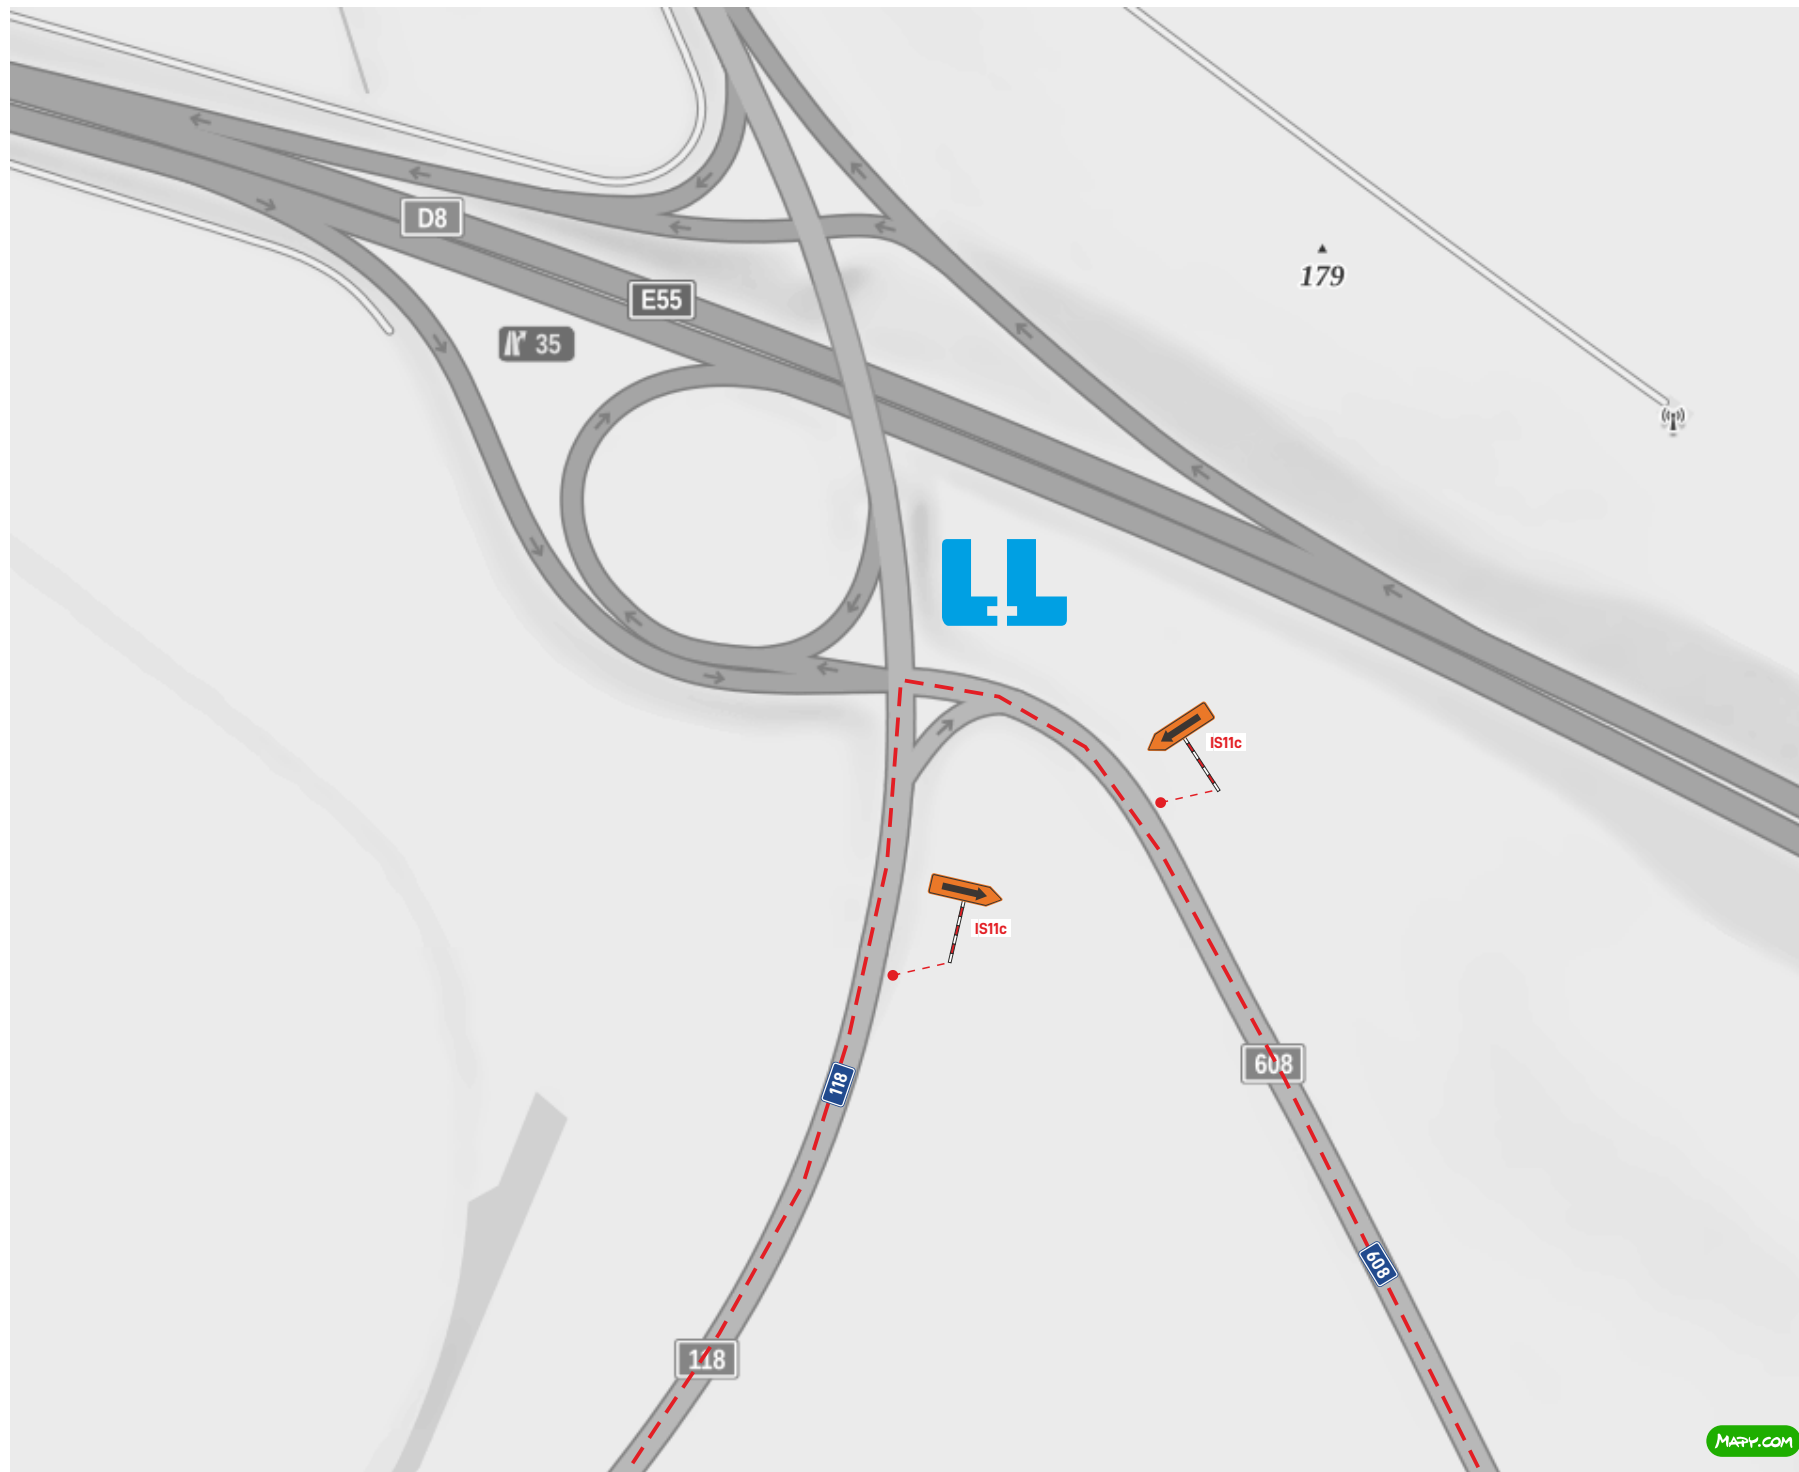

detail C

