Váš dopis zn.:
ze dne: 05.05.2024
Naše značka: **SCVKZAD202709/UTPCUL/JŠ**
Vyřizuje: **Šárka Jonová, DiS.**
Datová schránka: **f7rf9ns**
Telefon: 840 111 111
Email: info@scvk.cz
Datum: 05.06.2024

Tomáš Behina
Bitozeves 125
440 01 Bitozeves

Vyjádření společnosti Severočeské vodovody a kanalizace, a.s.

Název akce:	**Roudnice nad Labem - Rekonstrukce VO, lokalita Palackého a Prokopova**
Účel vyjádření:	**K dokumentaci**
Zájmové území:	Okres: Litoměřice
	Obec: Roudnice nad Labem
	Část obce, ulice, č.p.: Roudnice nad Labem, ul. Prokopova
	Katastrální území: Roudnice nad Labem, p.p.č. 4119/1, 4118, 4120, 4132
Žadatel:	Tomáš Behina
Adresa, tel., e-mail	Bitozeves 12, 440 01 Bitozeves 608 964 19, behina-projekce@atlas.cz
Investor:	Město Roudnice nad Labem
Adresa, tel., e-mail.:	Kar. náměstí 21, 413 01 Roudnice nad Labem
Projektant:	Tomáš Behina
Vlastník dotčené IS:	Severočeská vodárenská společnost a. s. (dále jen „SVS“)
Předchozí vyjádření a rozhodnutí	**Předcházející vyjádření a vydaná rozhodnutí ANO/~~NE~~ - SCVKZAD182723 ze dne 6.10.2023 – k existenci provozovaného zařízení**
Platnost vyjádření:	**jeden rok ode dne vyhotovení** *(v případě, že Váš zájem nadále trvá, požádejte před uplynutím této lhůty o prodloužení platnosti vyjádření)*

Popis navrženého řešení:

Projektová dokumentace řeší výměnu stávajících vrchních napájecích kabelů, sloupů a svítidel veřejného osvětlení v prostoru stavby “Roudnice nad Labem, rekonstrukce VO, lokalita Palackého a Prokopova“. Stávající veřejné osvětlení bude zdemontováno. Jedná se o demontáž stávajících vedení, sloupů a výložníků veřejného osvětlení a o demontáž stávajících svítidel. Součástí demontáže sloupů bude i zrušení stávajících základů pro sloupy veřejného osvětlení. Nové stožáry budou ocelové, oboustranně žárově zinkované v proveden jakožto válcové stupňovité. Napojení veřejného osvětlení bude provedeno ze stávajícího rozvaděče veřejného osvětlení, který zůstane zachován stávající. Z rozvaděče bude veden kabel CYKY-J 5x10 do nových stožárů veřejného

Severočeské vodovody a kanalizace, a.s.
Přítkovská 1689 • 415 50 Teplice
Tel.: 601 267 267, Tel.: 840 111 111 • E-mail: info@scvk.cz • www.scvk.cz
Společnost je zapsána v obchodním rejstříku oddíl B, vložka 465, u Krajského soudu v Ústí nad Labem.
IČ: 49099451 • DIČ: CZ49099451

Člen skupiny Severočeská voda

osvětlení. Trasa kabelu bude vedena v prostoru podél komunikace a pod komunikací pomocí překopů, případně protlaků ve stávajících trasách.

K předložené dokumentaci sdělujeme:

Ve výše uvedeném zájmovém území **se nachází** zařízení provozovaná společností Severočeské vodovody a kanalizace, a.s. a jejich ochranná nebo bezpečnostní pásma. Konkrétně se jedná o:

- *Kanalizace DN 500 mm, Kanalizace nad DN 500 mm, Vodovod do DN 500 mm*

Uvedené zařízení je zakresleno v příloze č.1, jež je nedílnou součástí poskytnuté informace. **Zákres liniových vedení slouží pouze jako orientační informace o jeho existenci a nenahrazuje skutečné umístění zařízení v zájmovém území**. Skutečné umístění zařízení je nutno zjistit vytýčením přímo na místě, nejlépe před zahájením projektových prací. V případě nejasností budou provedeny kopané sondy či vytýčení inspekční kamerou. Stavebník je povinen neprodleně ohlásit případné poškození vodohospodářského zařízení provozovateli. Stavebník odpovídá za eventuální škodu na vodohospodářském zařízení způsobenou svojí činností.
Pro provádění zemních, stavebních a ostatních prací v ochranném a bezpečnostním pásmu zařízení ve správě Severočeských vodovodů a kanalizací, a.s. Teplice požadujeme plně respektovat toto zařízení a to za dodržení všech předpisů a norem, které se k této činnosti vztahují.
V případě, že dojde ke střetu se zařízením v naší správě, jste povinen toto neprodleně oznámit na tel. 840 111 111 a projednat s naší společností.
Při odkrytí zařízení ve správě Severočeských vodovodů a kanalizací, a.s. Teplice v průběhu prováděných prací požadujeme toto před zásypem protokolárně předat naší společnosti. Dojde-li ke vstupu do ochranného pásma v průběhu prováděných prací, je potřeba tuto skutečnost neprodleně oznámit naší společnosti.
Při případném nedodržení těchto podmínek bude naše společnost požadovat náhradu způsobených škod a uvedení vzniklých nesrovnalostí do souladu s právními předpisy a normami.

Dále upozorňujeme, že ve výše uvedeném zájmovém území **bylo realizováno** zařízení, které bude provozovat společnost Severočeské vodovody a kanalizace, a.s. Konkrétně se jedná o:

- *Vodovod do DN 500 mm, Kanalizace do DN 500 mm (v situaci zakresleno růžovou barvou)*

S obsahem předložené dokumentace
souhlasíme, pokud budou splněny následující podmínky:

1. **Při umístění jakýchkoliv staveb a jednotlivých souvisejících objektů, včetně stožárů VO se svítidlem, optických, rozvodných, rozpojovacích, pojistkových aj. rozvaděčů, skříní, pilířů, apod. požadujeme dodržet ochranná pásma vodovodních řadů a kanalizačních stok dle zákona č. 274/2001 Sb. o vodovodech a kanalizacích pro veřejnou potřebu o změně některých zákonů v platném znění.** Výkopy v těchto ochranných pásmech je nutno provádět ručně.

2. **Upozorňujeme na nutnou časovou koordinaci s plánovanou stavbou pod číslem LT 093 104 s názvem stavby „Roudnice n.L., Prokopova, Dobrovského, U Hřiště - rekonstrukce kanalizace a vodovodu“.** Investorem je Severočeská vodárenská společnost a.s. **Pro časovou koordinaci požadujeme kontaktovat vedoucí oddělení přípravy staveb Ing. Zuzanu Dolenskou, tel. 412 531 593, email: zuzana.dolenska@scvk.cz.**

3. Upozorňujeme dále zejména na poklopy šoupat, hydrantů a ventilové poklopy hlavních uzávěrů vody na řadech, revizní kanalizační šachty, které je nutno respektovat a zachovat. Zejména požadujeme, aby při

Severočeské vodovody a kanalizace, a.s.
Přítkovská 1689 • 415 50 Teplice
Tel.: 601 267 267, Tel.: 840 111 111 • E-mail: info@scvk.cz • www.scvk.cz
Společnost je zapsána v obchodním rejstříku oddíl B, vložka 465, u Krajského soudu v Ústí nad Labem.
IČ: 49099451 • DIČ: CZ49099451

Člen skupiny Severočeská voda

výstavbě nedošlo k výrazné změně nivelety terénu (max. tolerance ±15 cm) a tím snižování nebo zvyšování krytí nad stávajícím vodohospodářským zařízením. Nutné předchozí projednání.

4. Před zahájením výkopových prací si investor zajistí vytýčení vodohospodářského zařízení na místě přímo v trase a prostoru potřebném pro provádění stavby, následně pak lze s konečnou platností určit umístění stožárů VO a trasu pokládaného zařízení. Vytýčení skutečného umístění zařízení ve správě společnosti Severočeské vodovody a kanalizace, a.s. je nutné objednat na tel. 601 267 267 / 840 111 111; info@scvk.cz. V případě písemného objednání vystavujete objednávku na společnost Severočeská servisní a.s. Upozorňujeme, že tato služba je zpoplatněna dle sazebníku poskytovatele.

5. Při souběhu a křížení pokládaných kabelů s námi provozovaným vodohospodářským zařízením bude dodržena ČSN 73 6005 „Prostorové uspořádání sítí technického vybavení" a další zákony a předpisy pro ukládání inženýrských sítí. Upozorňujeme, že v případě zjištění pokládky kabelů v rozporu s touto normou, investor tyto na vlastní náklady přeloží.

6. Požadujeme být přizváni ke každému dotyku s námi provozovaným vodohospodářským zařízením.

7. Zahájení prací nám bude s předstihem písemně oznámeno včetně jména a telefonického spojení stavebního dozoru a dodavatele stavby, aby v případě sporů mohla být rychle a účelně sjednána náprava. Rovněž bude písemně provozu vodovodů a kanalizací oznámeno ukončení stavebních prací.

8. Stávající zařízení – vodovodní řady a kanalizační stoky požadujeme respektovat a zachovat. Při provádění stavebních prací nebudou stávající vodovodní řady a kanalizační stoky poškozeny.

9. Každé poškození sítí či zařízení musí být neprodleně ohlášeno příslušnému provozu vodovodů a kanalizací Litoměřice, tel: **840 111 111**. Upozorňujeme, že při porušení námi provozovaných sítí budou veškeré náklady na opravu a náhradní zásobování účtovány investoru stavby.

10. Ke kolaudačnímu řízení (závěrečné prohlídce stavby) investor doloží:
- potvrzení (zápis) o kontrole před záhozem s provozovatelem vodovodů (přejímající pracovník – Václav Korda, č.tel. 840 111 111) a provozovatelem kanalizací (přejímající pracovník – Jan Burda, č.tel. 840 111 111)
- potvrzení (zápis) o předání povrchových znaků (poklopy šoupat, hydrantů a ventilové poklopy hlavních uzávěrů vody na řadech, kanalizační poklopy) po dokončení prací s provozovatelem vodovodů (přejímající pracovník – Václav Korda, č.tel. 840 111 111) a provozovatel kanalizací (přejímající pracovník – Jan Burda, č.tel. 840 111 111)

11. Investor stavby prokazatelně seznámí pracovníky, kteří budou provádět práce, s polohou tohoto vedení a zařízení, včetně jeho profilu, upozorní organizace provádějící práce na možnou polohovou odchylku uložených sítí od výkresové dokumentace a zajistí průběžné provádění kopaných sond v místech nejasností při křížení a souběhu sítí.

12. Při provádění stavby bude dodržena ČSN 73 6133 „Návrh a provádění zemního tělesa pozemních komunikací".

13. V případě, že dojde při realizaci stavby k nalezení dalšího vodohospodářského zařízení, které není uvedeno v dokumentaci stavby, požadujeme provést samostatné jednání o způsobu ochrany zařízení nebo o jeho eventuální přeložce nebo zrušení.

Případná existence vodovodních či kanalizačních přípojek není předmětem tohoto stanoviska. S žádostí o informaci k existenci přípojek se obracejte na vlastníky přípojek, kdy vlastníkem vodovodní nebo kanalizační přípojky, popřípadě jejích části zřízených přede dnem nabytí účinnosti zákona č. 274/2001 Sb. Zákona o

Severočeské vodovody a kanalizace, a.s.
Přítkovská 1689 • 415 50 Teplice
Tel.: 601 267 267, Tel.: 840 111 111 • E-mail: info@scvk.cz • www.scvk.cz
Společnost je zapsána v obchodním rejstříku oddíl B, vložka 465, u Krajského soudu v Ústí nad Labem.
IČ: 49099451 • DIČ: CZ49099451

Člen skupiny Severočeská voda

vodovodech a kanalizacích v platném znění, je vlastník pozemku nebo stavby připojené na vodovod nebo kanalizaci, neprokáže-li se opak.

V případě, že Vám byl na Vaši žádost poskytnut vektorový (dgn.) zákres sítě, Vás upozorňujeme, že tato data mohou být využita pouze pro účely záměru, na které bylo vyjádření vydáno a nemohou být poskytována třetím osobám, případě jakkoliv dále využívána.

Jakákoliv změna dokumentace musí být znovu předložena provozovateli k posouzení.

Obecné technické podmínky pro střety se zařízením ve správě Severočeských vodovodů a kanalizací, a. s. jsou k dispozici na www.scvk.cz.


Šárka Jonová, DiS.
referent technicko-provozní činnosti

Severočeské vodovody a kanalizace, a.s.
415 50 Teplice, Přítkovská 1689
IČ: 49099451 DIČ: CZ49099451

Příloha:
- Situace a orientační zákres s vyznačeným zařízením provozovaným společností Severočeské vodovody a kanalizace, a.s.

Severočeské vodovody a kanalizace, a.s.
Přítkovská 1689 • 415 50 Teplice
Tel.: 601 267 267, Tel.: 840 111 111 • E-mail: info@scvk.cz • www.scvk.cz
Společnost je zapsána v obchodním rejstříku oddíl B, vložka 465, u Krajského soudu v Ústí nad Labem.
IČ: 49099451 • DIČ: CZ49099451

Člen skupiny Severočeská voda

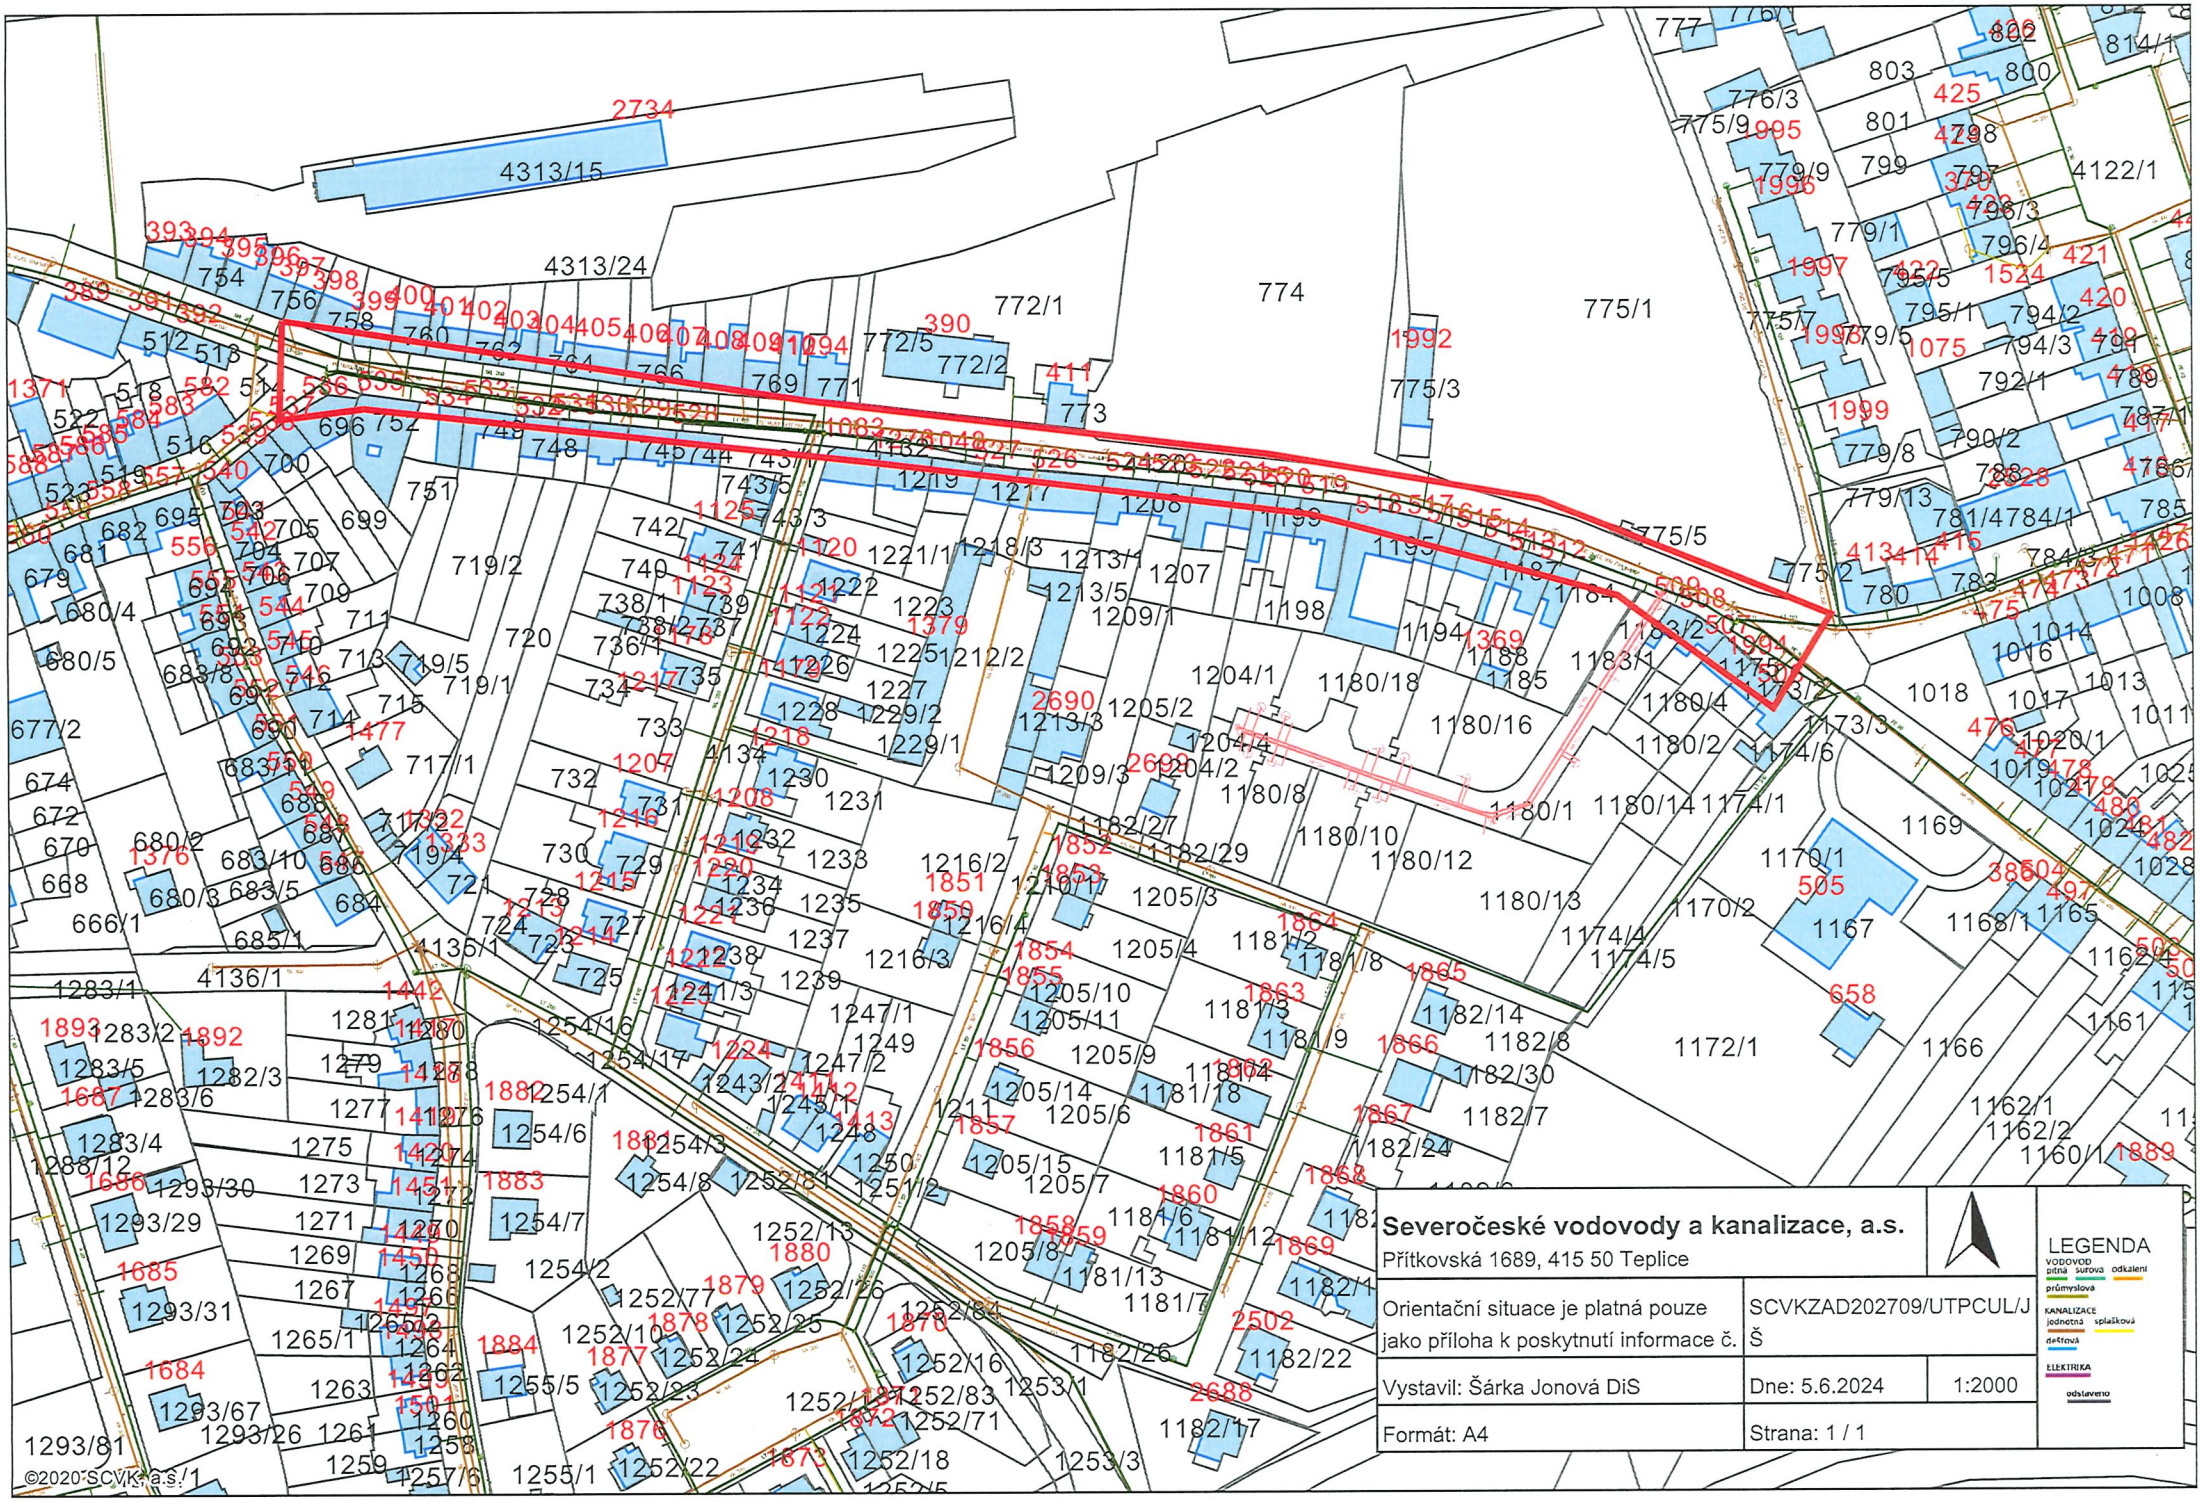

Severočeské vodovody a kanalizace, a.s.
Přítkovská 1689, 415 50 Teplice

Orientační situace je platná pouze jako příloha k poskytnutí informace č.	SCVKZAD202709/UTPCUL/JŠ	
Vystavil: Šárka Jonová DiS	Dne: 5.6.2024	1:2000
Formát: A4	Strana: 1 / 1	

LEGENDA
VODOVOD pitná surová odkalení průmyslová
KANALIZACE jednotná splašková dešťová
ELEKTRIKA odstaveno