


LIBKOVICE POD ŘÍPEM

ÚZEMNÍ PLÁN

HLAVNÍ VÝKRES
KONCEPCE VEŘEJNÉ INFRASTRUKTURY
ZÁSOBOVÁNÍ VODOU, KANALIZACE

MĚŘÍTKO 1 : 5 000

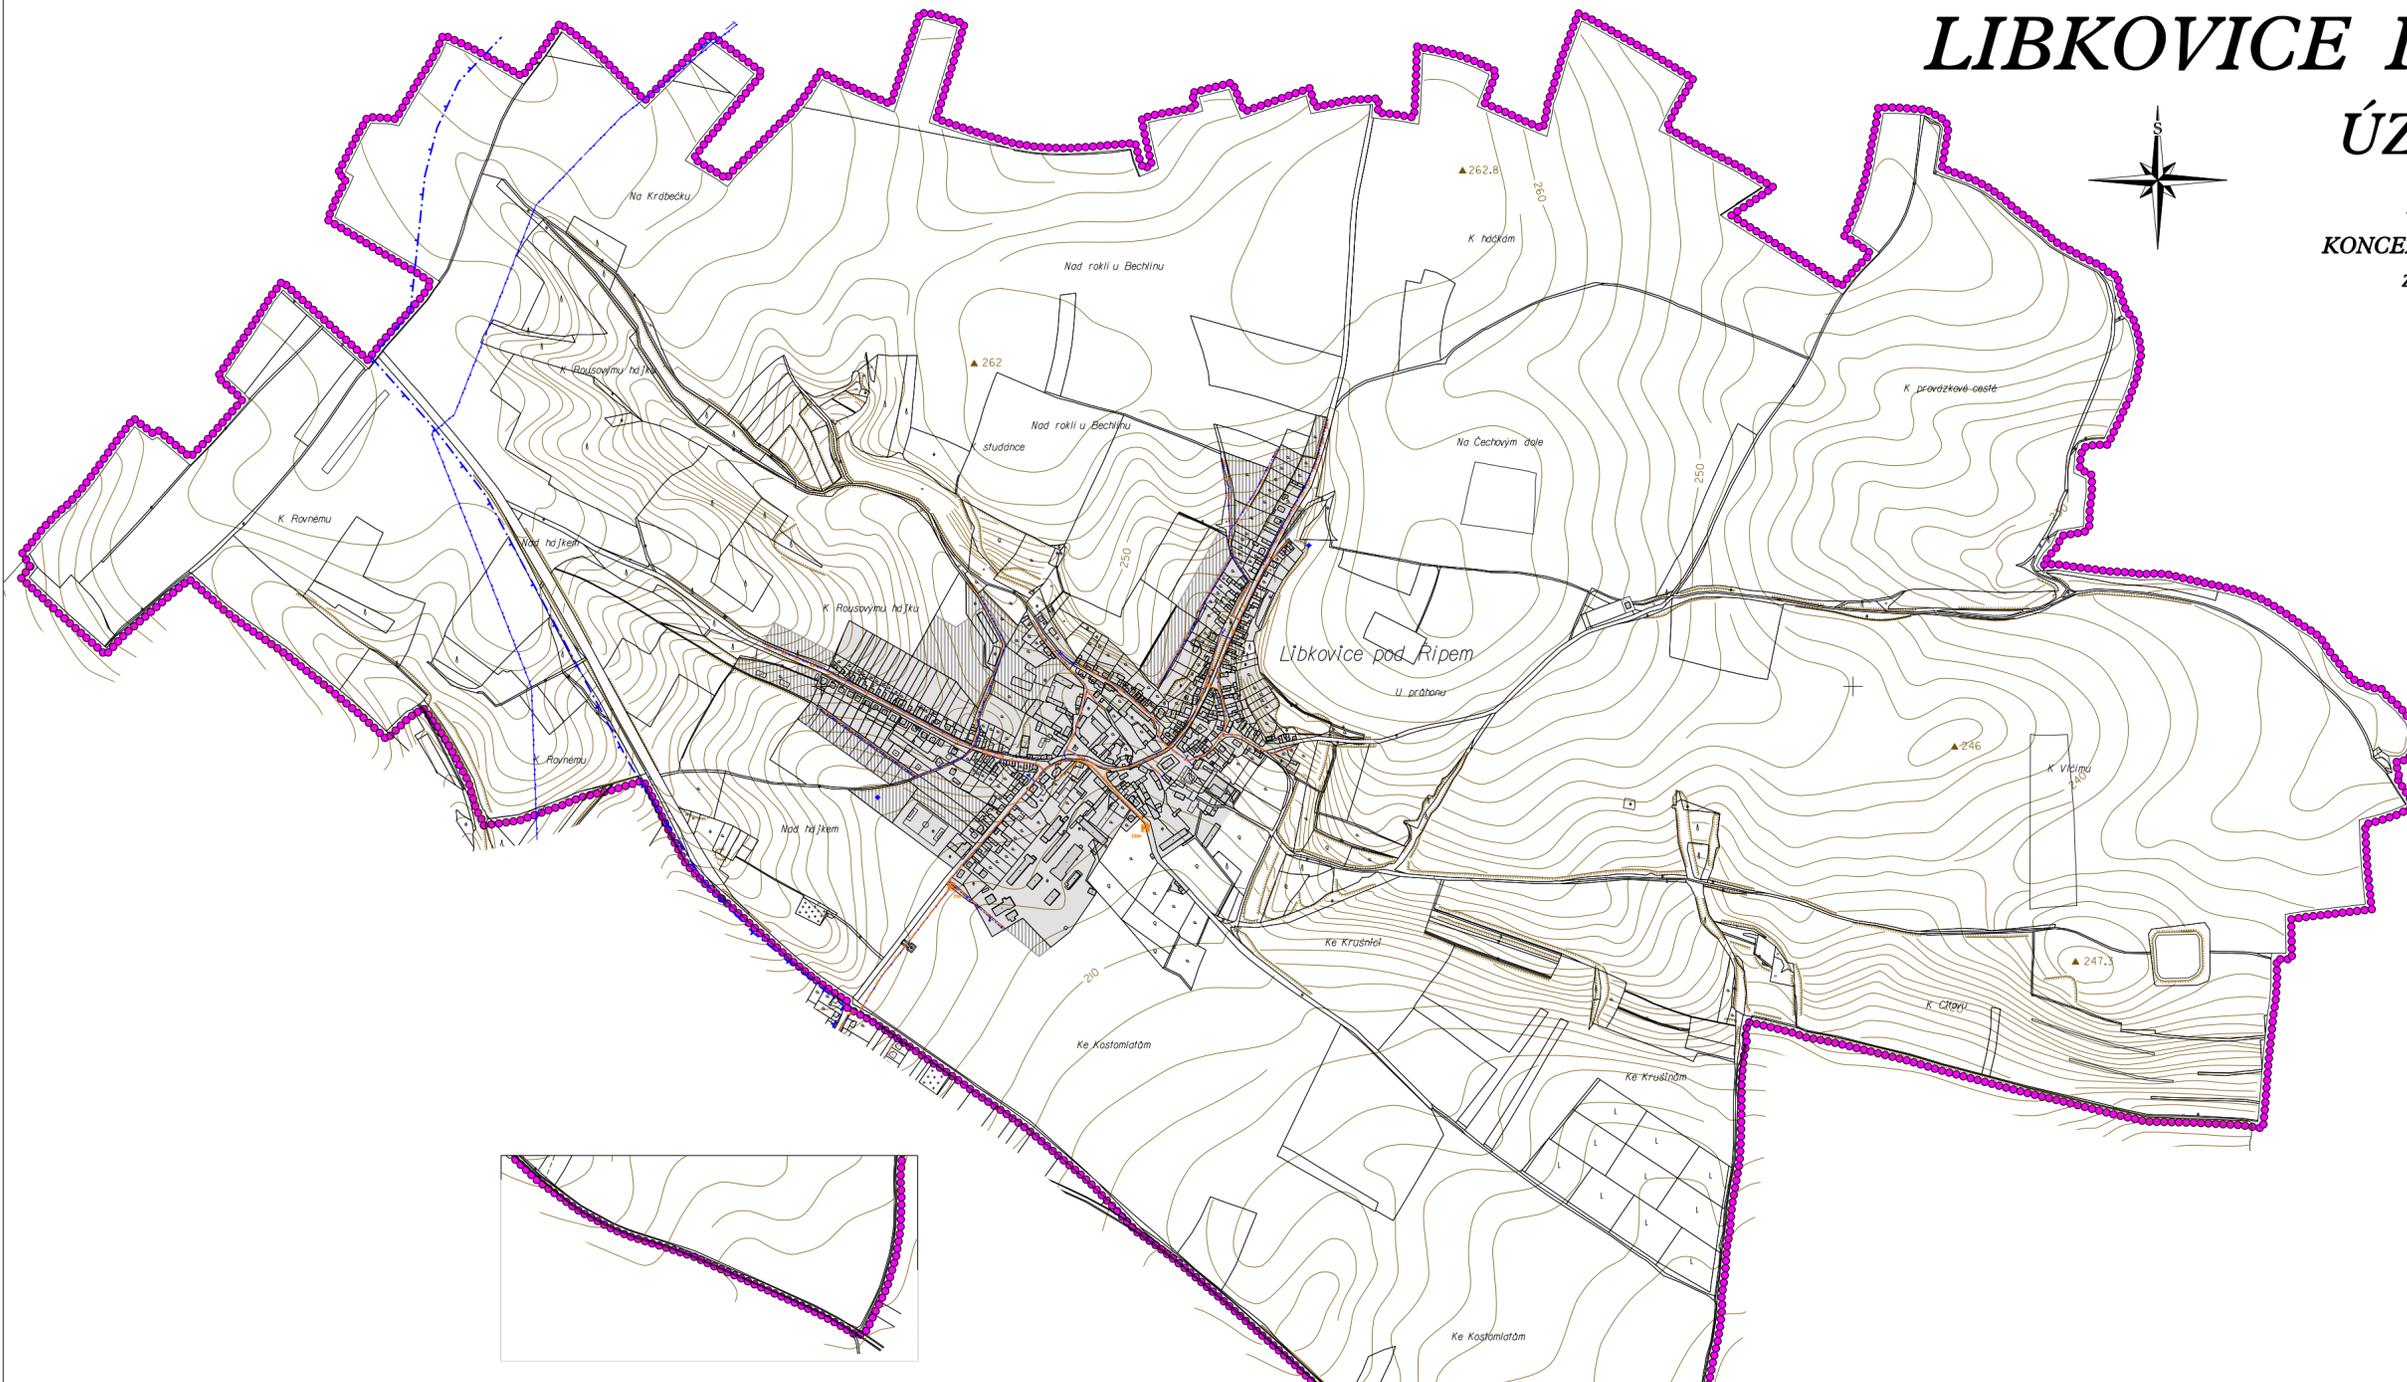

LEGENDA:

- HRANICE REŠENÉHO ÚZEMÍ = HRANICE OBCE
- ZASTAVĚNÉ ÚZEMÍ
- ZASTAVITELNÉ PLOCHY
- KANALIZACE**
- STAV NÁVRH KANALIZAČNÍ ČERPAČÍ STANICE (CSOV)
- SPLAŠKOVÉ KANALIZAČNÍ POTRUBÍ
- ZÁSOBOVÁNÍ VODOU**
- STAV NÁVRH VODOVODNÍ POTRUBÍ
- VODOJEM (VODJ)
- VODNÍ ZOROJE
- PHD VODNÍCH ZOROJŮ

PORÍZOVATEL	MĚSTSKÝ ÚŘAD ROUDNICE NAD LABEM
PROJEKTANT URBANISTICKÉ ČÁSTI	AGROURBANISTICKÝ ATÉLIER
ODPOVĚDNÝ PROJEKTANT	ING. STANISLAV ZEMAN
DIGITÁLNÍ ZPRACOVÁNÍ	AKVATON
NÁZEV AKCE	ETAPA
OBEC LIBKOVICE POD ŘÍPEM	02/2008
ÚZEMNÍ PLÁN	1:5 000
NÁZEV VÝKRESU KONCEPCE VEŘEJNÉ INFRASTRUKTURY - ZÁSOBOVÁNÍ VODOU, KANALIZACE	FORMÁT
ČÁST DOKUMENTACE GRAFICKÁ ČÁST ÚZEMNÍHO PLÁNU	ČÍSLO VÝKRESU
	ČÍSLO PÁNEJ
	6