



OZNÁMENÍ

Oznamujeme všem vlastníkům a nájemcům pozemků ve městě Roudnice nad Labem, že v termínu

11.08.2025 – 29.08.2025

bude v této oblasti prováděna stavba, která řeší nové kabelové vedení NN,
dle projektu vypracovaného společností
OMEXOM GA Energo, s.r.o.

Montáž bude provádět firma OMEXOM GA Energo, s.r.o.,

Na Střílně 1929/8, 323 00 Plzeň - Bolevec,

tel.: 373303184, fax.: 377542385.

IČO: 49196812 DIČ: CZ-49196812

Společnost je zapsaná v obch.rejstříku u Krajského soudu v Plzni, odd.C a vl.4355

Oznámení je v souladu se zákonem č.458/2000Sb., novelizován z.č.670/2004.


Případná majetková újma na nemovitostech a porostech bude nahrazena dle téhož zákona.

OMEXOM GA Energo s.r.o.
Na Střílně 1929/8, Bolevec, 323 00 Plzeň
IČ: 49196812 • DIČ: CZ-49196812
Tel.: 373 303 111, 377 542 385

► **OMEXOM GA Energo s.r.o.**
Na Střílně 1929/8
323 00 Plzeň-Bolevec
T +420 373 303 111, www.gaenergo.cz

HL sídlo: Plzeň - Obchodní rejstřík: IČ 49196812, odd. C, vl. 4355, Krajský soud v Plzni
Jednatelé: Zdeněk Židek - Václav Hubač - Ing. Aleš Uldrych



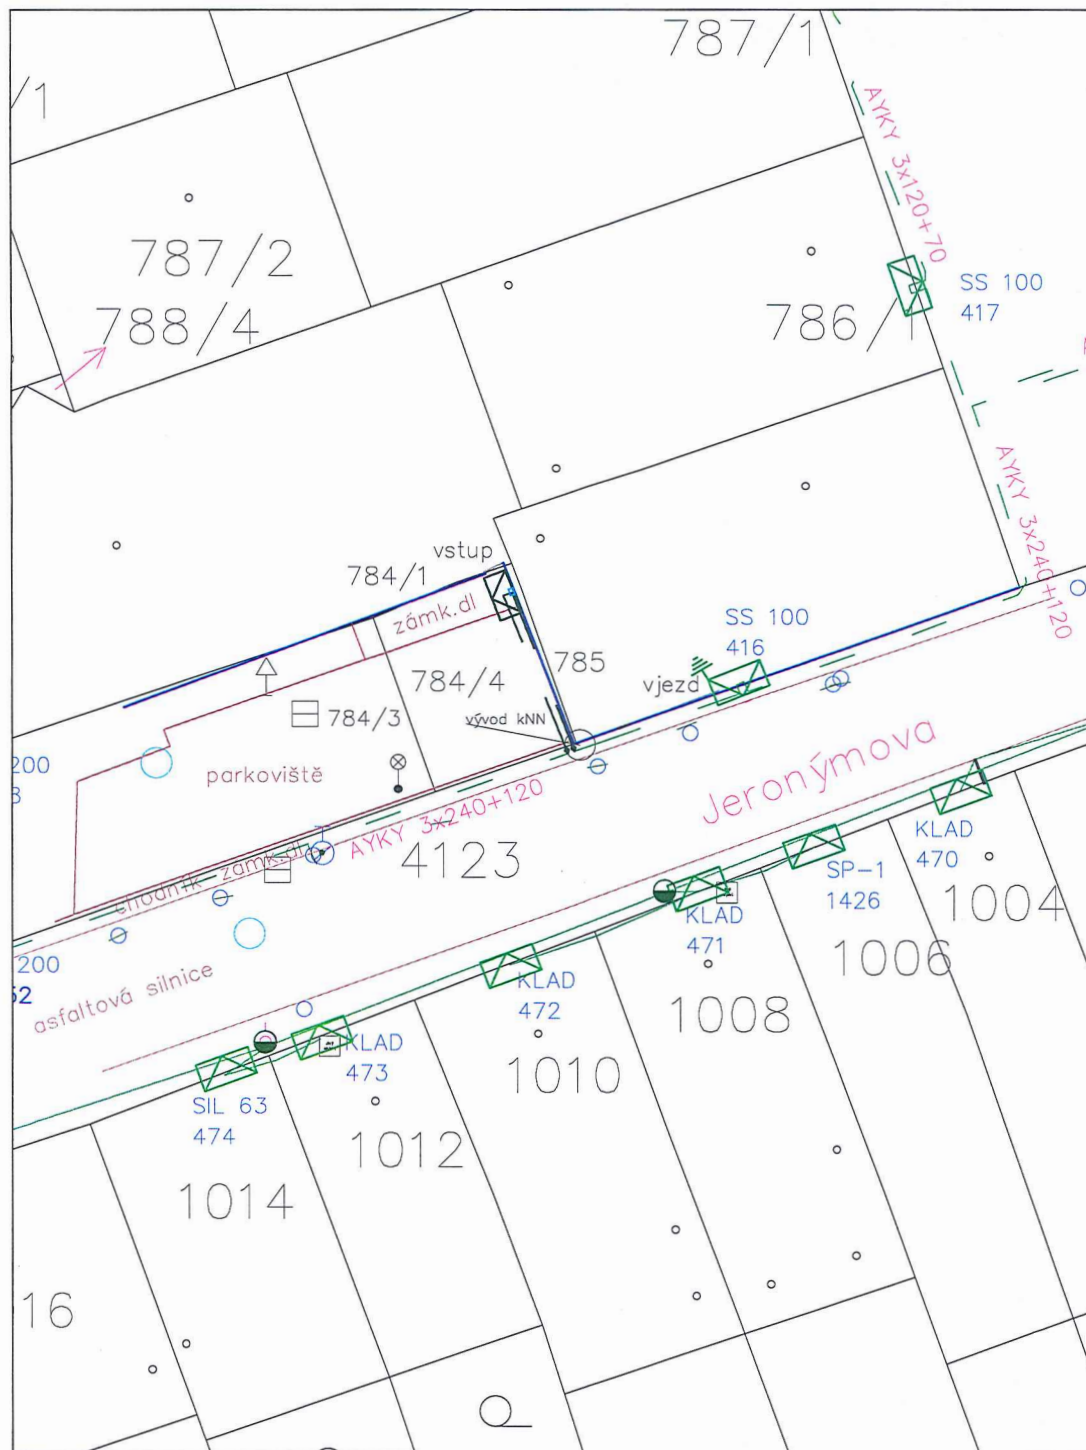

Délka trasy nového kabelového vedení NN je cca 9 m. obec Roudnice nad Labem
Napěťová soustava: TN-C 3PEN stř. 400V, 50Hz
k.ú. Roudnice nad Labem




Ochrana před nebezpečným dotykem:

- živých částí: polohou, dvojitou izolací a krytím dle PNE 33 0000 - 1
- neživých částí: automatickým odpojením od zdroje použitím nadproudých jističů dle PNE 33 0000 - 1

Ochranné pásmo podzemního vedení elektrizační soustavy do 110 kV (dle Energetického zákona 458/2009 Sb. č. 314/2009, §46 Ochranné pásmo), tzn. 1 m po obou stranách krajního kabelu.

Námrazová oblast: N0

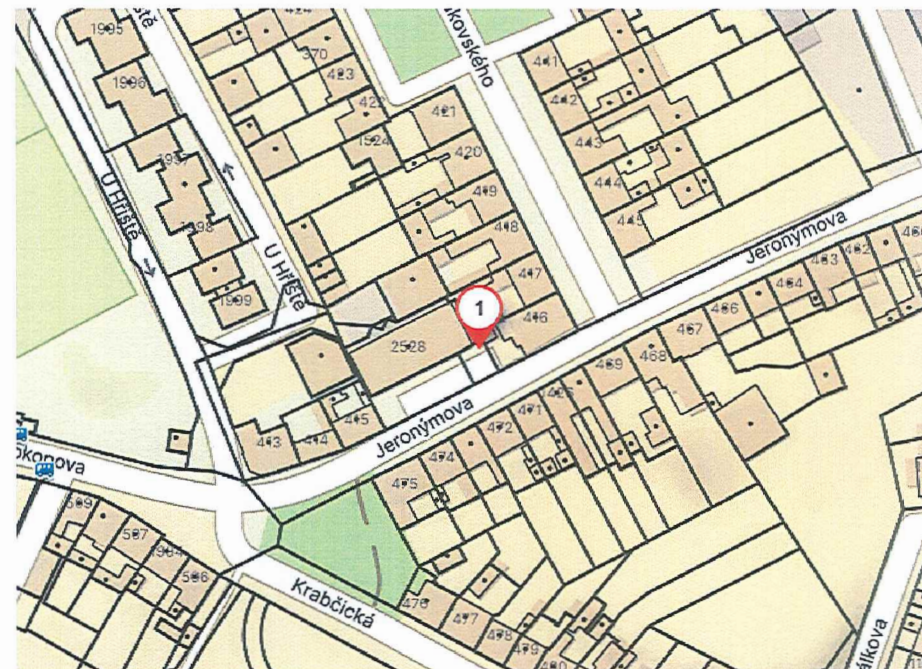

Roudnice nad Labem

Souřadnice GPS: 50.4264378N, 14.2796269E

Vypracoval: Karel Beránek	Akce: K_LT-Roudnice nad Labem, p.č.787/2, kNN	Číslo výkresu: C.1
Přezkoumal: Ondřej Knobloch	Číslo stavby: IV-12-4027236	
Schválil: Ondřej Knobloch		
Č. ČKAIT 0402562	Investor: ČEZ Distribuce, a.s.	Číslo zakázky: P.0784299.6.38
	Teplická 874/8	Stupeň PD: DPS
	405 02 Děčín IV	Datum: 02/2025
	Název dokumentace: Situační výkres širších vztahů	Formát: 1 x A3
	k.ú. Roudnice nad Labem	Měřítko: 1 : 250
		Archivní číslo: GA-P.0784299.6.38 - C.1

OMEXOM

OMEXOM GA Energo s.r.o.

Na Střílně 1929/8
 CZ - 323 00 Píseň - Bolevec
 IČ: 491 96 812
 tel. +420 373 303 111