ZMĚNA č.12 ÚZEMNÍHO PLÁNU ROUDNICE NAD LABEM
4. KOORDINAČNÍ VÝKRES

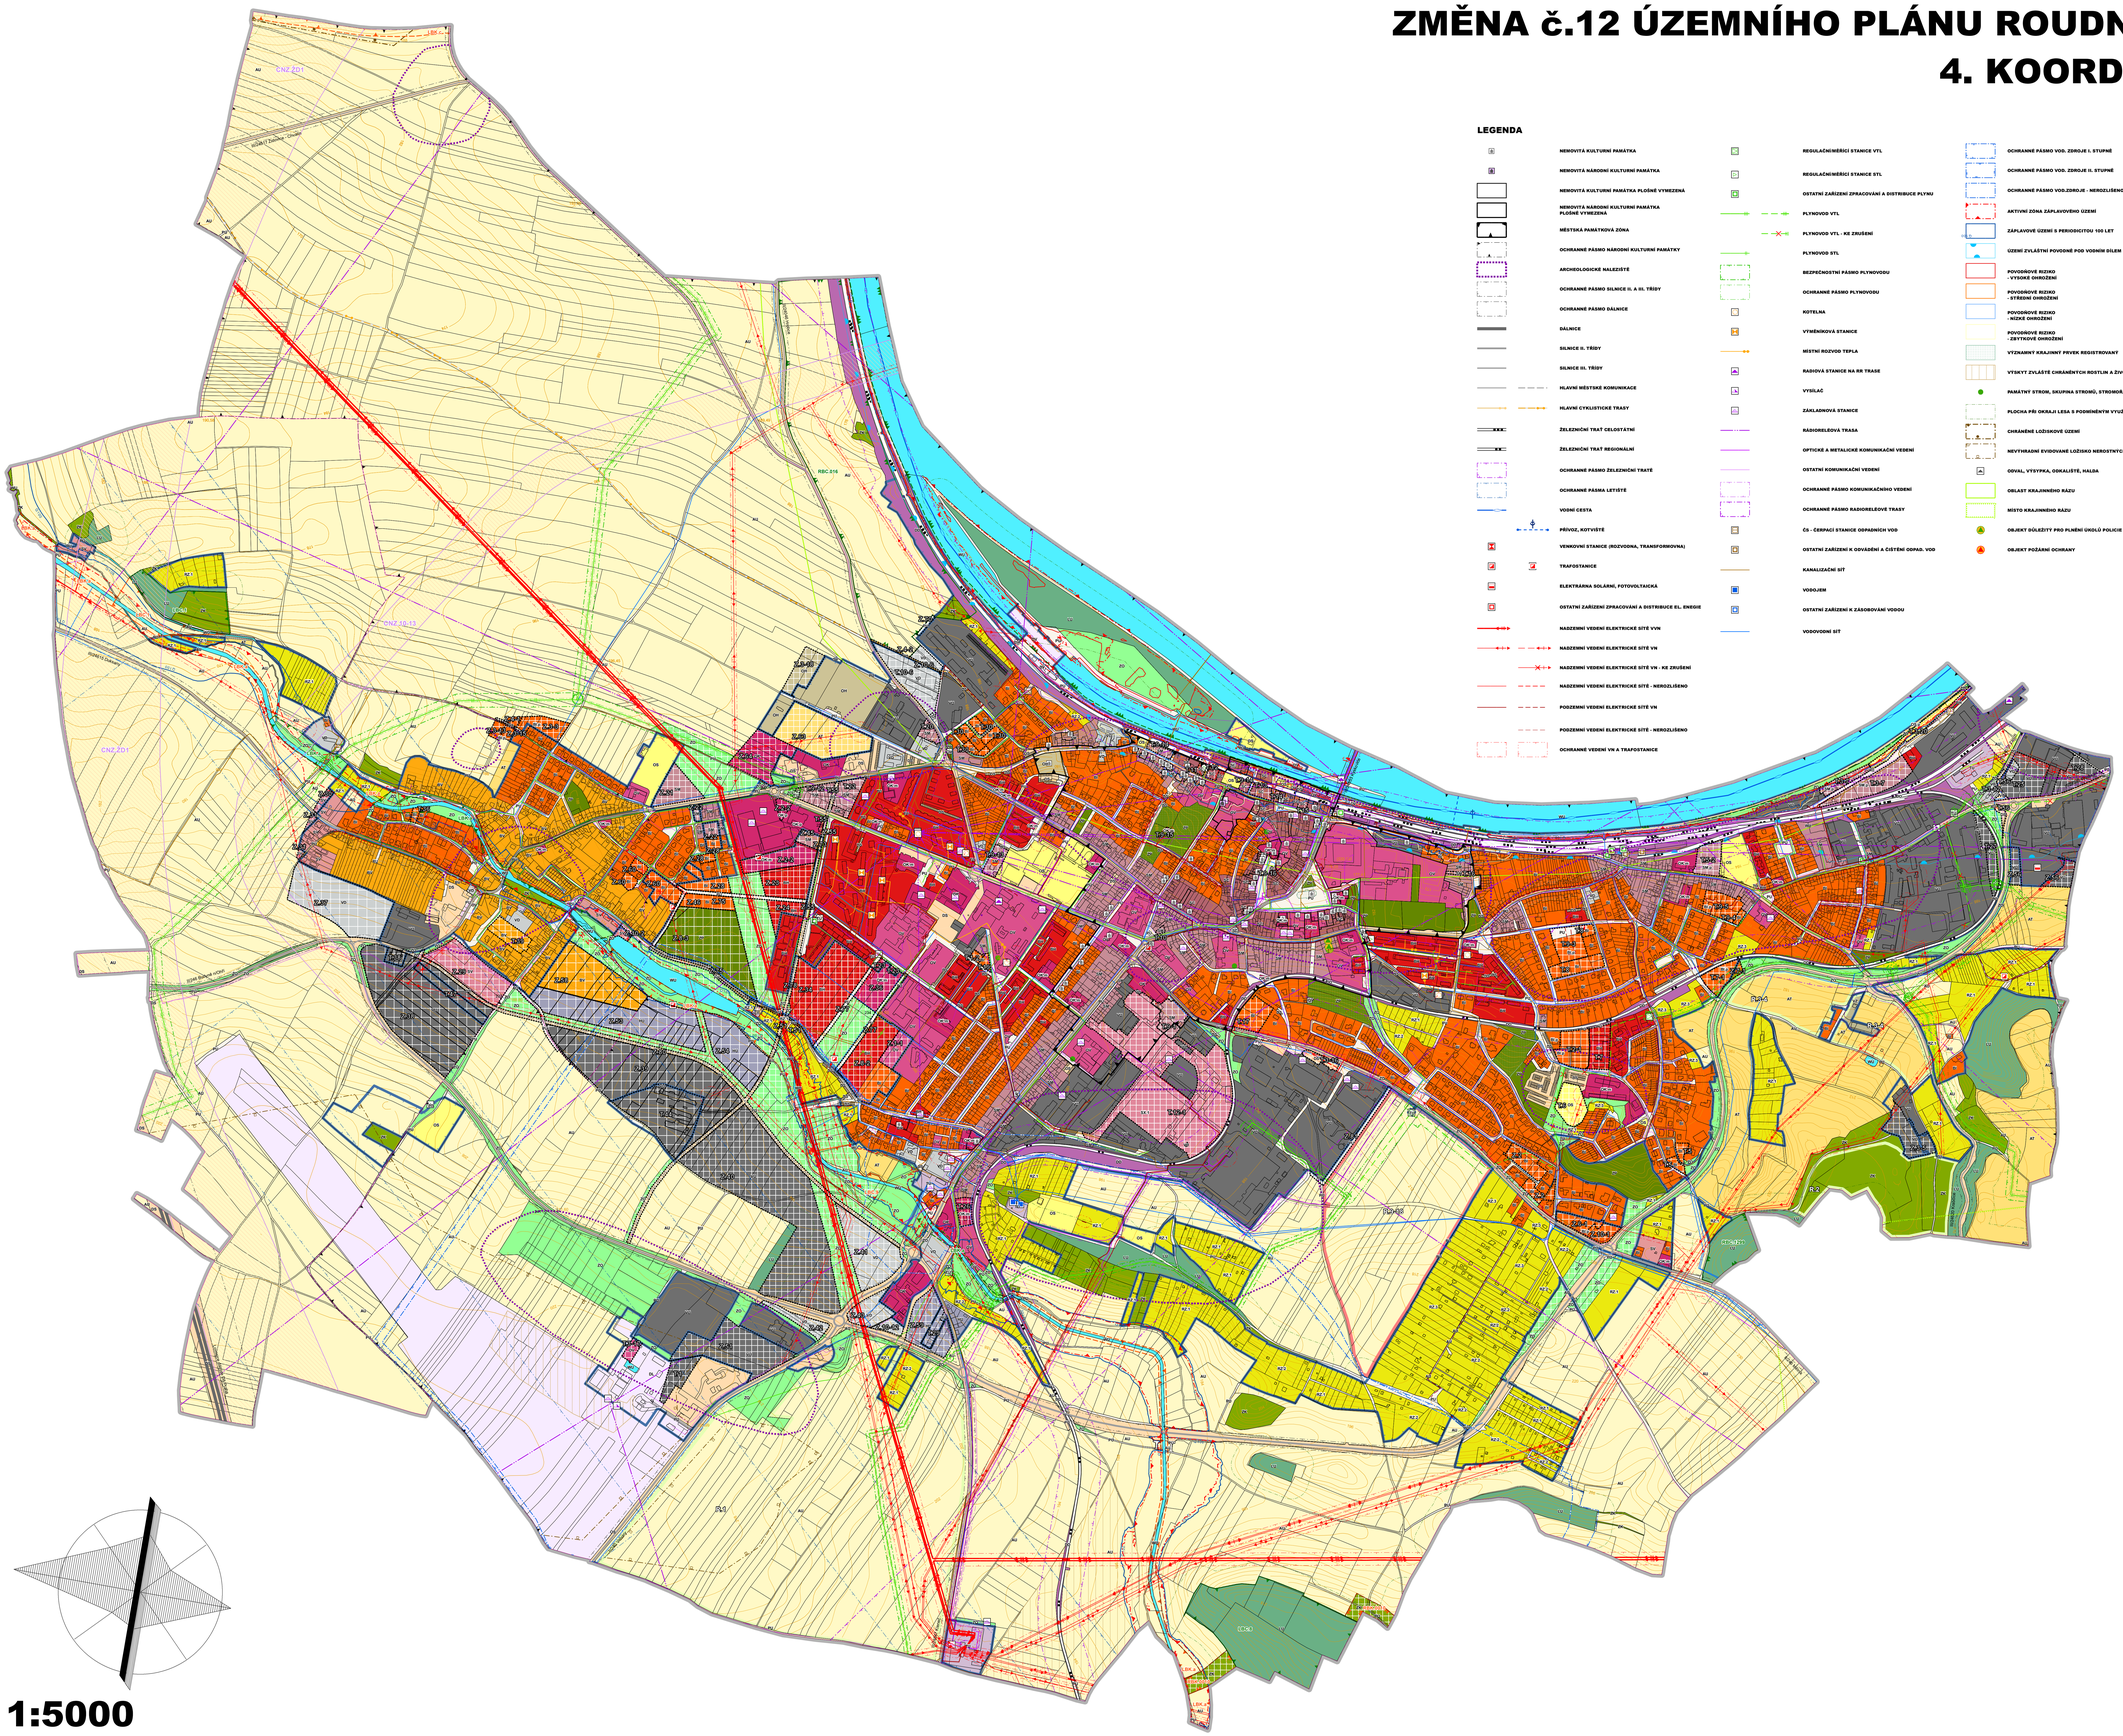

LEGENDA

- NEMOVITÁ KULTURNÍ PAMÁTKA
- NEMOVITÁ NÁRODNÍ KULTURNÍ PAMÁTKA
- NEMOVITÁ KULTURNÍ PAMÁTKA PLOŠNĚ VYMEZENÁ
- NEMOVITÁ NÁRODNÍ KULTURNÍ PAMÁTKA PLOŠNĚ VYMEZENÁ
- MĚSTSKÁ PAMÁTKOVÁ ZÓNA
- OCHRANNÉ PÁSMO NÁRODNÍ KULTURNÍ PAMÁTKY
- ARCHEOLOGICKÉ NALEZIŠTĚ
- OCHRANNÉ PÁSMO SILNICE II. A III. TŘÍDY
- OCHRANNÉ PÁSMO DÁLNICE
- DÁLNICE
- SILNICE II. TŘÍDY
- SILNICE III. TŘÍDY
- HLAVNÍ MĚSTSKÉ KOMUNIKACE
- HLAVNÍ CYKLISTICKÉ TRASY
- ŽELEZNIČNÍ TRAŤ CELOSTÁTNÍ
- ŽELEZNIČNÍ TRAŤ REGIONÁLNÍ
- OCHRANNÉ PÁSMO ŽELEZNIČNÍ TRATĚ
- OCHRANNÉ PÁSMA LETIŠTĚ
- VODNÍ CESTA
- PŘÍVOZ, KOTVIŠTĚ
- VENKOVNÍ STANICE (ROZVODNA, TRANSFORMOVNA)
- TRAFOSTANICE
- ELEKTRÁRNA SOLÁRNÍ, FOTOVOLTAICKÁ
- OSTATNÍ ZAŘÍZENÍ ZPRACOVÁNÍ A DISTRIBUCE EL. ENERGIE
- NADZEMNÍ VEDENÍ ELEKTRICKÉ SÍTĚ VVN
- NADZEMNÍ VEDENÍ ELEKTRICKÉ SÍTĚ VN
- NADZEMNÍ VEDENÍ ELEKTRICKÉ SÍTĚ VN - KE ZRUŠENÍ
- NADZEMNÍ VEDENÍ ELEKTRICKÉ SÍTĚ - NEROZLIŠENO
- PODZEMNÍ VEDENÍ ELEKTRICKÉ SÍTĚ VN
- PODZEMNÍ VEDENÍ ELEKTRICKÉ SÍTĚ - NEROZLIŠENO
- OCHRANNÉ VEDENÍ VN A TRAFOSTANICE
- REGULAČNÍ/MĚŘÍCÍ STANICE VTL
- REGULAČNÍ/MĚŘÍCÍ STANICE STL
- OSTATNÍ ZAŘÍZENÍ ZPRACOVÁNÍ A DISTRIBUCE PLYNU
- PLYNOVOD VTL
- PLYNOVOD VTL - KE ZRUŠENÍ
- PLYNOVOD STL
- BEZPEČNOSTNÍ PÁSMO PLYNOVODU
- OCHRANNÉ PÁSMO PLYNOVODU
- KOTELNA
- VÝMĚNÍKOVÁ STANICE
- MÍSTNÍ ROZVOD TEPLA
- RADIOVÁ STANICE NA RR TRASE
- VYSÍLAČ
- ZÁKLADNOVÁ STANICE
- RADIORELÉOVÁ TRASA
- OPTICKÉ A METALICKÉ KOMUNIKAČNÍ VEDENÍ
- OSTATNÍ KOMUNIKAČNÍ VEDENÍ
- OCHRANNÉ PÁSMO KOMUNIKAČNÍHO VEDENÍ
- OCHRANNÉ PÁSMO RADIORELÉOVÉ TRASY
- ČS - ČERPACÍ STANICE ODPADNÍCH VOD
- OSTATNÍ ZAŘÍZENÍ K ODVÁDĚNÍ A ČIŠTĚNÍ ODPAD. VOD
- KANALIZAČNÍ SÍŤ
- VODOJEM
- OSTATNÍ ZAŘÍZENÍ K ZÁSOBOVÁNÍ VODOU
- VODOVODNÍ SÍŤ
- OCHRANNÉ PÁSMO VOD. ZDROJE I. STUPNĚ
- OCHRANNÉ PÁSMO VOD. ZDROJE II. STUPNĚ
- OCHRANNÉ PÁSMO VOD.ZDROJE - NEROZLIŠENO
- AKTIVNÍ ZÓNA ZÁPLAVOVÉHO ÚZEMÍ
- ZÁPLAVOVÉ ÚZEMÍ S PERIODICITOU 100 LET
- ÚZEMÍ ZVLÁŠTNÍ POVODNĚ POD VODNÍM DÍLEM
- POVODŇOVÉ RIZIKO - VYSOKÉ OHROŽENÍ
- POVODŇOVÉ RIZIKO - STŘEDNÍ OHROŽENÍ
- POVODŇOVÉ RIZIKO - NÍZKÉ OHROŽENÍ
- POVODŇOVÉ RIZIKO - ZBYTKOVÉ OHROŽENÍ
- VÝZNAMNÝ KRAJINNÝ PRVEK REGISTROVANÝ
- VÝSKYT ZVLÁŠTĚ CHRÁNĚNÝCH ROSTLIN A ZVÍŘECHŮ
- PAMÁTNÝ STROM, SKUPINA STROMŮ, STROMOŘADÍ
- PLOCHA PŘÍ OKRAJI LESA S PODMÍNĚNÝM VYUŽÍVÁNÍM
- CHRÁNĚNÉ LOŽISKOVÉ ÚZEMÍ
- NEVYHRAZENÉ EVIDOVANÉ LOŽISKO NEROSTNÝCH SUROVIN
- ODVAL, VÝSYPKA, ODKALIŠTĚ, HALDA
- OBLAST KRAJINNÉHO RÁZU
- MÍSTO KRAJINNÉHO RÁZU
- OBJEKT DŮLEŽITÝ PRO PLNĚNÍ ÚKOLŮ POLICIE ČR
- OBJEKT POŽÁRNÍ OCHRANY

- HRANICE ŘEŠENÉHO ÚZEMÍ
- HRANICE KATASTRÁLNÍCH ÚZEMÍ
- HRANICE ZASTAVĚNÉHO ÚZEMÍ K 31.8.2024
- ZASTAVITELNÁ PLOCHA
- TRANSFORMAČNÍ PLOCHA
- ČNZ 10/13 / ČNZ 20/1 — KORIDOR NAD PLOCHAMI S ROZDÍLNÝM ZPŮSOBEM VYUŽÍTÍ Z NADŘAZENÉ DOKUMENTACE PRO DOPRAVNÍ INFRASTRUKTURU (ČNZ.10-13 A ČNZ.ZD1)

PLOCHY STABILIZOVANÉ	PLOCHY ZMĚN 1. ETAPA	PLOCHY ZMĚN 2. ETAPA	ÚZEMNÍ REZERVA	
BI				BYDLENÍ INDIVIDUÁLNÍ (BI)
BI.p				BYDLENÍ INDIVIDUÁLNÍ PODMÍNĚNÉ (BI.p)
BV	BV	BV		BYDLENÍ VENKOVSKÉ (BV)
BH				BYDLENÍ HROMADNÉ (BH)
RZ.1				REKREACE V ZAHRÁDKÁŘSKÝCH OSADÁCH (RZ.1)
RZ.2				REKREACE V ZAHRÁDKÁŘSKÝCH OSADÁCH (RZ.2)
RZ.3				REKREACE V ZAHRÁDKÁŘSKÝCH OSADÁCH (RZ.3)
OV				OBČANSKÉ VYBAVENÍ VEŘEJNÉ (OV)
OK				OBČANSKÉ VYBAVENÍ KOMERČNÍ (OK)
OK.p				OBČANSKÉ VYBAVENÍ KOMERČNÍ PODMÍNĚNÉ (OK.p)
OK.m				OBČANSKÉ VYBAVENÍ KOMERČNÍ - ZAŘÍZENÍ MALÁ A STŘEDNÍ (OK.m)
OS	OS			OBČANSKÉ VYBAVENÍ SPORT (OS)
	OS.p			OBČANSKÉ VYBAVENÍ SPORT PODMÍNĚNÉ (OS.p)
OH	OH			OBČANSKÉ VYBAVENÍ HŘBITOVY (OH)
PU	PU			VEŘEJNÁ PROSTRANSTVÍ VŠEOBECNÁ (PU)
ZP				ZELEŇ PARKOVÁ A PARKOVĚ UPRAVENÁ (ZP)
ZO	ZO			ZELEŇ OCHRANNÁ A IZOLAČNÍ (ZO)
ZK				ZELEŇ KRAJINNÁ (ZK)
SV	SV			SMÍŠENÉ OBYTNÉ VENKOVSKÉ (SV)
SM	SM			SMÍŠENÉ OBYTNÉ MĚSTSKÉ (SM)
	SM.p			SMÍŠENÉ OBYTNÉ MĚSTSKÉ PODMÍNĚNÉ (SM.p)
SC	SC			SMÍŠENÉ OBYTNÉ CENTRÁLNÍ (SC)
	SX.1			SMÍŠENÉ OBYTNÉ JINÉ (SX.1)
DS	DS			DOPRAVA SILNIČNÍ (DS)
DD				DOPRAVA DRÁŽNÍ (DD)
DV				DOPRAVA VODNÍ (DV)
DL				DOPRAVA LETECKÁ (DL)
TU				TECHNICKÁ INFRASTRUKTURA VŠEOBECNÁ (TU)
VU	VU	VU		VÝROBA VŠEOBECNÁ (VU)
VD	VD	VD		VÝROBA DROBNÁ A SLUŽBY (VD)
VZ				VÝROBA ZEMĚDĚLSKÁ A LESNICKÁ (VZ)
VU	VU	VU		SMÍŠENÉ VÝROBNÍ VŠEOBECNÉ (MU)
WU				VODNÍ A VODOHOSPODÁŘSKÉ VŠEOBECNÉ (WU)
AU				ZEMĚDĚLSKÉ VŠEOBECNÉ (AU)
AT	AT			TRVALÉ KULTURY (AT)
LU				LESNÍ VŠEOBECNÉ (LU)
			MU.r	SMÍŠENÉ KRAJINNÉ - REKREACE NEPOBYTOVÁ (MU.r)
			MU	SMÍŠENÉ KRAJINNÉ - SPORTOVNÍ VYUŽITÍ (MU.s)

STAV	NÁVRH	
		NADREGIONÁLNÍ BIOKORIDOR
		REGIONÁLNÍ BIOCENTRUM
		REGIONÁLNÍ BIOKORIDOR
		LOKÁLNÍ BIOCENTRUM
		LOKÁLNÍ BIOKORIDOR

CELÉ ŘEŠENÉ ÚZEMÍ LEŽÍ VE ZRANITELNÉ OBLASTI

CELÉ ŘEŠENÉ ÚZEMÍ LEŽÍ V CHRÁNĚNÉ OBLASTI PŘÍRODNÍ AKUMULACE VOD (CHOPAV) SEVEROČESKÁ KŘÍDA

CELÉ ŘEŠENÉ ÚZEMÍ LEŽÍ V ZÁJMOVÉM ÚZEMÍ MINISTERSTVA OBRANY Z HLEDISKA VYJMENOVANÝCH DRUHŮ STAVEB

CELÉ SPRÁVNÍ ÚZEMÍ OBCE JE SITUOVÁNO V ZÁJMOVÉM ÚZEMÍ PRO NADZEMNÍ STAVBY

1:5000

Záznam o účinnosti :

a) označení orgánu, který Změnu č.12 ÚP Roudnice nad Labem vydal:
Zastupitelstvo města Roudnice nad Labem
b) datum nabytí účinnosti:
c) jméno, příjmení, funkce a podpis oprávněné osoby pořizovatele:
ing. Kamila Kloubská, vedoucí úřadu územního plánování MěÚ Roudnice nad Labem
otisk úředního razítka:

ARCHITEKTURA URBANISMUS INTERIER DESIGN

STUDIO KAPA
NA PETYNCE 88, 169 00 PRAHA 6
IČO: 10899491
BANKOVNÍ SPOJENÍ: KB PRAHA

ING. ARCH. PETR VÁVRA
EMAIL: PETA@VRACHOVLAY.CZ
TEL./FAX 224 322 953
Č.ÚČTU: 691 943-011/0100

AKCE: ÚP ROUDNICE NAD LABEM ZMĚNA č.12	OBSAH: KOORDINAČNÍ VÝKRES	PROJEKCE PROJEKTANT: ING. ARCH. PETR VÁVRA	FOLIO: 4
OBJEDNATEL: MěÚ ROUDNICE NAD LABEM		ZODPOVĚDNÝ PROJEKTANT: ING. ARCH. PETR VÁVRA	
MAL. OBC: ROUDNICE NAD LABEM		MĚŘÍTKO: 1:5000	DATUM: ČERVENEC 2025