


ODŮVODNĚNÍ ZMĚNY č.1 ÚP  
DUŠNÍKY

KOORDINAČNÍ VÝKRES  
MĚŘITKO 1 : 5 000

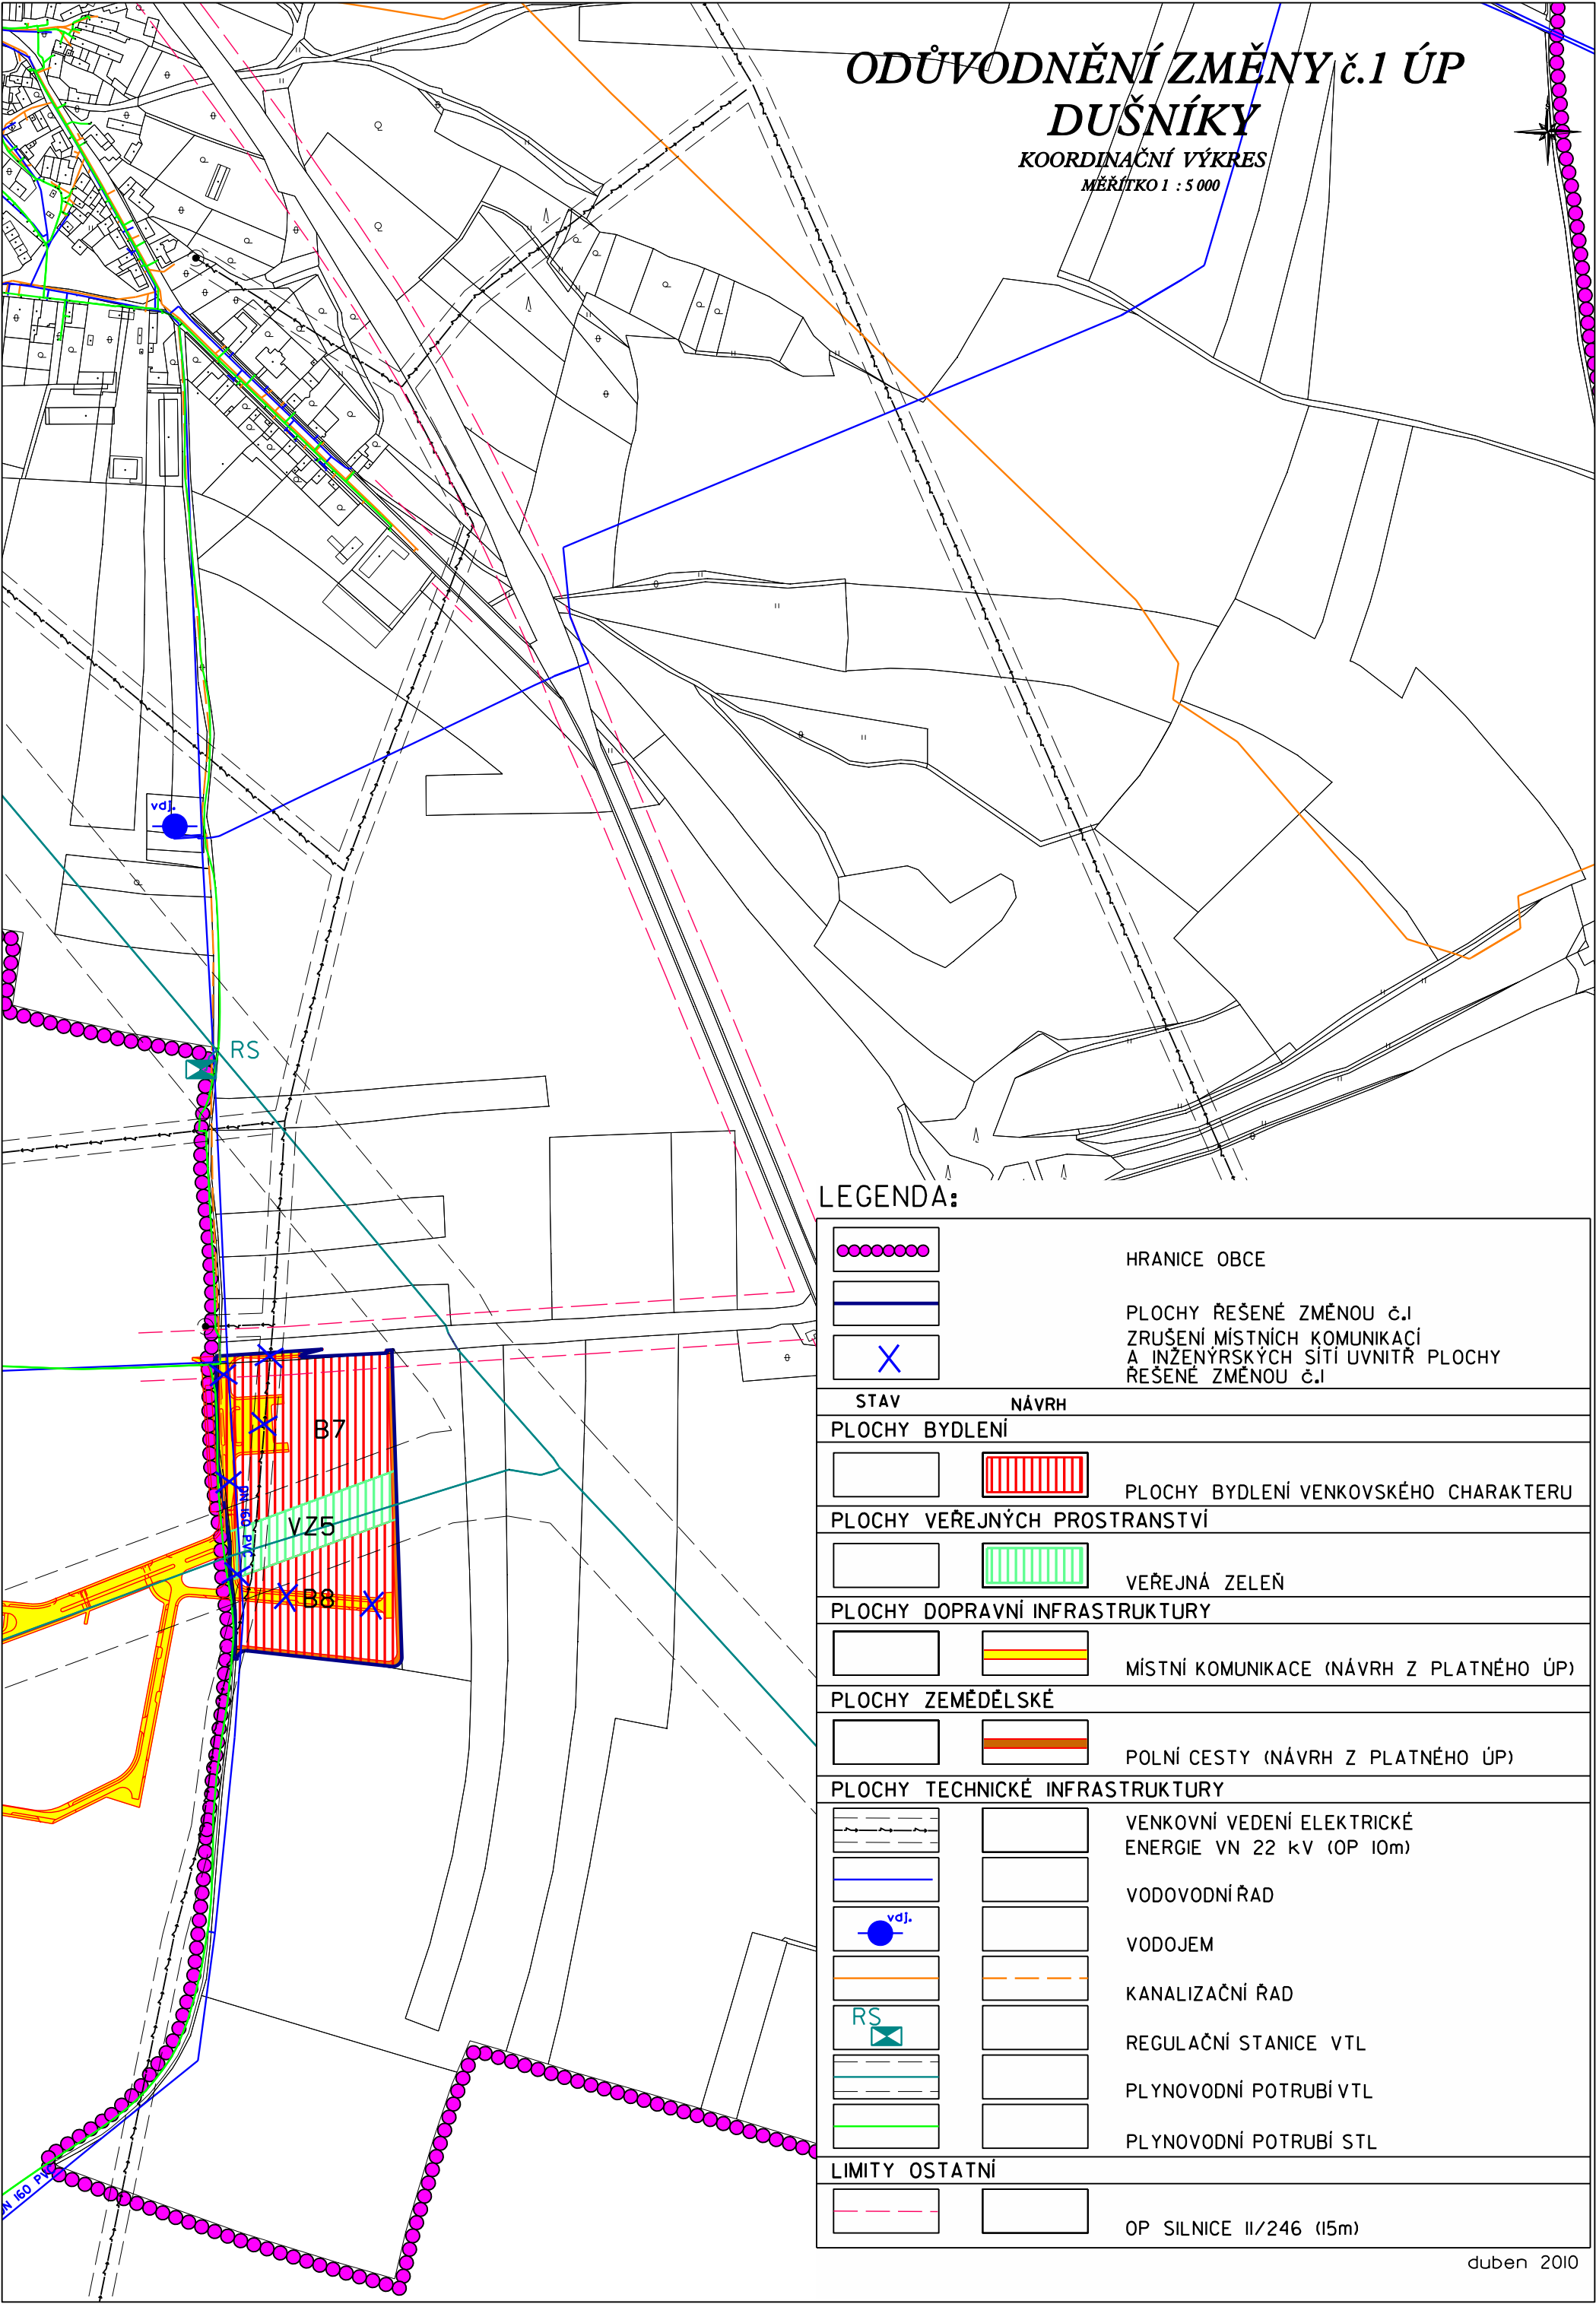

LEGENDA:

	HRANICE OBCE
	PLOCHY ŘEŠENÉ ZMĚNOU č.1
	ZRUŠENÍ MÍSTNÍCH KOMUNIKACÍ A INŽENÝRSKÝCH SÍTÍ UVNITŘ PLOCHY ŘEŠENÉ ZMĚNOU č.1
STAV	NÁVRH
PLOCHY BYDLENÍ	
	PLOCHY BYDLENÍ VENKOVSKÉHO CHARAKTERU
PLOCHY VEŘEJNÝCH PROSTRANSTVÍ	
	VEŘEJNÁ ZELENĚ
PLOCHY DOPRAVNÍ INFRASTRUKTURY	
	MÍSTNÍ KOMUNIKACE (NÁVRH Z PLATNÉHO ÚP)
PLOCHY ZEMĚDĚLSKÉ	
	POLNÍ CESTY (NÁVRH Z PLATNÉHO ÚP)
PLOCHY TECHNICKÉ INFRASTRUKTURY	
	VENKOVNÍ VEDENÍ ELEKTRICKÉ ENERGIE VN 22 kV (OP 10m)
	VODOVODNÍ ŘAD
	VODOJEM
	KANALIZAČNÍ ŘAD
	REGULAČNÍ STANICE VTL
	PLYNOVODNÍ POTRUBÍ VTL
	PLYNOVODNÍ POTRUBÍ STL
LIMITY OSTATNÍ	
	OP SILNICE II/246 (15m)