


ÚZEMNÍ STUDIE - POSOUZENÍ PLOCH ÚZEMNÍ
REZERVY R9/18 A R3/4 ÚZEMNÍHO PLÁNU
ROUDNICE NAD LABEM

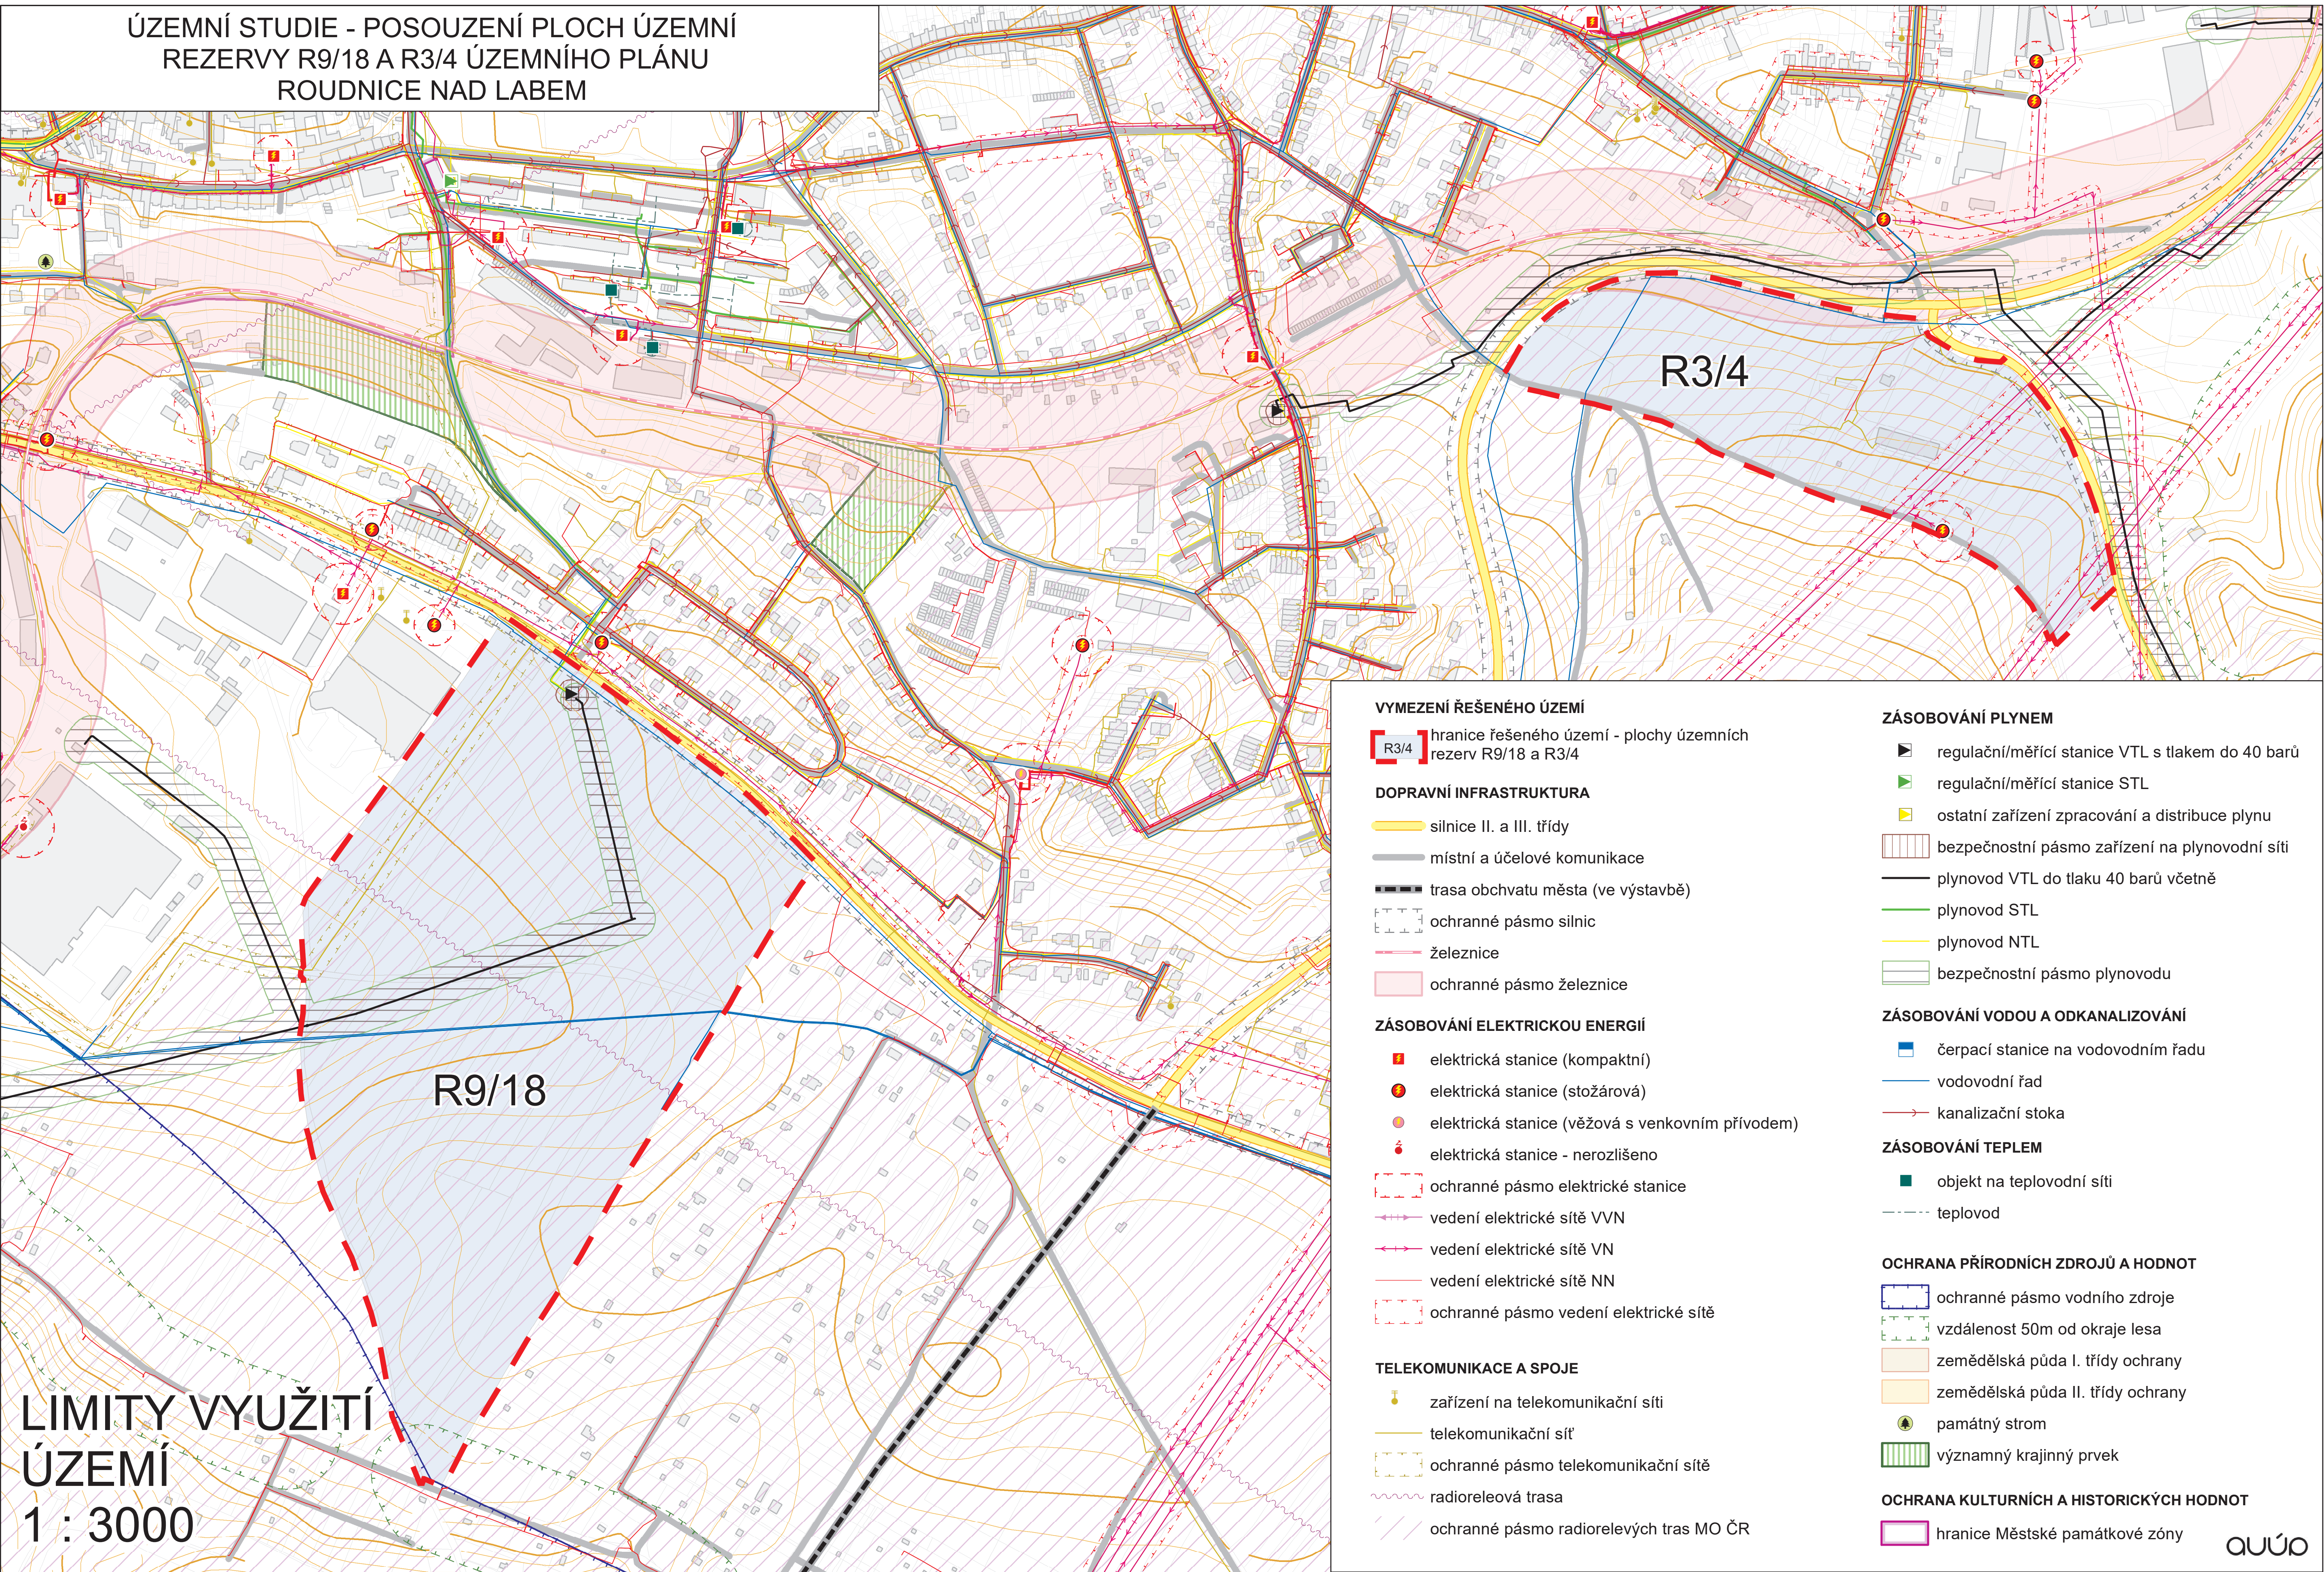

VYMEZENÍ ŘEŠENÉHO ÚZEMÍ

R3/4 hranice řešeného území - plochy územních rezerv R9/18 a R3/4

DOPRAVNÍ INFRASTRUKTURA

- silnice II. a III. třídy
- místní a účelové komunikace
- trasa obchvatu města (ve výstavbě)
- ochranné pásmo silnic
- železnice
- ochranné pásmo železnice

ZÁSOBOVÁNÍ ELEKTRICKOU ENERGIÍ

- elektrická stanice (kompaktní)
- elektrická stanice (stožárová)
- elektrická stanice (věžová s venkovním přívodem)
- elektrická stanice - nerozlišeno
- ochranné pásmo elektrické stanice
- vedení elektrické sítě VVN
- vedení elektrické sítě VN
- vedení elektrické sítě NN
- ochranné pásmo vedení elektrické sítě

TELEKOMUNIKACE A SPOJE

- zařízení na telekomunikační síti
- telekomunikační síť
- ochranné pásmo telekomunikační sítě
- radioreleová trasa
- ochranné pásmo radioreleových tras MO ČR

ZÁSOBOVÁNÍ PLYNEM

- regulační/měřicí stanice VTL s tlakem do 40 barů
- regulační/měřicí stanice STL
- ostatní zařízení zpracování a distribuce plynu
- bezpečnostní pásmo zařízení na plynovodní síti
- plynovod VTL do tlaku 40 barů včetně
- plynovod STL
- plynovod NTL
- bezpečnostní pásmo plynovodu

ZÁSOBOVÁNÍ VODOU A ODKANALIZOVÁNÍ

- čerpací stanice na vodovodním řadu
- vodovodní řad
- kanalizační stoka

ZÁSOBOVÁNÍ TEPLEM

- objekt na teplovodní síti
- teplovod

OCHRANA PŘÍRODNÍCH ZDROJŮ A HODNOT

- ochranné pásmo vodního zdroje
- vzdálenost 50m od okraje lesa
- zemědělská půda I. třídy ochrany
- zemědělská půda II. třídy ochrany
- památný strom
- významný krajinný prvek

OCHRANA KULTURNÍCH A HISTORICKÝCH HODNOT

- hranice Městské památkové zóny