


|                                                                                  |                                   |                                                                                   |                                          |                                                                                   |                                                                                   |
|----------------------------------------------------------------------------------|-----------------------------------|-----------------------------------------------------------------------------------|------------------------------------------|-----------------------------------------------------------------------------------|-----------------------------------------------------------------------------------|
|   | Železniční trať                   |   | nadzemní vedení elektrické energie 110kV |   | zájmové území elektronických komunikací                                           |
|  | ochranné pásmo železnice          |  | nadzemní vedení elektrické energie 22kV  |  | památník                                                                          |
|  | silnice III. třídy                |  | podzemní vedení elektrické energie 22kV  |  | nemovitá kulturní památka                                                         |
|  | ochranné pásmo silnic a dálnic    |  | trafostanice                             |  | území s archeologickými nálezy                                                    |
|  | vodní cesta                       |  | ochranné pásmo elektrického vedení       |  | územní ekologických rizik                                                         |
|  | cyklotrasa                        |  | ochranné pásmo trafostanice              |  | meliorace (odvodnění)                                                             |
|  | ochranné pásmo letiště            |  | plynovod VTL do tlaku 40 barů včetně     |  | hlavní odvodňovací zařízení                                                       |
|  | vodovodní řad                     |  | plynovod STL                             |  | lokality výskytu zvláště chráněných druhů rostlin a živočichů s národním významem |
|  | stoka splaškové kanalizace        |  | regulační stanice plynu                  |  | vzdálenost 30m od okraje lesa                                                     |
|  | čistírna odpadních vod            |  | bezpečnostní pásmo regulační stanice     |  | hranice BPEJ                                                                      |
|  | čerpací stanice odpadních vod     |  | bezpečnostní pásmo plynovodu             |  | dominanta                                                                         |
|  | vodní tok                         |  | anodové uzemnění                         |  | místo vyhlídky                                                                    |
|  | záplavové území Q100              |  | základnová stanice                       |  | architektonicky významný objekt - soubor                                          |
|  | aktivní zóna záplavového území    |  | telekomunikační kabel                    |  | výhradní bilancované ložisko nerostných surovin                                   |
|  | území ohrožená zvláštní povodněmi |  | radioreleová trasa                       |  | chráněné ložiskové území                                                          |

Celá správní území leží v chráněné oblasti přirozené akumulace vod.  
 Celé správní území leží ve zranitelné oblasti povrchových a podzemních vod.  
 Celé správní území je zájmovým územím Ministerstva obrany z hlediska povolování vyjmenovaných druhů staveb.  
 Celé řešené území se nachází v OP veřejného vnitrostátního/neveřejného mezinárodního letiště Roudnice nad Labem, a to konkrétně v OP s výškovým omezením staveb

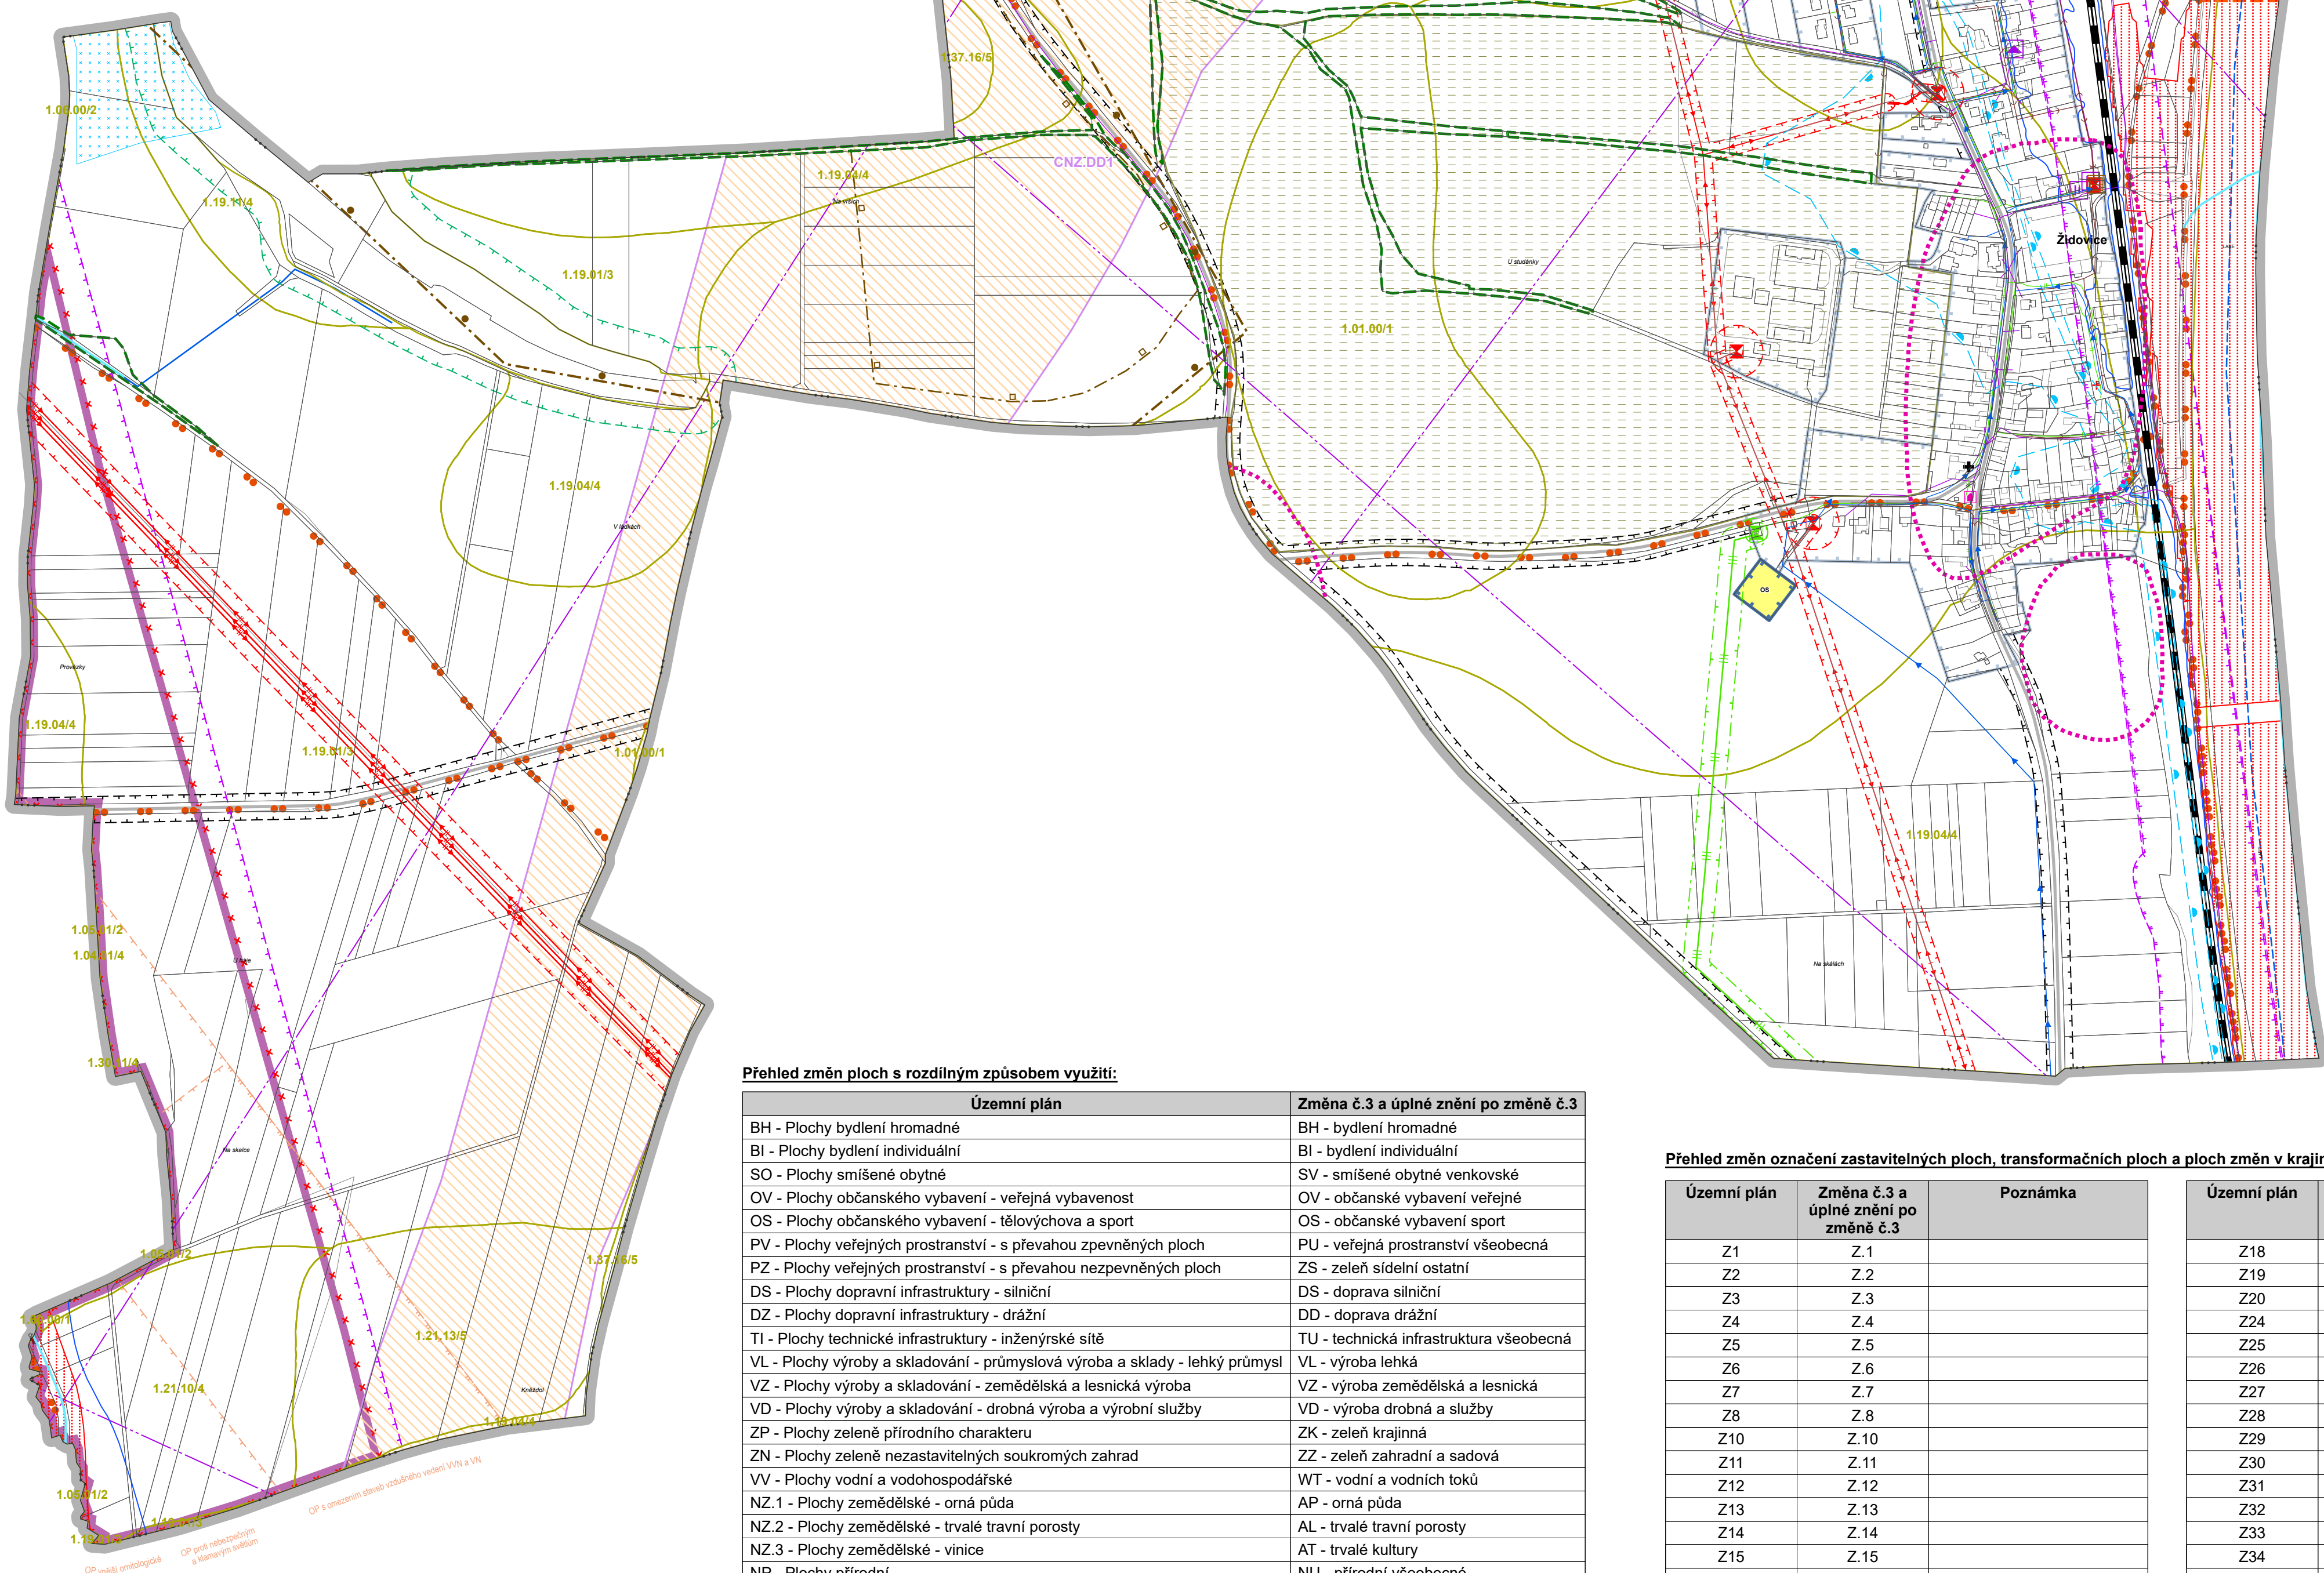

| <b>Územní plán</b>                                                           | <b>Změna č.3 a úplné znění po změně č.3</b> |
|------------------------------------------------------------------------------|---------------------------------------------|
| BH - Plochy bydlení hromadné                                                 | BH - bydlení hromadné                       |
| BI - Plochy bydlení individuální                                             | BI - bydlení individuální                   |
| SO - Plochy smíšené obytné                                                   | SV - smíšené obytné venkovské               |
| OV - Plochy občanského vybavení - veřejná vybavenost                         | OV - občanské vybavení veřejné              |
| OS - Plochy občanského vybavení - tělovýchova a sport                        | OS - občanské vybavení sport                |
| PV - Plochy veřejných prostranství - s převahou zpevněných ploch             | PU - veřejná prostranství všeobecná         |
| PZ - Plochy veřejných prostranství - s převahou nezpevněných ploch           | ZS - zeleň sídelní ostatní                  |
| DS - Plochy dopravní infrastruktury - silniční                               | D - doprava silniční                        |
| DZ - Plochy dopravní infrastruktury - drážní                                 | DD - doprava drážní                         |
| TI - Plochy technické infrastruktury - inženýrské sítě                       | TU - technická infrastruktura všeobecná     |
| VL - Plochy výroby a skladování - průmyslová výroba a sklady - lehký průmysl | VL - výroba lehká                           |
| VZ - Plochy výroby a skladování - zemědělská a lesnická výroba               | VZ - výroba zemědělská a lesnická           |
| VD - Plochy výroby a skladování - drobná výroba a výrobní služby             | VD - výroba drobná a služby                 |
| ZP - Plochy zeleně přírodního charakteru                                     | ZK - zeleň krajinná                         |
| ZN - Plochy zeleně nezastavitelných soukromých zahrad                        | ZZ - zeleň zahradní a sadová                |
| VV - Plochy vodní a vodohospodářské                                          | WT - vodní a vodních toků                   |
| NZ.1 - Plochy zemědělské - orná půda                                         | AP - orná půda                              |
| NZ.2 - Plochy zemědělské - trvalé travní porosty                             | AL - trvalé travní porosty                  |
| NZ.3 - Plochy zemědělské - vinné                                             | AT - trvalé kultury                         |
| NP - Plochy přírodní                                                         | NU - přírodní všeobecné                     |
| NL - Plochy lesní                                                            | LU - lesní všeobecné                        |

| Územní plán | Změna č.3 a<br>úplné znění po<br>změně č.3 | Poznámka |
|-------------|--------------------------------------------|----------|
| Z1          | Z.1                                        |          |
| Z2          | Z.2                                        |          |
| Z3          | Z.3                                        |          |
| Z4          | Z.4                                        |          |
| Z5          | Z.5                                        |          |
| Z6          | Z.6                                        |          |
| Z7          | Z.7                                        |          |
| Z8          | Z.8                                        |          |
| Z10         | Z.10                                       |          |
| Z11         | Z.11                                       |          |
| Z12         | Z.12                                       |          |
| Z13         | Z.13                                       |          |
| Z14         | Z.14                                       |          |
| Z15         | Z.15                                       |          |
| Z16         | Z.16                                       |          |
|             | Z.17                                       |          |

| Územní plán | Změna č.3 a<br>úplné znění po<br>změně č.3 | Poznámka |
|-------------|--------------------------------------------|----------|
| Z18         | K.18                                       |          |
| Z19         | Z.19                                       |          |
| Z20         | Z.20                                       |          |
| Z24         | Z.24                                       |          |
| Z25         | K.25                                       |          |
| Z26         | K.26                                       |          |
| Z27         | K.27                                       |          |
| Z28         | K.28                                       |          |
| Z29         | K.29                                       |          |
| Z30         | K.30                                       |          |
| Z31         | K.31                                       |          |
| Z32         | K.32                                       |          |
| Z33         | Z.33                                       |          |
| Z34         | K.34                                       |          |
| Z35         | K.35                                       |          |
| P1          | T.1                                        |          |

 řešené území

 hranice katastrálních území

 zastavěné území aktualizované změnou č.3 k 15.6.2026

stav

|  |                              |
|--|------------------------------|
|  | OS - občanské vybavení sport |
|--|------------------------------|

návrh

NRBK - nadregionální biokoridor

interakční prvek

 CNZ - koridor nad plochami s rozdílným způsobem využití z nadřazené dokumentace pro dopravní infrastrukturu



Územní rezerva rušená změnou č.3

 zastavěné území dle ÚP

|   |                         |
|---|-------------------------|
| Záznam o účinnosti   |                         |
| Označení správního orgánu, který změnu územního plánu vydal:                                                                                 | Otisk úředního razítka: |
| Zastupitelstvo obce Židovice   |                         |
| Datum nabytí účinnosti změny:   |                         |
| Jméno a příjmení, funkce a podpis oprávněné úřední osoby pořizovatele:<br>Ing. Kamila Kloubská,<br>vedoucí oddělení úřadu územního plánování |                         |

Odpovědný projektant:  
Ing. Petr Laube  
Autorizovaný architekt pro obor územní plánování  
ČKA 03 889  
Vojtěšská 391, 277 11 Neratovice

Autorský kolektiv:  
Ing. Petr Laube

|                                      |        |
|--------------------------------------|--------|
| Pořizovatel:                         | Objedn |
| Městský úřad Roudnice nad Labem,     | O      |
| úřad územního plánování,             | Ž      |
| Karlovo nám. 21, 413 01 Roudnice n/L | 4      |

|             |         |
|-------------|---------|
| Název akce: | Formát: |
|-------------|---------|

**ZMĚNA č.3**  Datum: A1

ÚZEMNÍHO PLÁNU

**ŽIDOVICE**  Měřítka: 1 : 5 000

Etapa: \_\_\_\_\_ Číslo paré: \_\_\_\_\_

|                |                |
|----------------|----------------|
| Název výkresu: | Číslo výkresu: |
|----------------|----------------|

|                           |                |
|---------------------------|----------------|
| Název výkresu:            | Číslo výkresu: |
| <b>Koordinační výkres</b> | <b>6</b>       |

---