

ÚZEMNÍ PLÁN BECHLÍN

ÚPLNÉ ZNĚNÍ PO VYDÁNÍ ZMĚNY č.3

2. HLAVNÍ VÝKRES 1 : 5000

Záznam o účinnosti :


a) označení orgánu, který Změnu č.3 ÚP Bechlín vydal:
Zastupitelstvo obce Bechlín

b) pořadové číslo změny: 3

c) datum nabytí účinnosti poslední změny: 17.7.2026

d) jméno, příjmení, funkce a podpis oprávněné osoby pořizovatele:
ing. Kamila Kloučková
vedoucí úřadu územního plánování MěÚ Roudnice nad Labem

otisk úředního razítka:

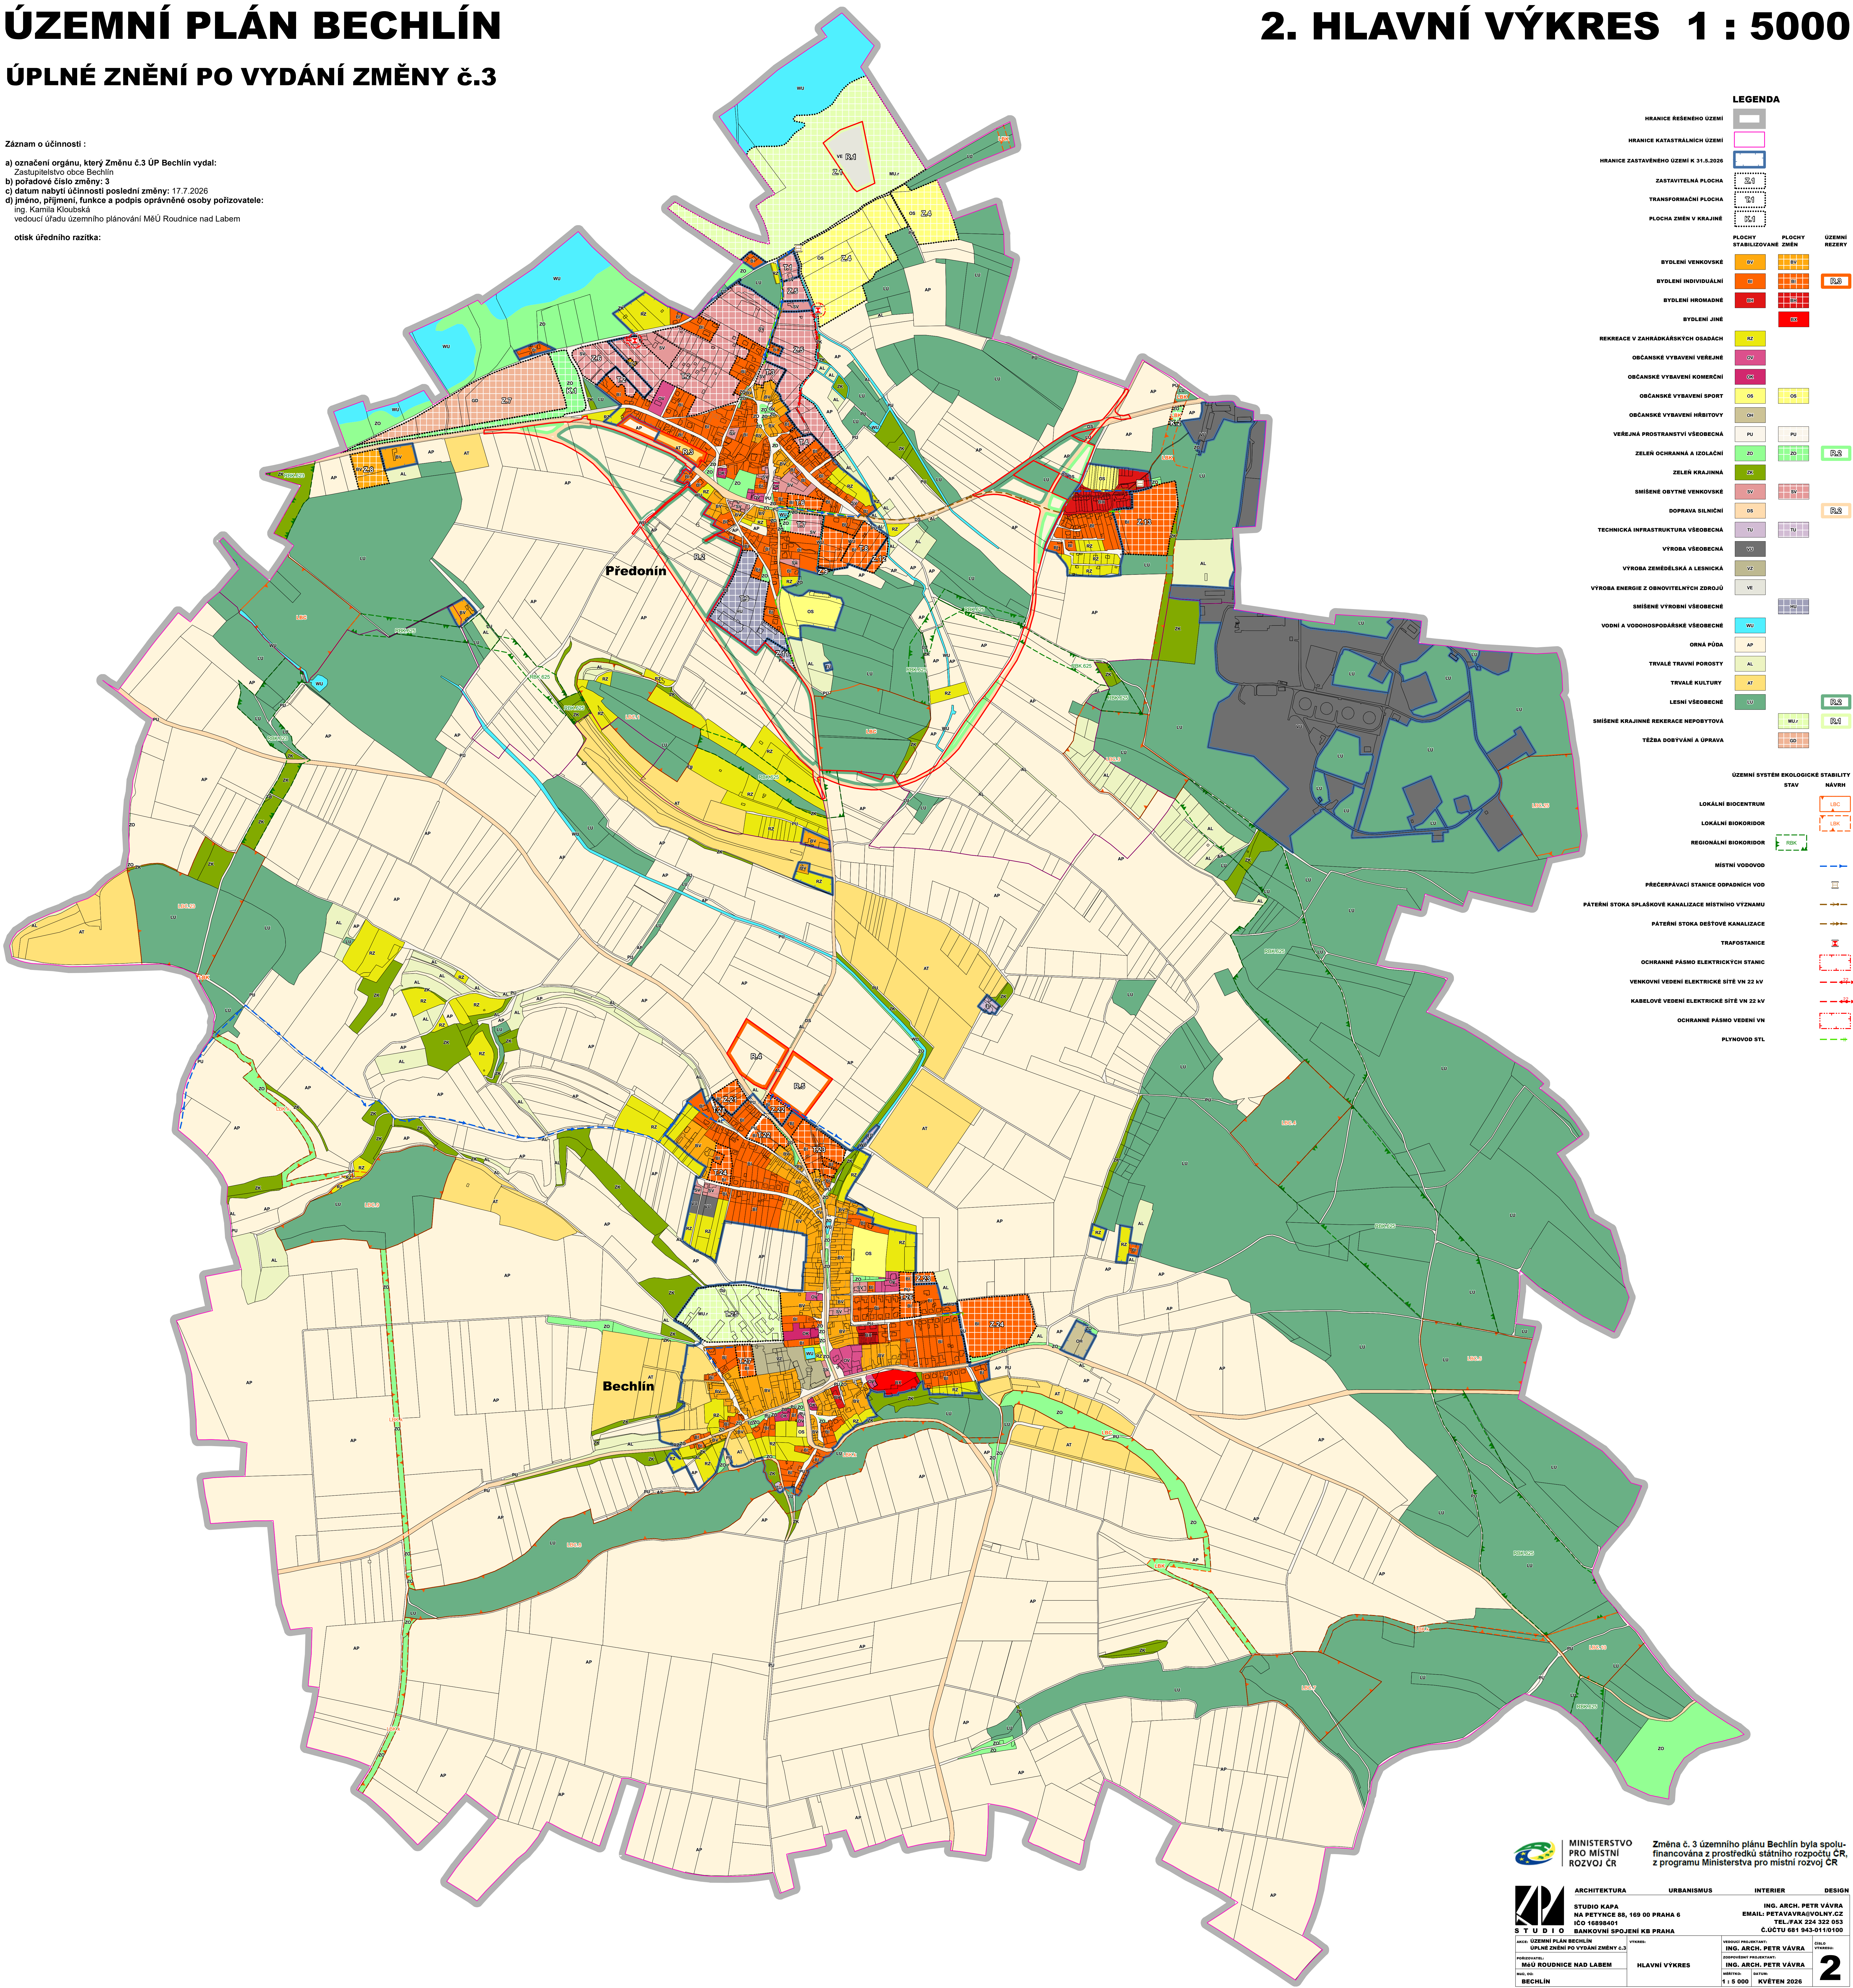

LEGENDA

HRANICE ŘEŠENÉHO ÚZEMÍ

HRANICE KATASTRÁLNÍCH ÚZEMÍ

HRANICE ZASTAVĚNÉHO ÚZEMÍ K 31.5.2026

ZASTAVITELNÁ PLOCHA

TRANSFORMAČNÍ PLOCHA

PLOCHA ZMĚN V KRAJINĚ

PLOCHY STABILIZOVANÉ ZMĚN

PLOCHY STABILIZOVANÉ ZMĚN

ÚZEMNÍ REZERY

BYDLENÍ VENKOVSKÉ

BYDLENÍ INDIVIDUÁLNÍ

BYDLENÍ VROHADNÉ

BYDLENÍ JINÉ

REKREACE V ZÁHRADKÁŘSKÝCH OSADÁCH

OBČANSKÉ VYBAVENÍ VEŘEJNÉ

OBČANSKÉ VYBAVENÍ KOBČERNÍ

OBČANSKÉ VYBAVENÍ SPORT

OBČANSKÉ VYBAVENÍ HRBITOVY

VEŘEJNÁ PROSTRANSTVÍ VŠEOBECNÁ

ZELEN OCHRANNÁ A IZOLAČNÍ

ZELEN KRAJINNÁ

SMÍŠENÉ OBYTNÉ VENKOVSKÉ

DOPRAVA SILNIČNÍ

TECHNICKÁ INFRASTRUKTURA VŠEOBECNÁ

VÝROBA VŠEOBECNÁ

VÝROBA ZEMLĚDĚLSKÁ A LESNICKÁ

VÝROBA ENERGIE Z OBNOVITELNÝCH ZDROJŮ

SMÍŠENÉ VÝROBNÍ VŠEOBECNÉ

VODNÍ A VODOHOSPODÁŘSKÉ VŠEOBECNÉ

ORNÁ PŮDA

TRVALÉ TRAVNÍ POROSTY

TRVALÉ KULTURY

LESNÍ VŠEOBECNÉ

SMÍŠENÉ KRAJINNÉ REKREACE NEPOBYTOVÁ

TĚŽBA DOBYTÝNÍ A ÚPRAVA

ÚZEMNÍ SYSTÉM EKOLOGICKÉ STABILITY

STAV

NÁVRH

LOKÁLNÍ BIOCENTRUM

LOKÁLNÍ BIOKORIDOR

REGIONÁLNÍ BIOKORIDOR

MÍSTNÍ VODOVOD

PŘEČERPÁVACÍ STANICE ODPADNÝCH VOD

PÁTERNÍ STOKA SPLAŠKOVÉ KANALIZACE MÍSTNÍHO VÝZNAMU

PÁTERNÍ STOKA DEŠŤOVÉ KANALIZACE

TRAFOSTANICE

OCHRANNÉ PÁSMO ELEKTRICKÝCH STANIC

VENKOVNÍ VEDENÍ ELEKTRICKÉ SÍŤE VN 22 kV

KABELOVÉ VEDENÍ ELEKTRICKÉ SÍŤE VN 22 kV

OCHRANNÉ PÁSMO VEDENÍ VN

PLYNOVOD STL