


	železniční trať		nadzemní vedení elektrické energie 110kV
	ochranné pásmo železnice		nadzemní vedení elektrické energie 22kV
	silnice III. třídy		podzemní vedení elektrické energie 22kV
	ochranné pásmo silnic a dálnic		trafostanice
	vodní cesta		ochranné pásmo elektrického vedení
	cyklotrasa		ochranné pásmo trafostanice
	ochranné pásmo letiště		plynovod VTL do tlaku 40 barů včetně
	vodovodní řad		plynovod STL
	stoka splaškové kanalizace		regulační stanice plynu
	čistírna odpadních vod		bezpečnostní pásmo regulační stanice
	čerpací stanice odpadních vod		bezpečnostní pásmo plynovodu
	vodní tok		anodové uzemnění
	záplavové území Q100		základnová stanice
	aktivní zóna záplavového území		telekomunikační kabel
	území ohrožená zvláštními povodněmi		radioreléová trasa

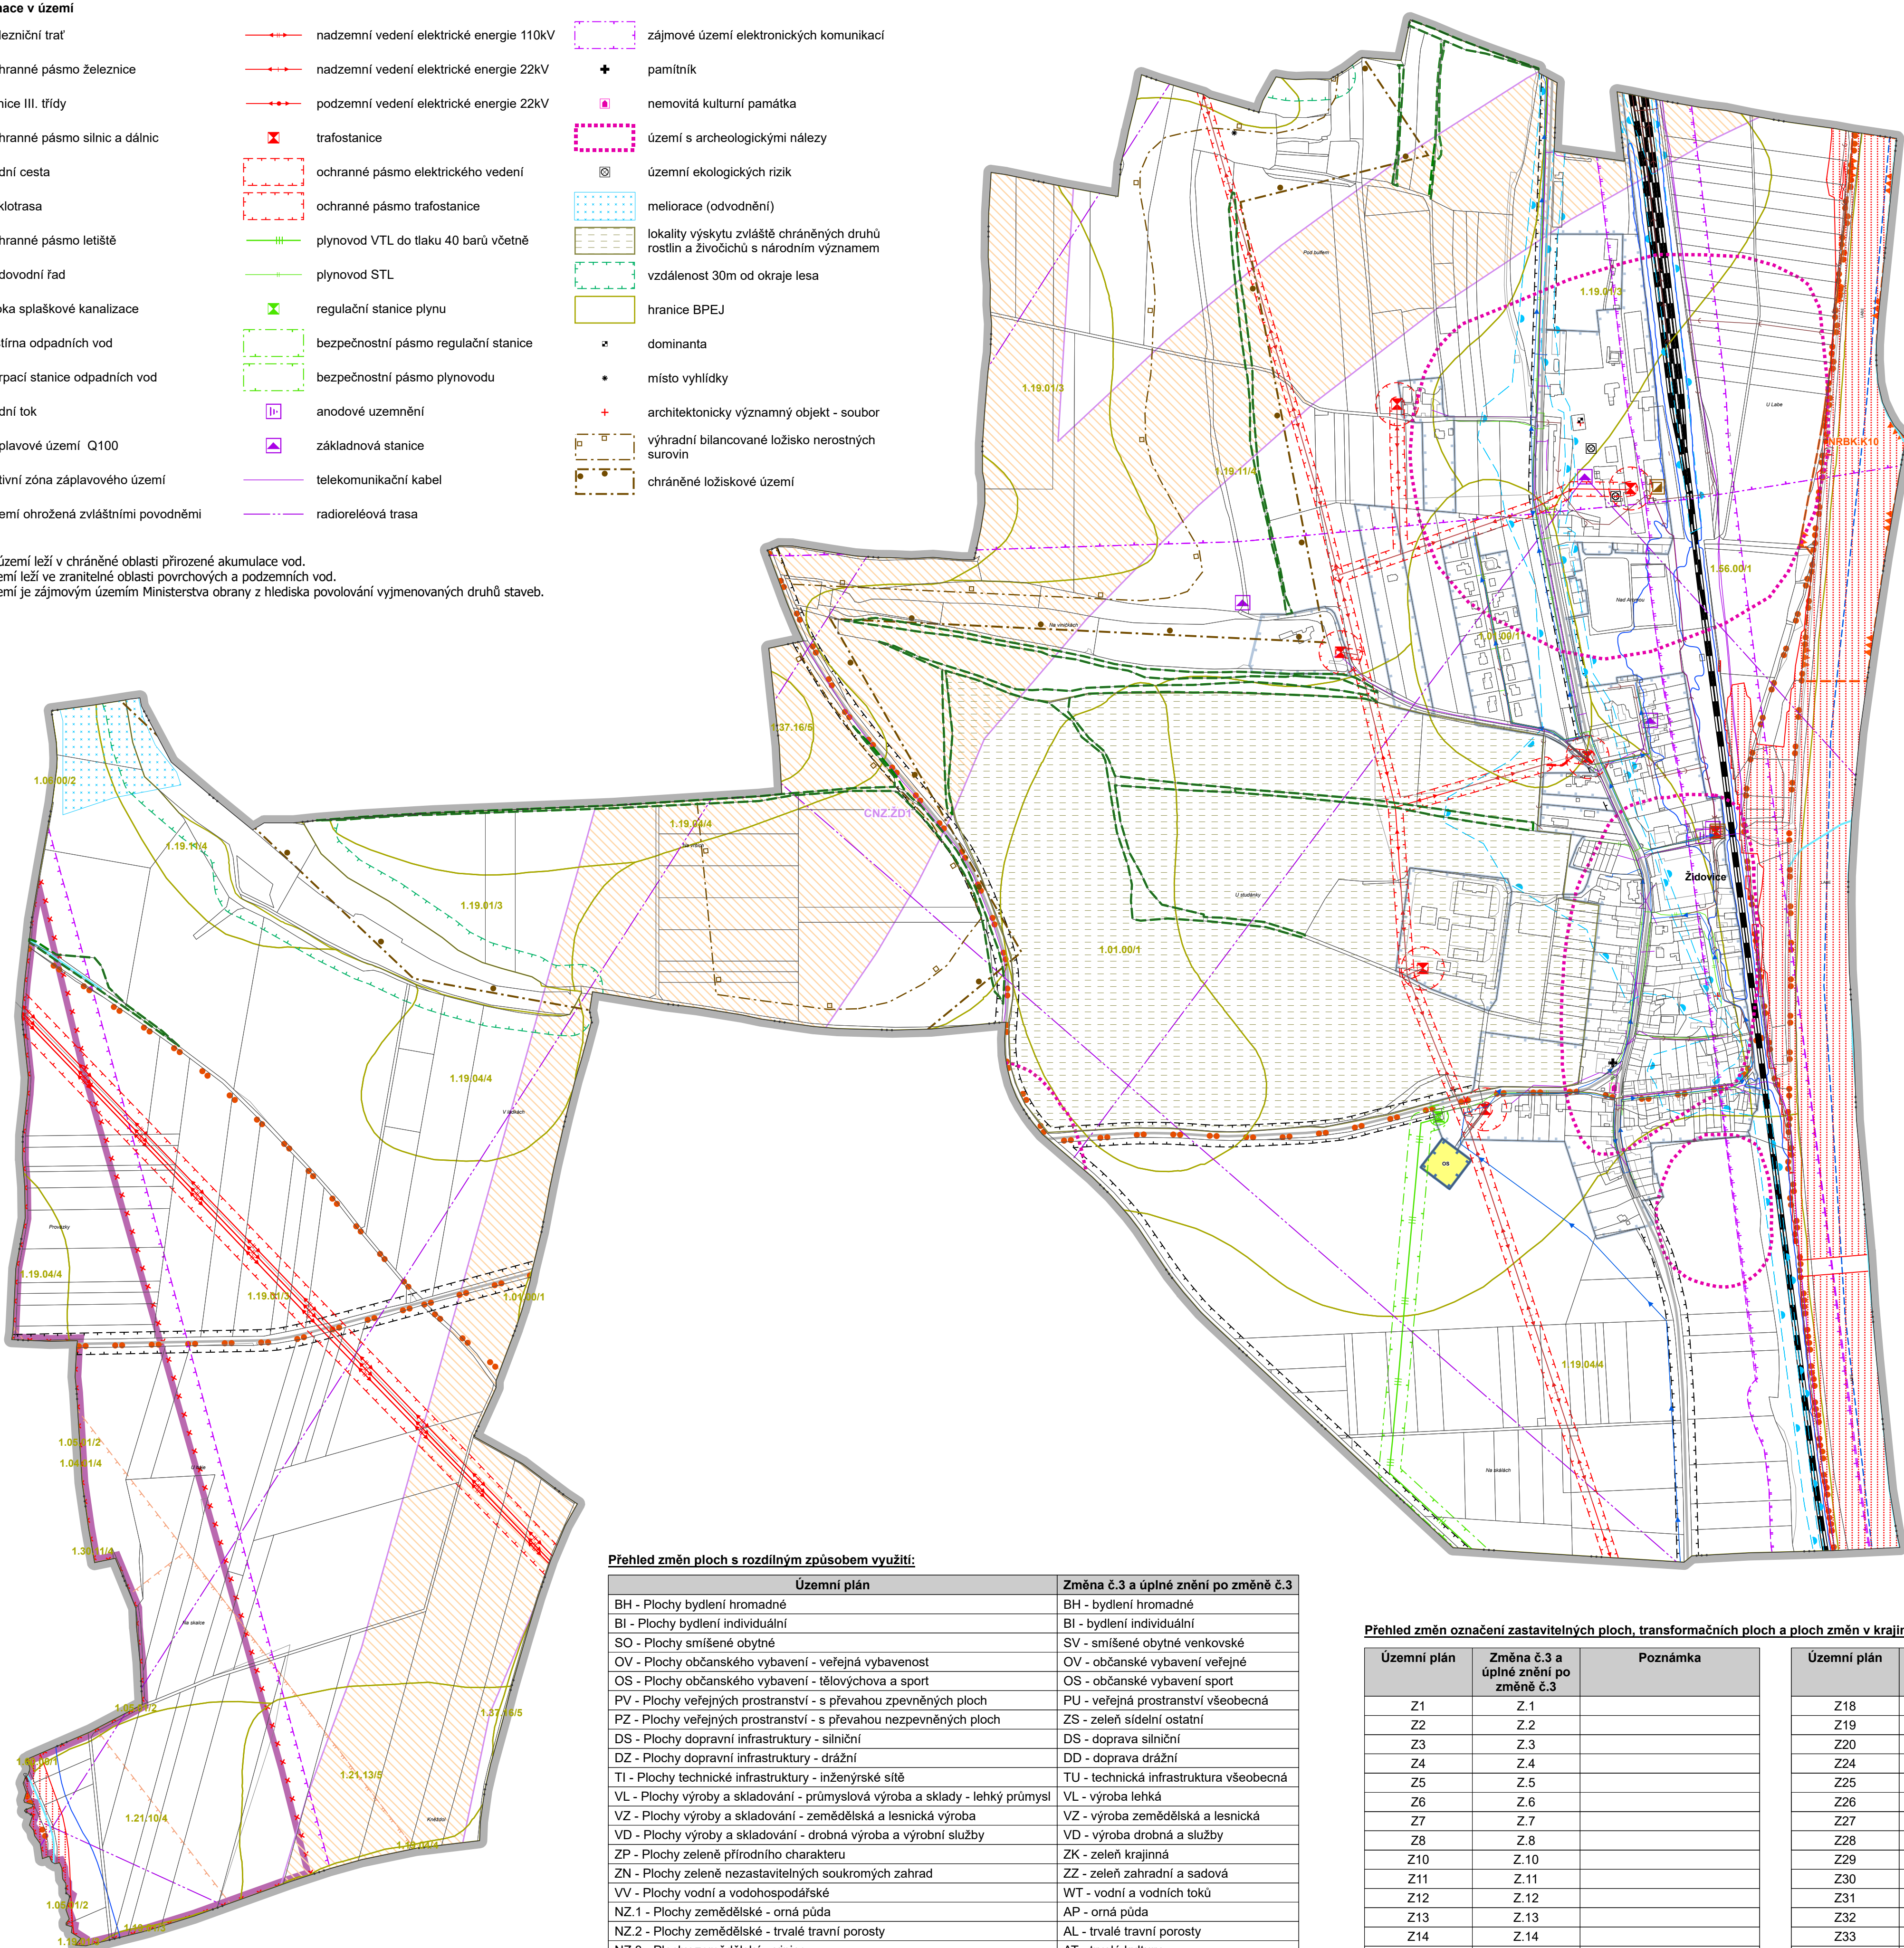

Územní plán	Změna č.3 a úplné znění po změně č.3
BH - Plochy bydlení hromadné	BH - bydlení hromadné
BI - Plochy bydlení individuální	BI - bydlení individuální
SO - Plochy smíšené obytné	SV - smíšené obytné venkovské
OV - Plochy občanského vybavení - veřejná vybavenost	OV - občanské vybavení veřejné
OS - Plochy občanského vybavení - tělovýchova a sport	OS - občanské vybavení sport
PV - Plochy veřejných prostranství - s převahou zpevněných ploch	PU - veřejná prostranství všeobecná
PZ - Plochy veřejných prostranství - s převahou nepevněných ploch	ZS - zeleň sídelní ostatní
DS - Plochy dopravní infrastruktury - silniční	DS - doprava silniční
DD - Plochy dopravní infrastruktury - drážní	DD - doprava drážní
TI - Plochy technické infrastruktury - inženýrské sítě	TU - technická infrastruktura všeobecná
VL - Plochy výroby a skladování - průmyslová výroba a sklady - lehký průmysl	VL - výroba lehká
VZ - Plochy výroby a skladování - dřevěná a lesnická výroba	VZ - výroba dřevěná a lesnická
VD - Plochy výroby a skladování - drobná výroba a výrobní služby	VD - výroba drobná a služby
ZP - Plochy zeleně přírodního charakteru	ZK - zeleň krajinná
ZN - Plochy zeleně nezastavitelných soukromých zahrad	ZZ - zeleň zahradní a sadová
VV - Plochy vodní a vodohospodářské	WT - vodní a vodních toků
NZ.1 - Plochy zemědělské - orná půda	AP - orná půda
NZ.2 - Plochy zemědělské - trvalé travní porosty	AL - trvalé travní porosty
NZ.3 - Plochy zemědělské - vinice	AT - trvalé kultury
NP - Plochy přírodní	NU - přírodní všeobecné
NL - Plochy lesní	LU - lesní všeobecné

Územní plán	Změna č.3 a úplné znění po změně č.3	Poznámka
Z1	Z.1	
Z2	Z.2	
Z3	Z.3	
Z4	Z.4	
Z5	Z.5	
Z6	Z.6	
Z7	Z.7	
Z8	Z.8	
Z10	Z.10	
Z11	Z.11	
Z12	Z.12	
Z13	Z.13	
Z14	Z.14	
Z15	Z.15	
Z16	Z.16	
Z17	Z.17	

Územní plán	Změna č.3 a úplné znění po změně č.3	Poznámka
Z18	K.18	
Z19	Z.19	
Z20	Z.20	
Z24	Z.24	
Z25	K.25	
Z26	K.26	
Z27	K.27	
Z28	K.28	
Z29	K.29	
Z30	K.30	
Z31	K.31	
Z32	K.32	
Z33	Z.33	
Z34	K.34	
Z35	K.35	
P1	T.1	

Plochy s rozdílným způsobem využití

OS - občanské vybavení sport

návrh

 NRBK - nadregionální biokoridor

 interakční prvek

 CNZ - koridor nad plochami s rozdielnym spôsobom využiti z nadřazené dokumentace pro dopravní infrastrukturu

 Územní rezerva rušená změnou č.3

 zastavěné území dle ÚP

Záznam o účinnosti	
Označení správního orgánu, který změnu územního plánu vydal:	Otisk úředního razítka:
Zastupitelstvo obce Židovice	
Datum nabytí účinnosti změny:	
Jméno a příjmení, funkce a podpis oprávněné úřední osoby pořizovatele:	
Ing. Kamila Kloubská, vedoucí oddělení úřadu územního plánování	

Odpovědný projektant:
Ing. Petr Laube
Autorizovaný architekt pro obor územní plánování
ČKA 03 889
Vojtěšská 391, 277 11 Neratovice

Autorský kolektiv:
Ing. Petr Laube

Pořizovatel:	Objedn
Městský úřad Roudnice nad Labem,	O
úřad územního plánování,	Ž
Karlovo nám. 21, 413 01 Roudnice n/L	4

Název akce: **ZMĚNA č. 2**  Formát: **A1**

ZMENA č.3
ÚZEMNÝHO PLÁNU

UZEMNÍHO PLANU ŽIDOVICE

ZIDOVICE  1 : 5 000

Etapa: _____ Číslo paré: _____

Návrh pro společné jednání a veřejné projednání

Název výkresu: **Koordinační výkres** Číslo výkresu: **6**