

ETAPA 1

- LEGENDA
- Přejezd přes výkopy
  - Přechod přes výkopy - nejméně 1,5 m široké, doplněné zábradlím
  - Stávající dopravní značení
  - Trasa chodce
  - Trasa dopravy
  - Vchod/vjezd na pozemek
  - Dobudné rušené značení
  - Provizorní oplocení
  - Dobudné VĚZ - Nalepovací
  - Placha prací
  - Hranice výkopu
  - Plynovod budou rekonstruovaný protažením
  - Plynovod rekonstruovaný výkopem
  - Nový plynovod
  - Přetlakový plynovod
  - Stávající plynovod STL
  - Stávající plynovod NTL
  - Rušený plynovod STL
  - Rušený plynovod NTL

Objízdná trasa:  
Na Urbance → Hakenova → Michálkova

POZNÁMKA



VÝKOPY BUDOU ŘÁDNĚ OHRAZENY PEVNÝMI ZÁBRADLAMI, PŘES VÝKOPY BUDOU POLOŽENY LÁVKY SE ZÁBRADLÍM.

VSTUPY DO OBJEKTŮ BUDOU ZAJIŠTĚNY LÁVKAMI S PEVNÝM ZÁBRADLÍM.

ZPRACOVATEL PD OVĚŘIL STÁVAJÍCÍ ZNAČENÍ V DOBĚ VZNIKU PD. K U.S. ZPRACOVATEL NENESÉ ZODPOVĚDNOST ZA DOPRAVNÍ ZNAČENÍ UMÍSTĚNÉ PO DOBĚ VZNIKU PD.

Projektant:		TZB CONSULT	
Objekt:	Stavba:	Objektový projekt:	Stavba:
Objekt:	Stavba:	Objektový projekt:	Stavba:
Objekt:	Stavba:	Objektový projekt:	Stavba:



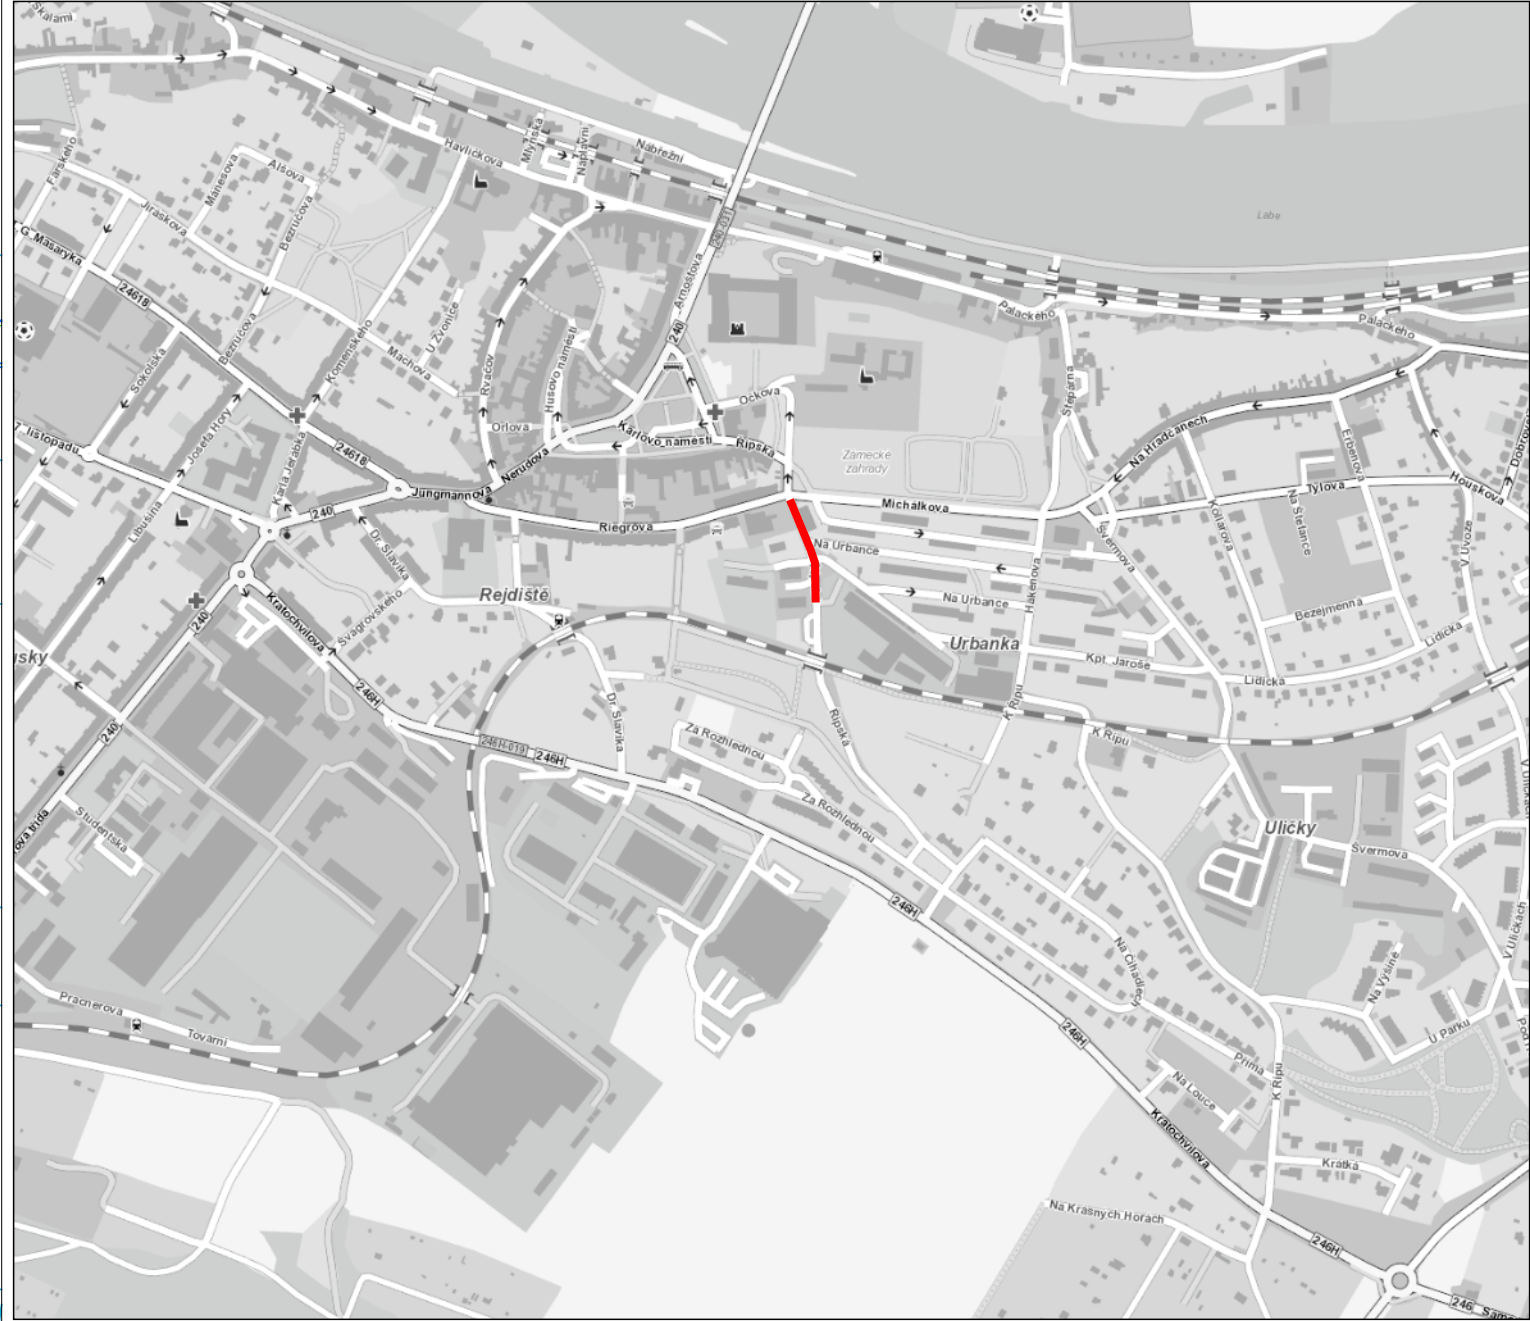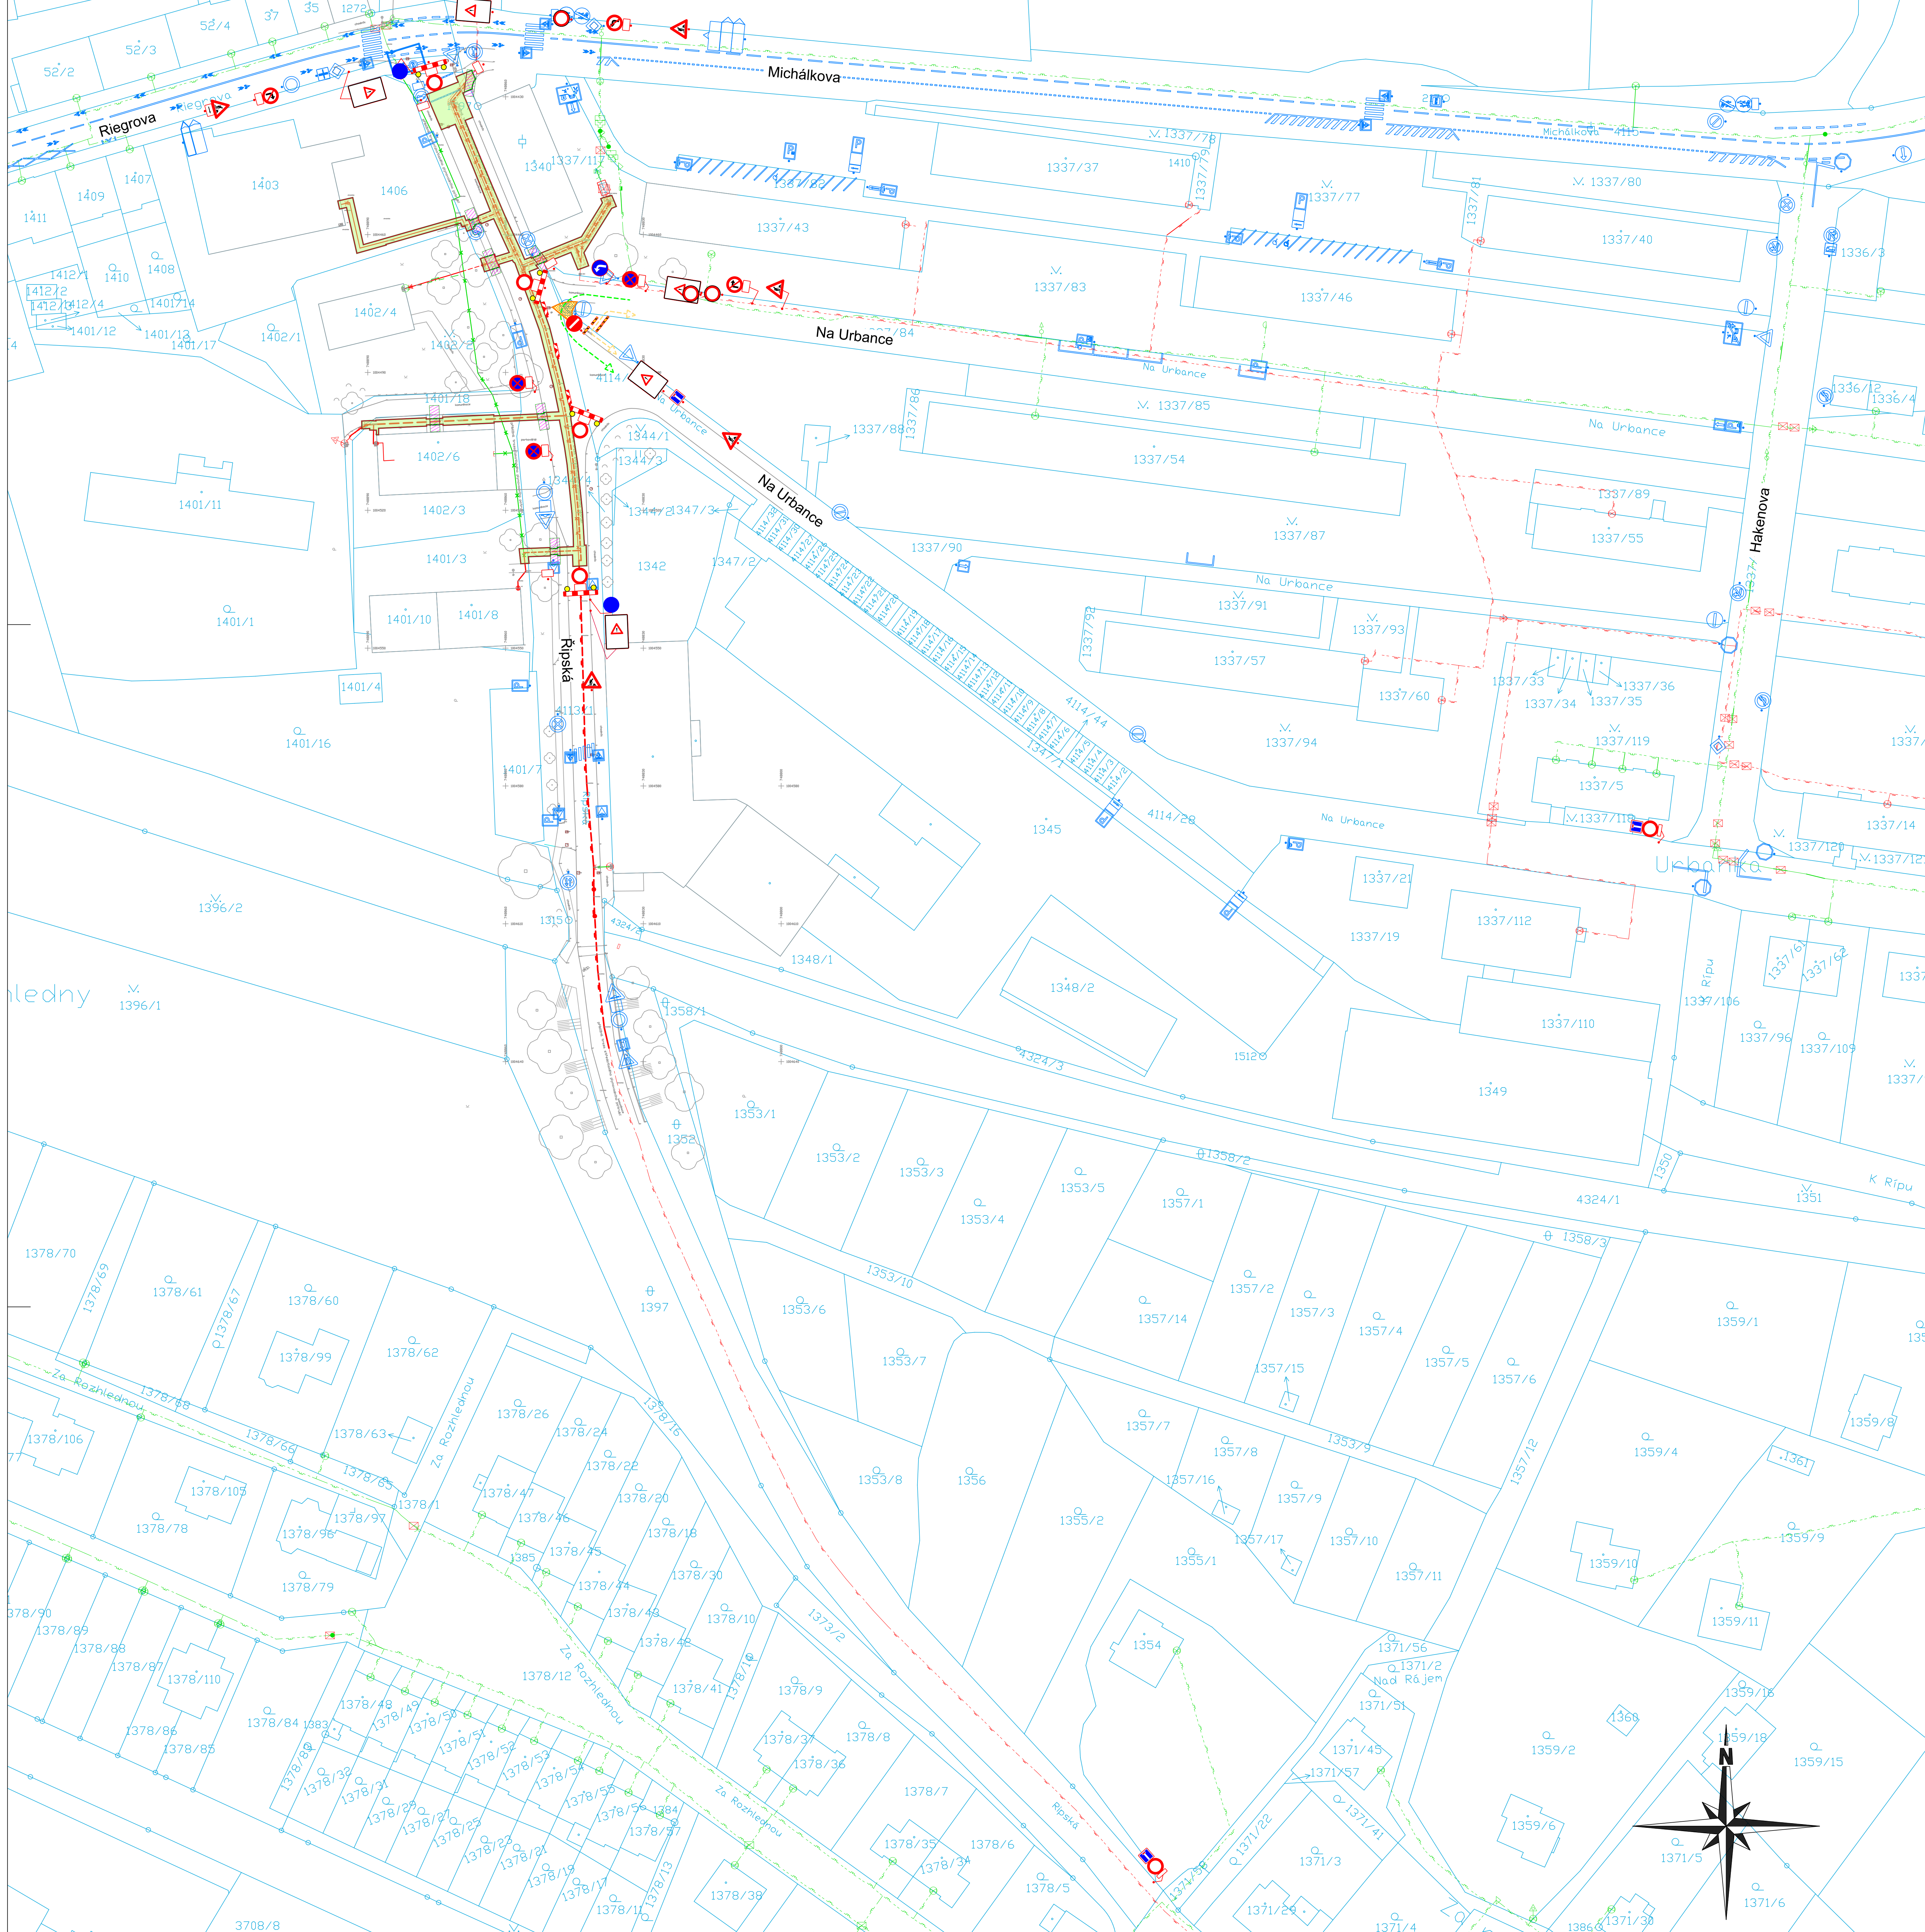

- LEGENDA
- Přechod přes výkop
  - Přechod přes výkop - nejméně 1,5 m široké
  - Stávající dopravní značení
  - Trasa chodce
  - Trasa dopravy
  - Vchod/vjezd na pozemek
  - Bočasné rušení značení
  - Provozování oplocení
  - Bočasné VZ - Nalepovací
  - Plocha proci
  - Hranice výkopu
  - Plynovod rekonstruovaný protažením
  - Plynovod rekonstruovaný výkopem
  - Nový plynovod
  - Přetiskovaný plynovod
  - Stávající plynovod STL
  - Stávající plynovod NTL
  - Rušený plynovod STL
  - Rušený plynovod NTL

POZNÁMKA

VÝKOPY BUDOU ŘÁDNĚ OHRAZENY PEVNÝMI ZÁBRANAMI. PŘES VÝKOPY BUDOU POLOŽENY LÁVKY SE ZÁBRADLÍM.


VSTUPY DO OBLASTI BUDOU ZNAČENY LÁVKAMI S PEVNÝMI ZÁBRADLÍM.

ZPRACOVATEL PO OvěŘIL STÁVAJÍCÍ ZNAČENÍ V DOBĚ VZNIKU PD K U.S. ZPRACOVATEL NENESE ZODPOVĚDNOST ZA DOPRAVNÍ ZNAČENÍ UMÍSTĚNÉ PO DOBĚ VZNIKU PD.

Projektant:		TZB CONSULT	
Objekt:	Stavba:	Objekt:	Stavba:
Objekt:	Stavba:	Objekt:	Stavba:

ETAPA 2



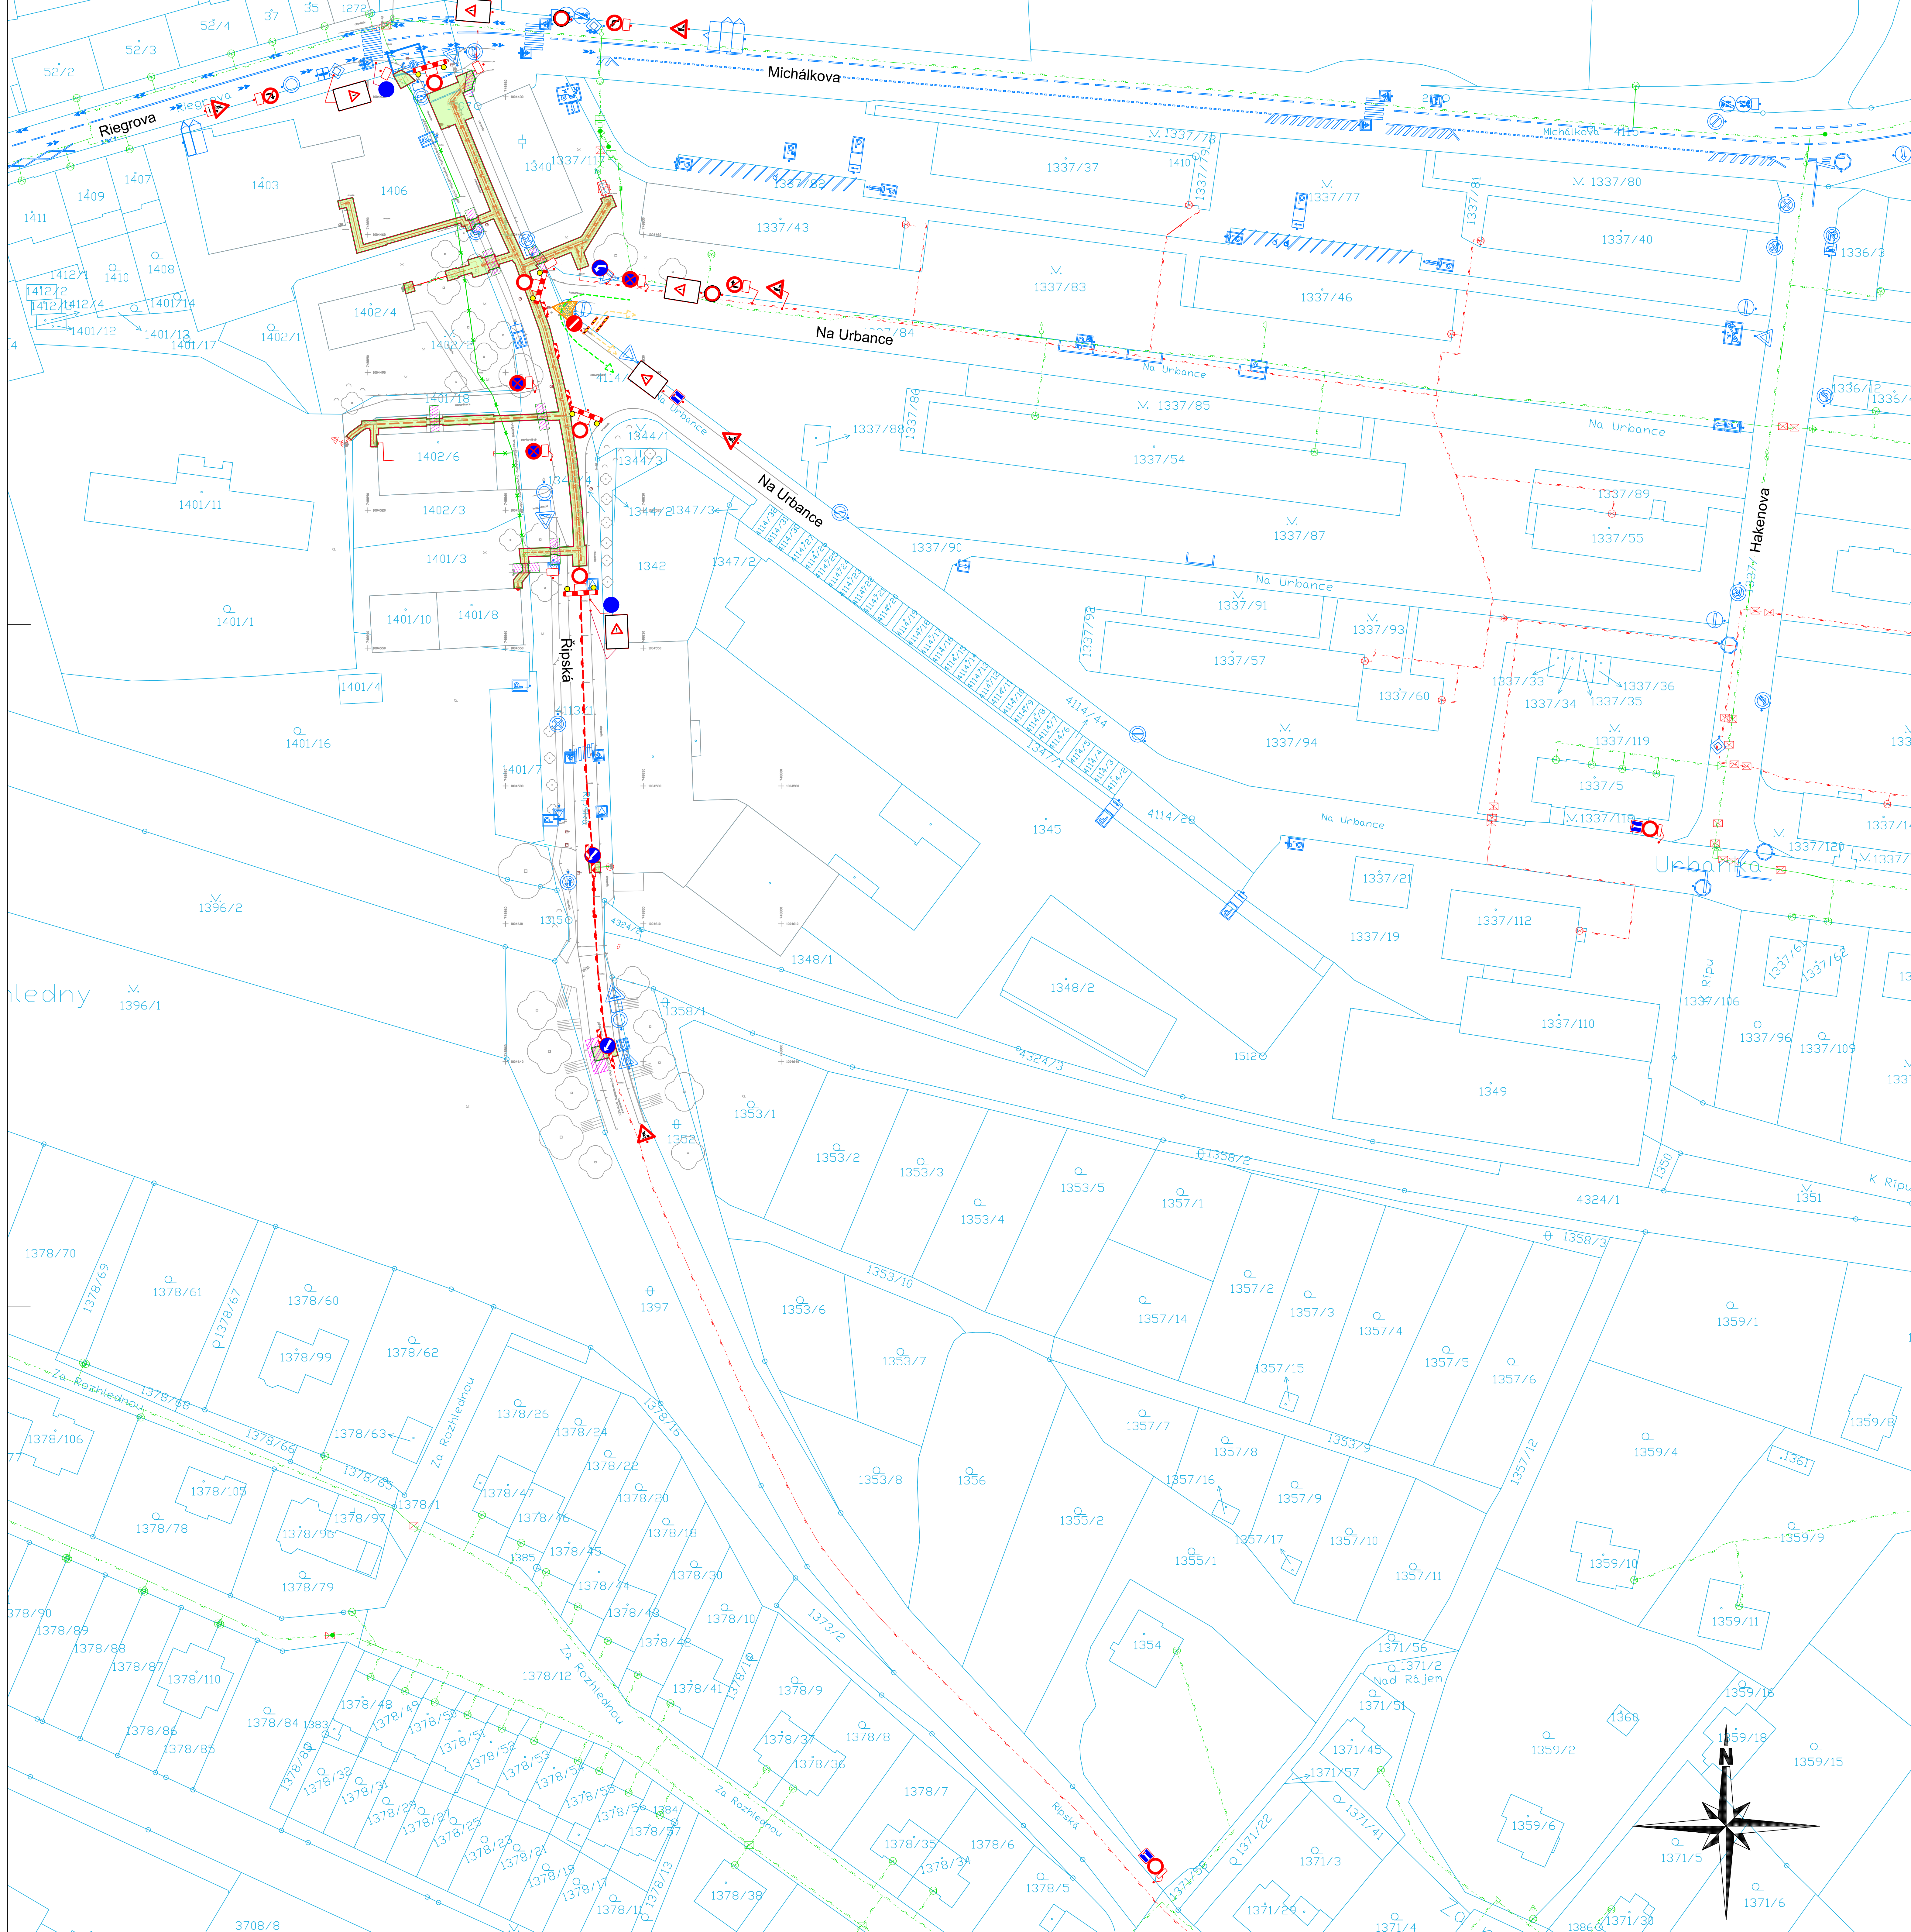

- LEGENDA
- Prechod přes výkop
  - Prechody přes výkopy - nejméně 1,5 m široké
  - Stávající dopravní značení
  - Trasa chodce
  - Trasa dopravy
  - Vchod/vjezd na pozemek
  - Bočasné rušené značení
  - Provozování oplocení
  - Bočasné VZ - Nalepovací
  - Plocha proci
  - Hranice výkopu
  - Plynovod rekonstruovaný protažením
  - Plynovod rekonstruovaný výkopem
  - Nový plynovod
  - Přetiskovaný plynovod
  - Stávající plynovod STL
  - Stávající plynovod NTL
  - Rušený plynovod STL
  - Rušený plynovod NTL

POZNÁMKA

VÝKOPY BUDOU ŘÁDNĚ OHRAZENY PEVNÝMI ZÁBRANAMI. PŘES VÝKOPY BUDOU POLOŽENY LÁVKY SE ZÁBRADLÍM.

VSTUPY DO OBLASTI BUDOU ZAJIŠTĚNY LÁVKAMI S PEVNÝMI ZÁBRADLÍM.


ZPRACOVATEL PO Ověřil STÁVAJÍCÍ ZNAČENÍ V DOBĚ VZNIKU PD K ÚS. ZPRACOVATEL NENESE ZODPOVĚDNOST ZA DOPRAVNÍ ZNAČENÍ UMÍSTĚNÉ PO DOBĚ VZNIKU PD.

Projektant:		Místo:	
Místo:		Místo:	
Místo:		Místo:	
Místo:		Místo:	

**TZB CONSULT**

ETAPA 3



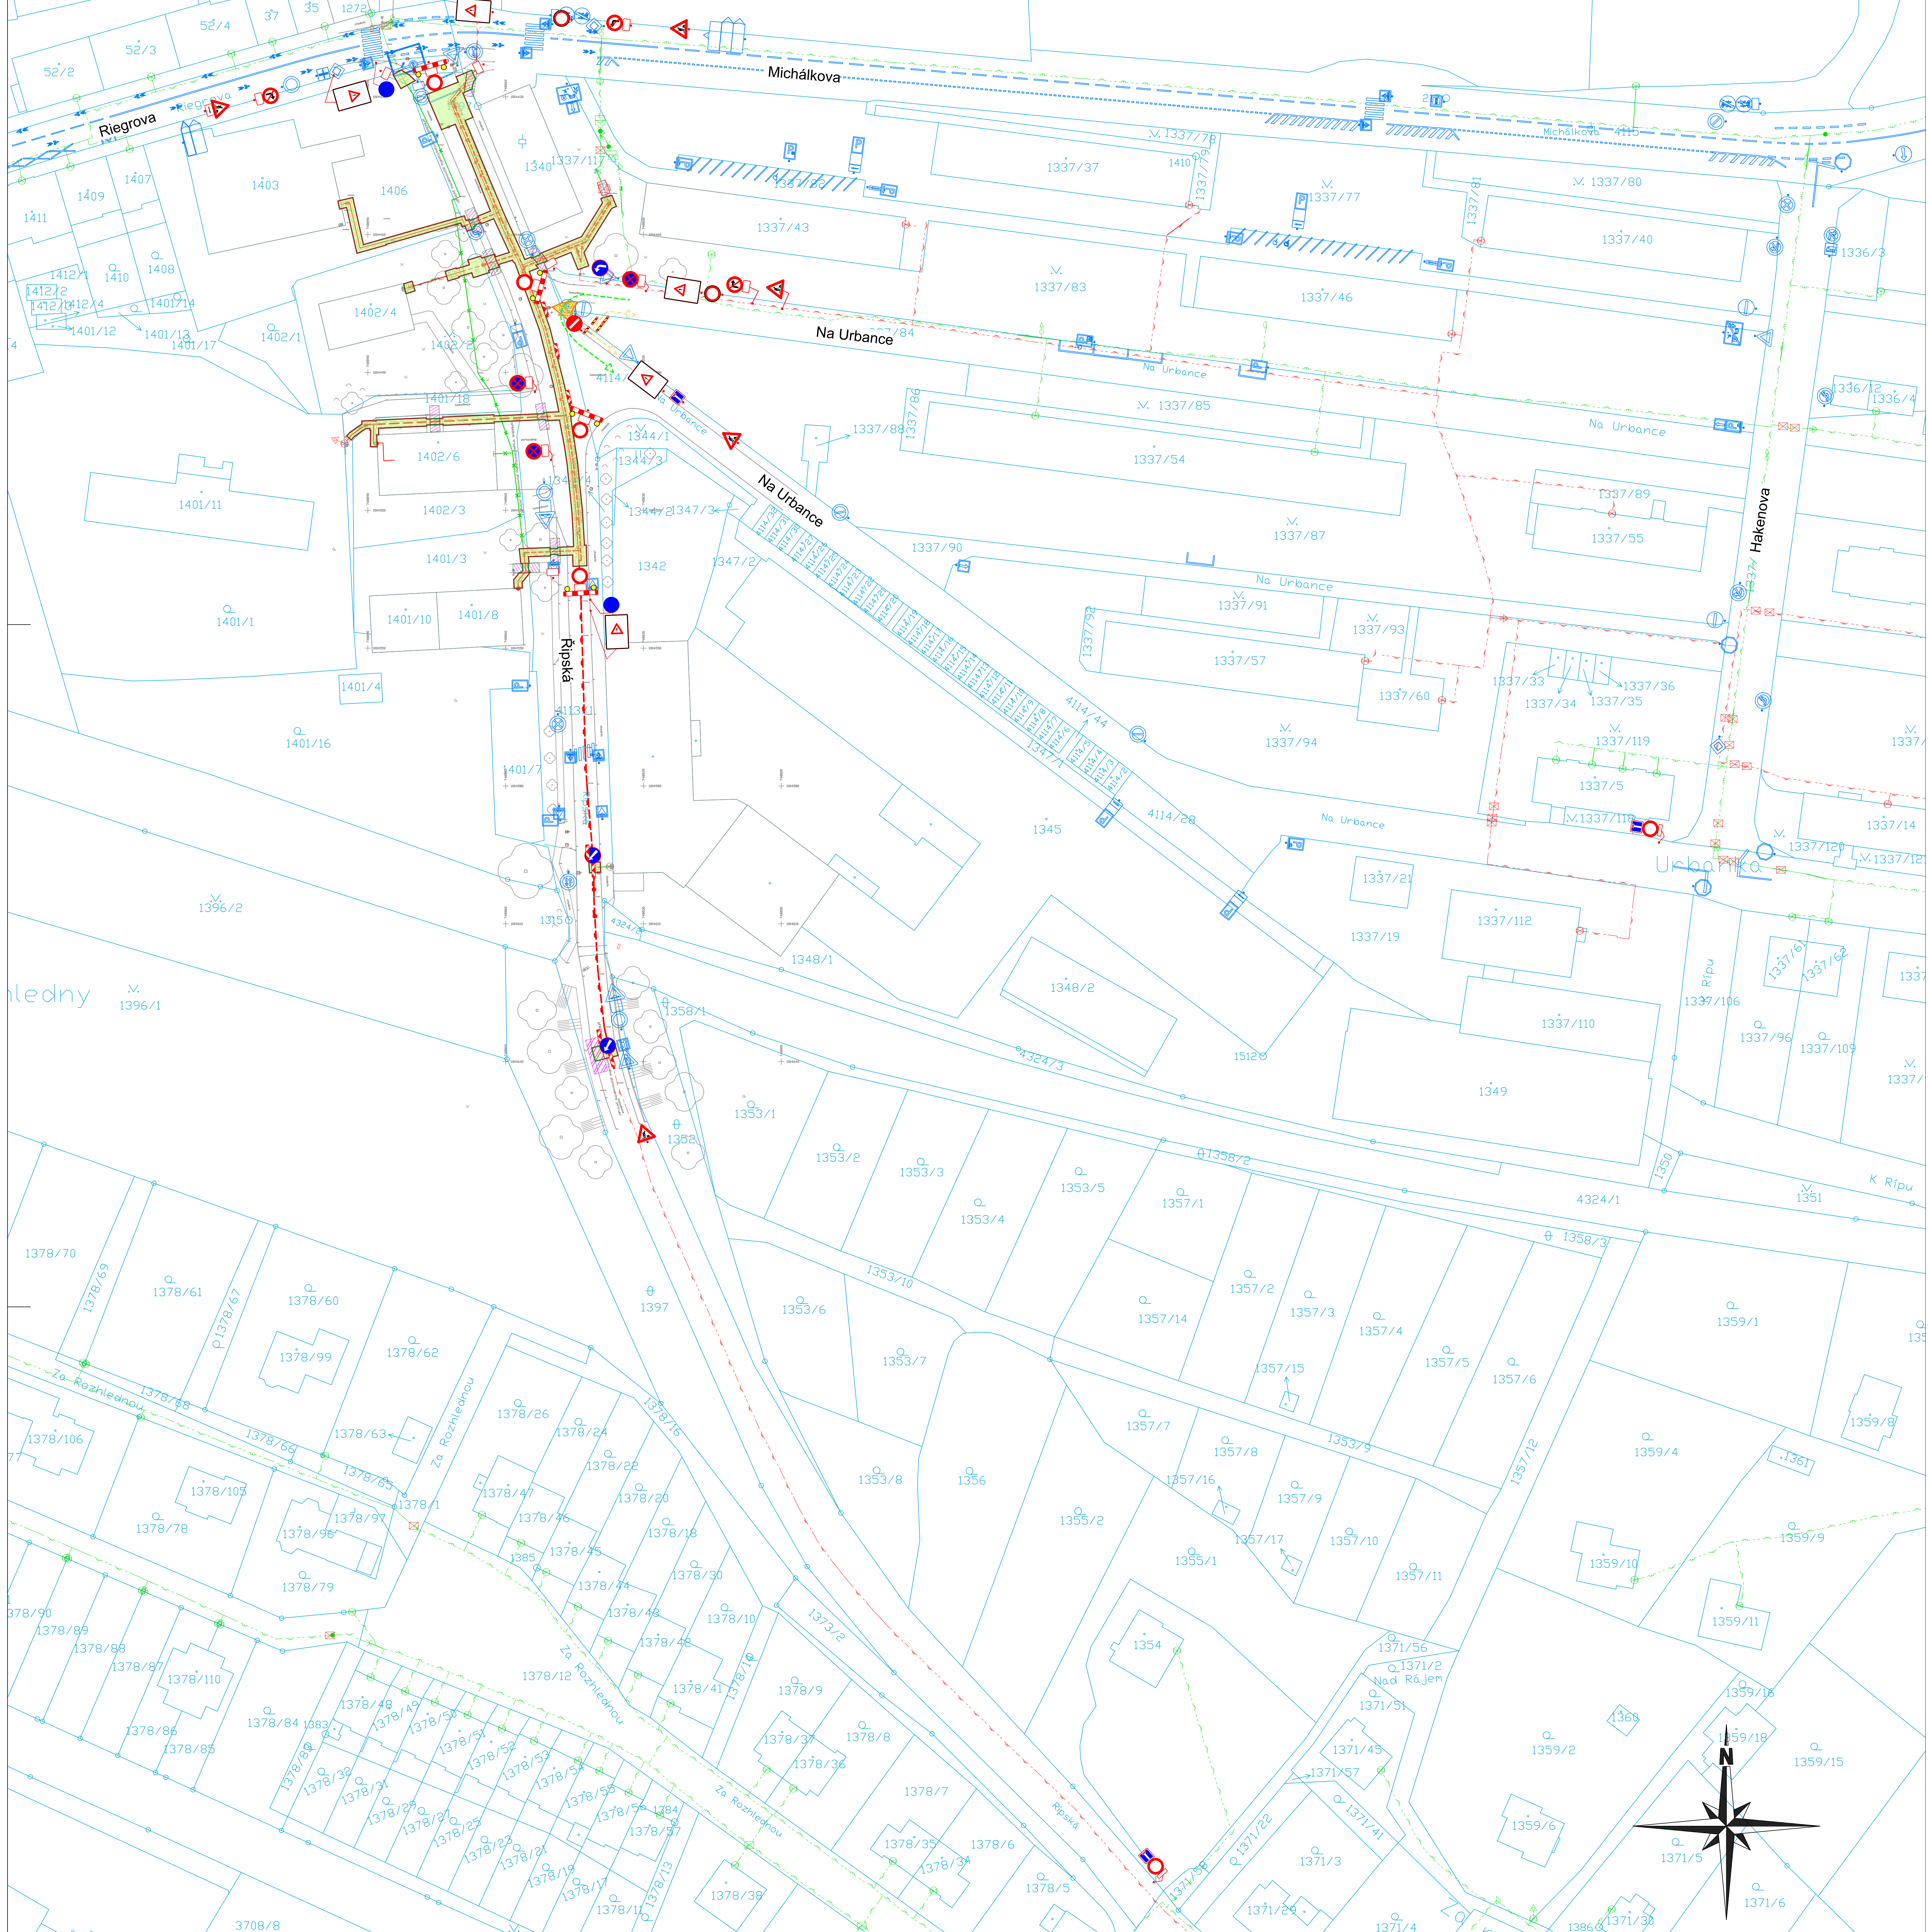

- LEGENDA**
- Přechod přes výkop
  - Přechod přes výkop - nejméně 1,5 m široké
  - Stávající dopravní značení
  - Trasa chodce
  - Trasa dopravy
  - Vchod/vjezd na pozemek
  - Dočasné rušené značení
  - Provozování dopravy
  - Dočasné VZ - Nalepovací
  - Plocha proci
  - Hranice výkopu
  - Plynová rekonstruovaný protažení
  - Plynová rekonstruovaný výkop
  - Nový plynovod
  - Přetiskovaný plynovod
  - Stávající plynovod STL
  - Stávající plynovod NTL
  - Rušený plynovod STL
  - Rušený plynovod NTL

**POZNÁMKA**

VÝKOPY BUDOU ŘÁDNĚ OHRAZENY PEVNÝMI ZABRAIDY. PŘES VÝKOPY BUDOU POLOŽENY LÁVKY SE ZABRAIDY. VSTUPY DO OBJEKTŮ BUDOU ZAJIŠTĚNY LÁVKAMI S PEVNÝMI ZABRAIDY.

ZPRACOVATEL PO Ověřil STÁVAJÍCÍ ZNAČENÍ V DOBĚ VZNIKU PD K U.S. ZPRACOVATEL NENESE ZODPOVĚDNOST ZA DOPRAVNÍ ZNAČENÍ UMÍSTĚNÉ PO DOBĚ VZNIKU PD.

Projektant:		<b>TZB CONSULT</b>	
Objekt:	Stavba:		
Stavba:	Objekt:		
Stavba:	Objekt:		

ETAPA 4