


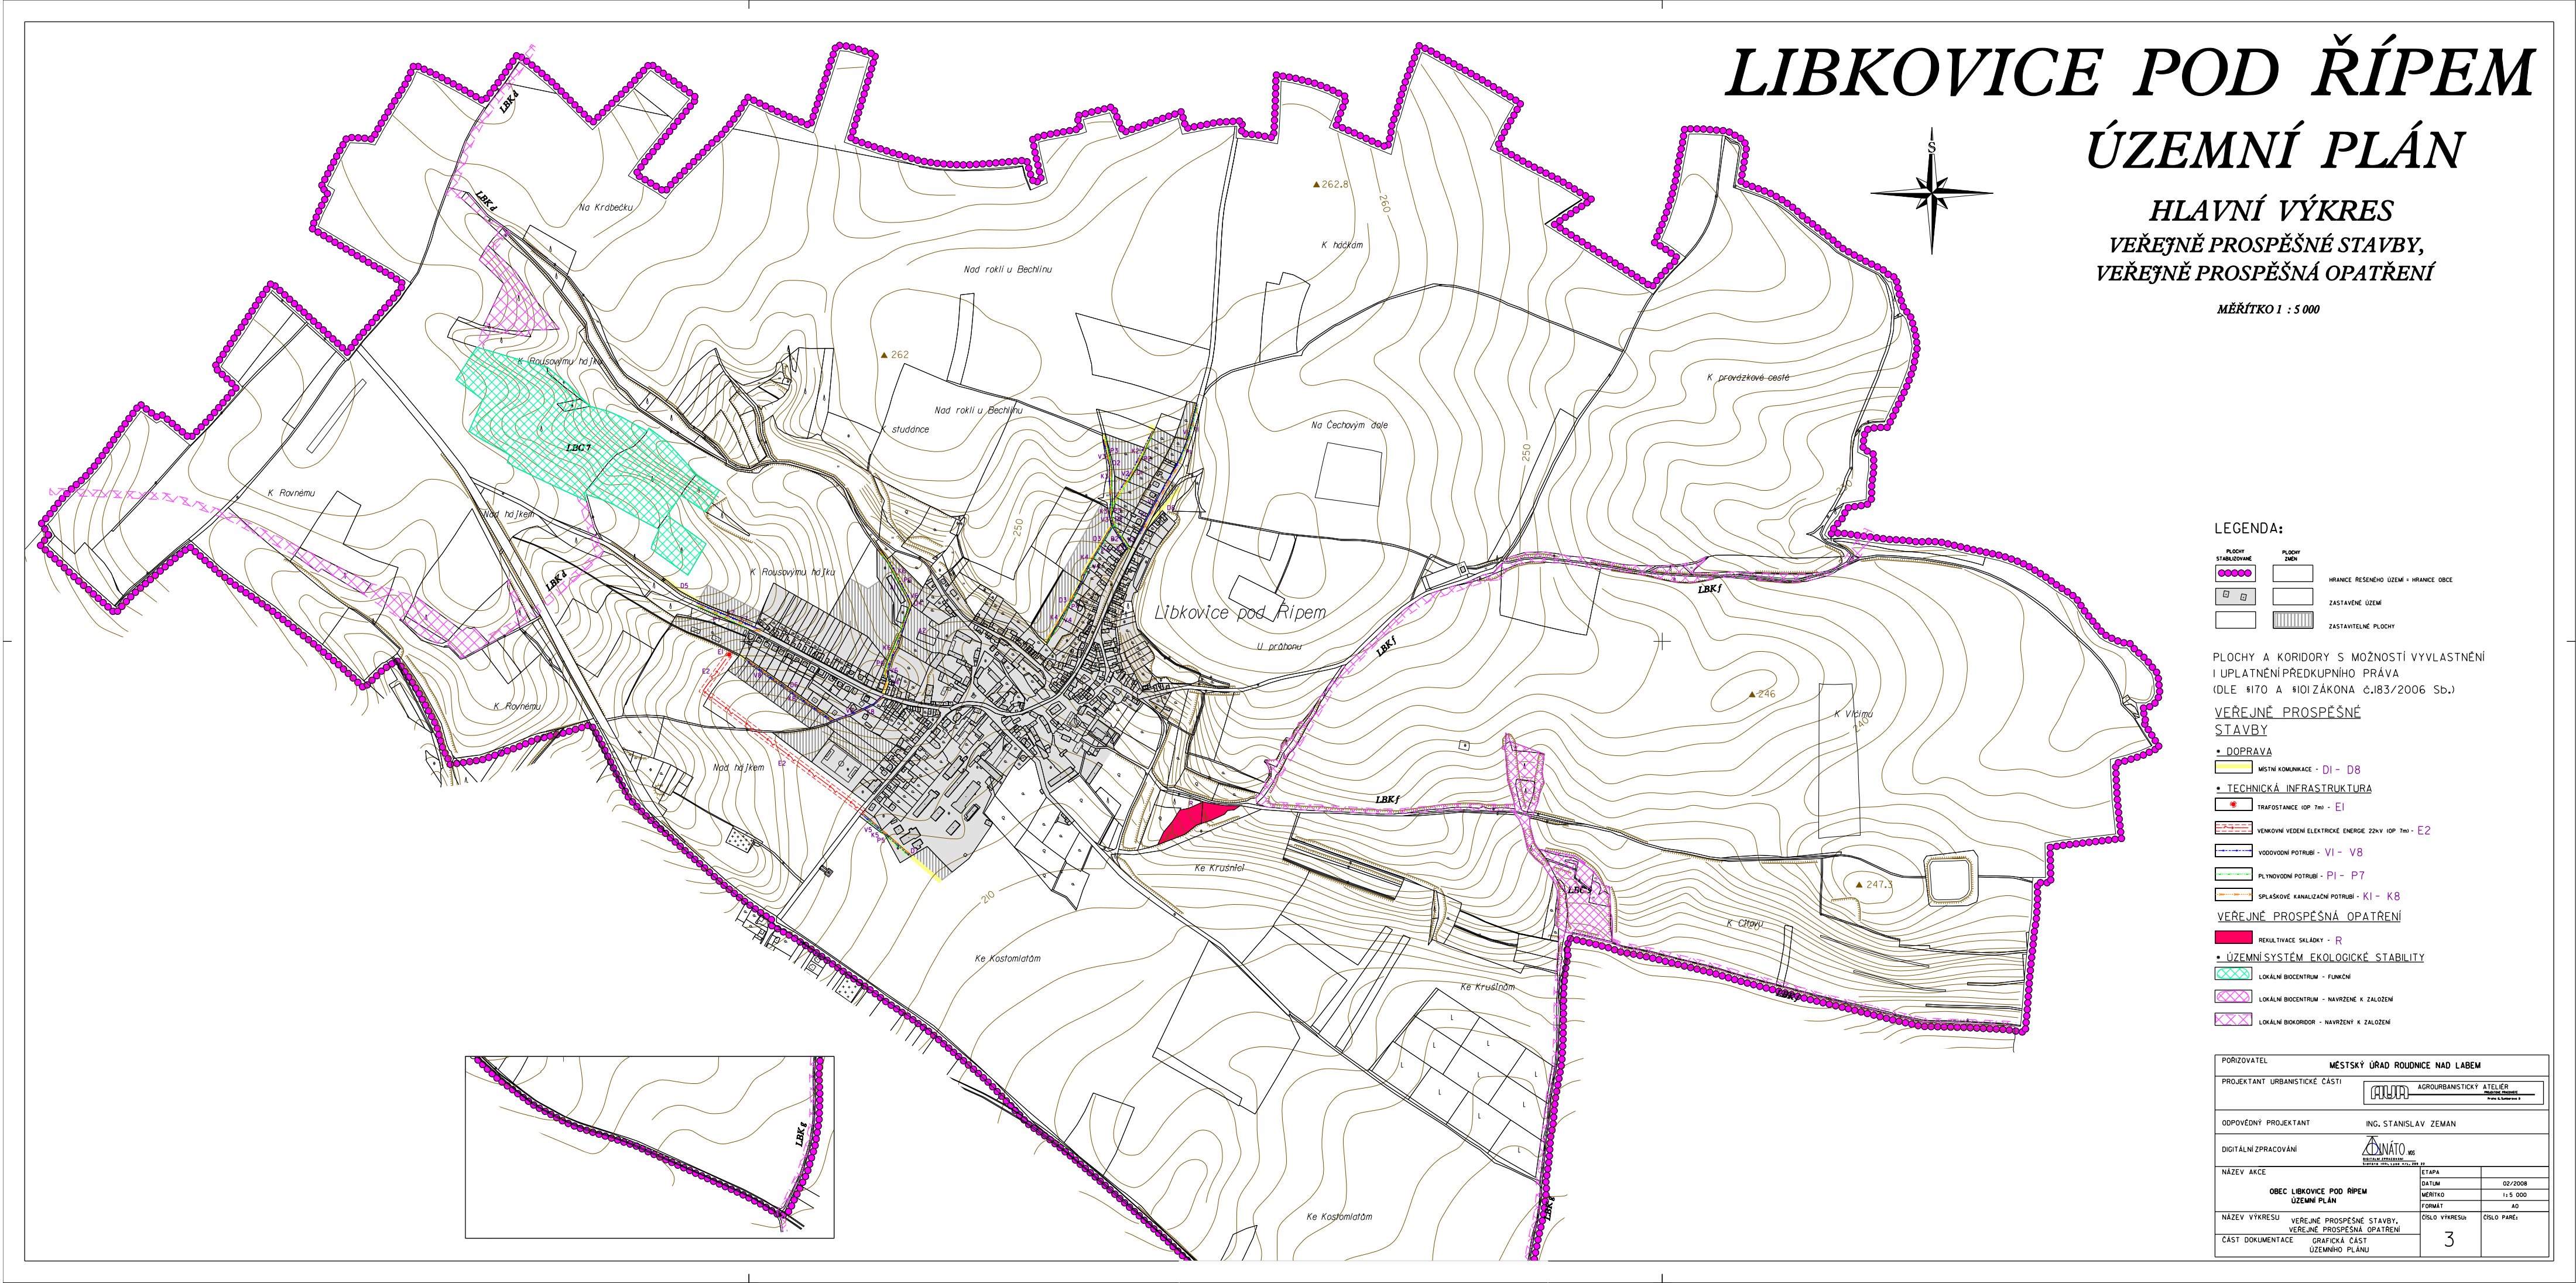

# LIBKOVICE POD ŘÍPEM

## ÚZEMNÍ PLÁN

HLAVNÍ VÝKRES  
VEŘEJNĚ PROSPĚŠNÉ STAVBY,  
VEŘEJNĚ PROSPĚŠNÁ OPATŘENÍ

MĚŘÍTKO 1 : 5 000

LEGENDA:

- PLOCHY STABILIZOVANÉ
- PLOCHY ZNĚN
- HRANICE ŘEŠENÉHO ÚZEMÍ + HRANICE OBCE
- ZASTAVĚNÉ ÚZEMÍ
- ZASTAVITELNÉ PLOCHY

PLOCHY A KORIDORY S MOŽNOSTÍ VYVLASTNĚNÍ  
I UPLATNĚNÍ PŘEDKUPNÍHO PRÁVA  
(DLE §170 A §101 ZÁKONA č.183/2006 Sb.)

VEŘEJNĚ PROSPĚŠNÉ STAVBY

- DOPRAVA
  - MÍSTNÍ KOMUNIKACE - D1 - D8
- TECHNICKÁ INFRASTRUKTURA
  - TRAFOSTANICE 10P - T101 - E1
  - VENKOVNÍ VEDENÍ ELEKTRICKÉ ENERGIE 22kV 10P - T101 - E2
  - VODOVODNÍ POTRUBÍ - V1 - V8
  - PLYNOVODNÍ POTRUBÍ - P1 - P7
  - SPLEŠKOVÉ KANALIZAČNÍ POTRUBÍ - K1 - K8

VEŘEJNĚ PROSPĚŠNÁ OPATŘENÍ

- REKULTIVACE SKLADY - R
- ÚZEMNÍ SYSTÉM EKOLOGICKÉ STABILITY
  - LOKÁLNÍ BIOCENTRUM - FUNKČNÍ
  - LOKÁLNÍ BIOCENTRUM - NAVRŽENÉ + ZALOŽENÍ
  - LOKÁLNÍ BIOKORIDOR - NAVRŽENÝ + ZALOŽENÍ

|                      |                            |                                 |            |
|----------------------|----------------------------|---------------------------------|------------|
| PORIZOVATEL          |                            | MĚSTSKÝ ÚŘAD ROUDNICE NAD LABEM |            |
| PROJEKTANT           |                            | URBANISTICKÉ ČÁSTI              |            |
| ODPOVĚDNÝ PROJEKTANT |                            | ING. STANISLAV ZEMAN            |            |
| DIGITÁLNÍ ZPRACOVÁNÍ |                            | ANATOLIO                        |            |
| NÁZEV AKCE           | OBEC LIBKOVICE POD ŘÍPEM   |                                 | ETAPA      |
|                      | ÚZEMNÍ PLÁN                |                                 | 02/2008    |
|                      |                            |                                 | MĚŘÍTKO    |
| NÁZEV VÝKRESU        | VEŘEJNĚ PROSPĚŠNÉ STAVBY,  |                                 | 1:5 000    |
|                      | VEŘEJNĚ PROSPĚŠNÁ OPATŘENÍ |                                 | FORMÁT     |
|                      | ČÁST DOKUMENTACE           |                                 | A3         |
| GRAFICKÁ ČÁST        |                            | ČÍSLO VÝKRESU                   | ČÍSLO PANE |
| ÚZEMNÍHO PLÁNU       |                            | 3                               |            |