



VRBICE

ODŮVODNĚNÍ ÚZEMNÍHO PLÁNU

KOORDINAČNÍ VÝKRES

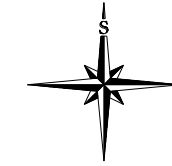

MĚŘÍTKO 1 : 5 000

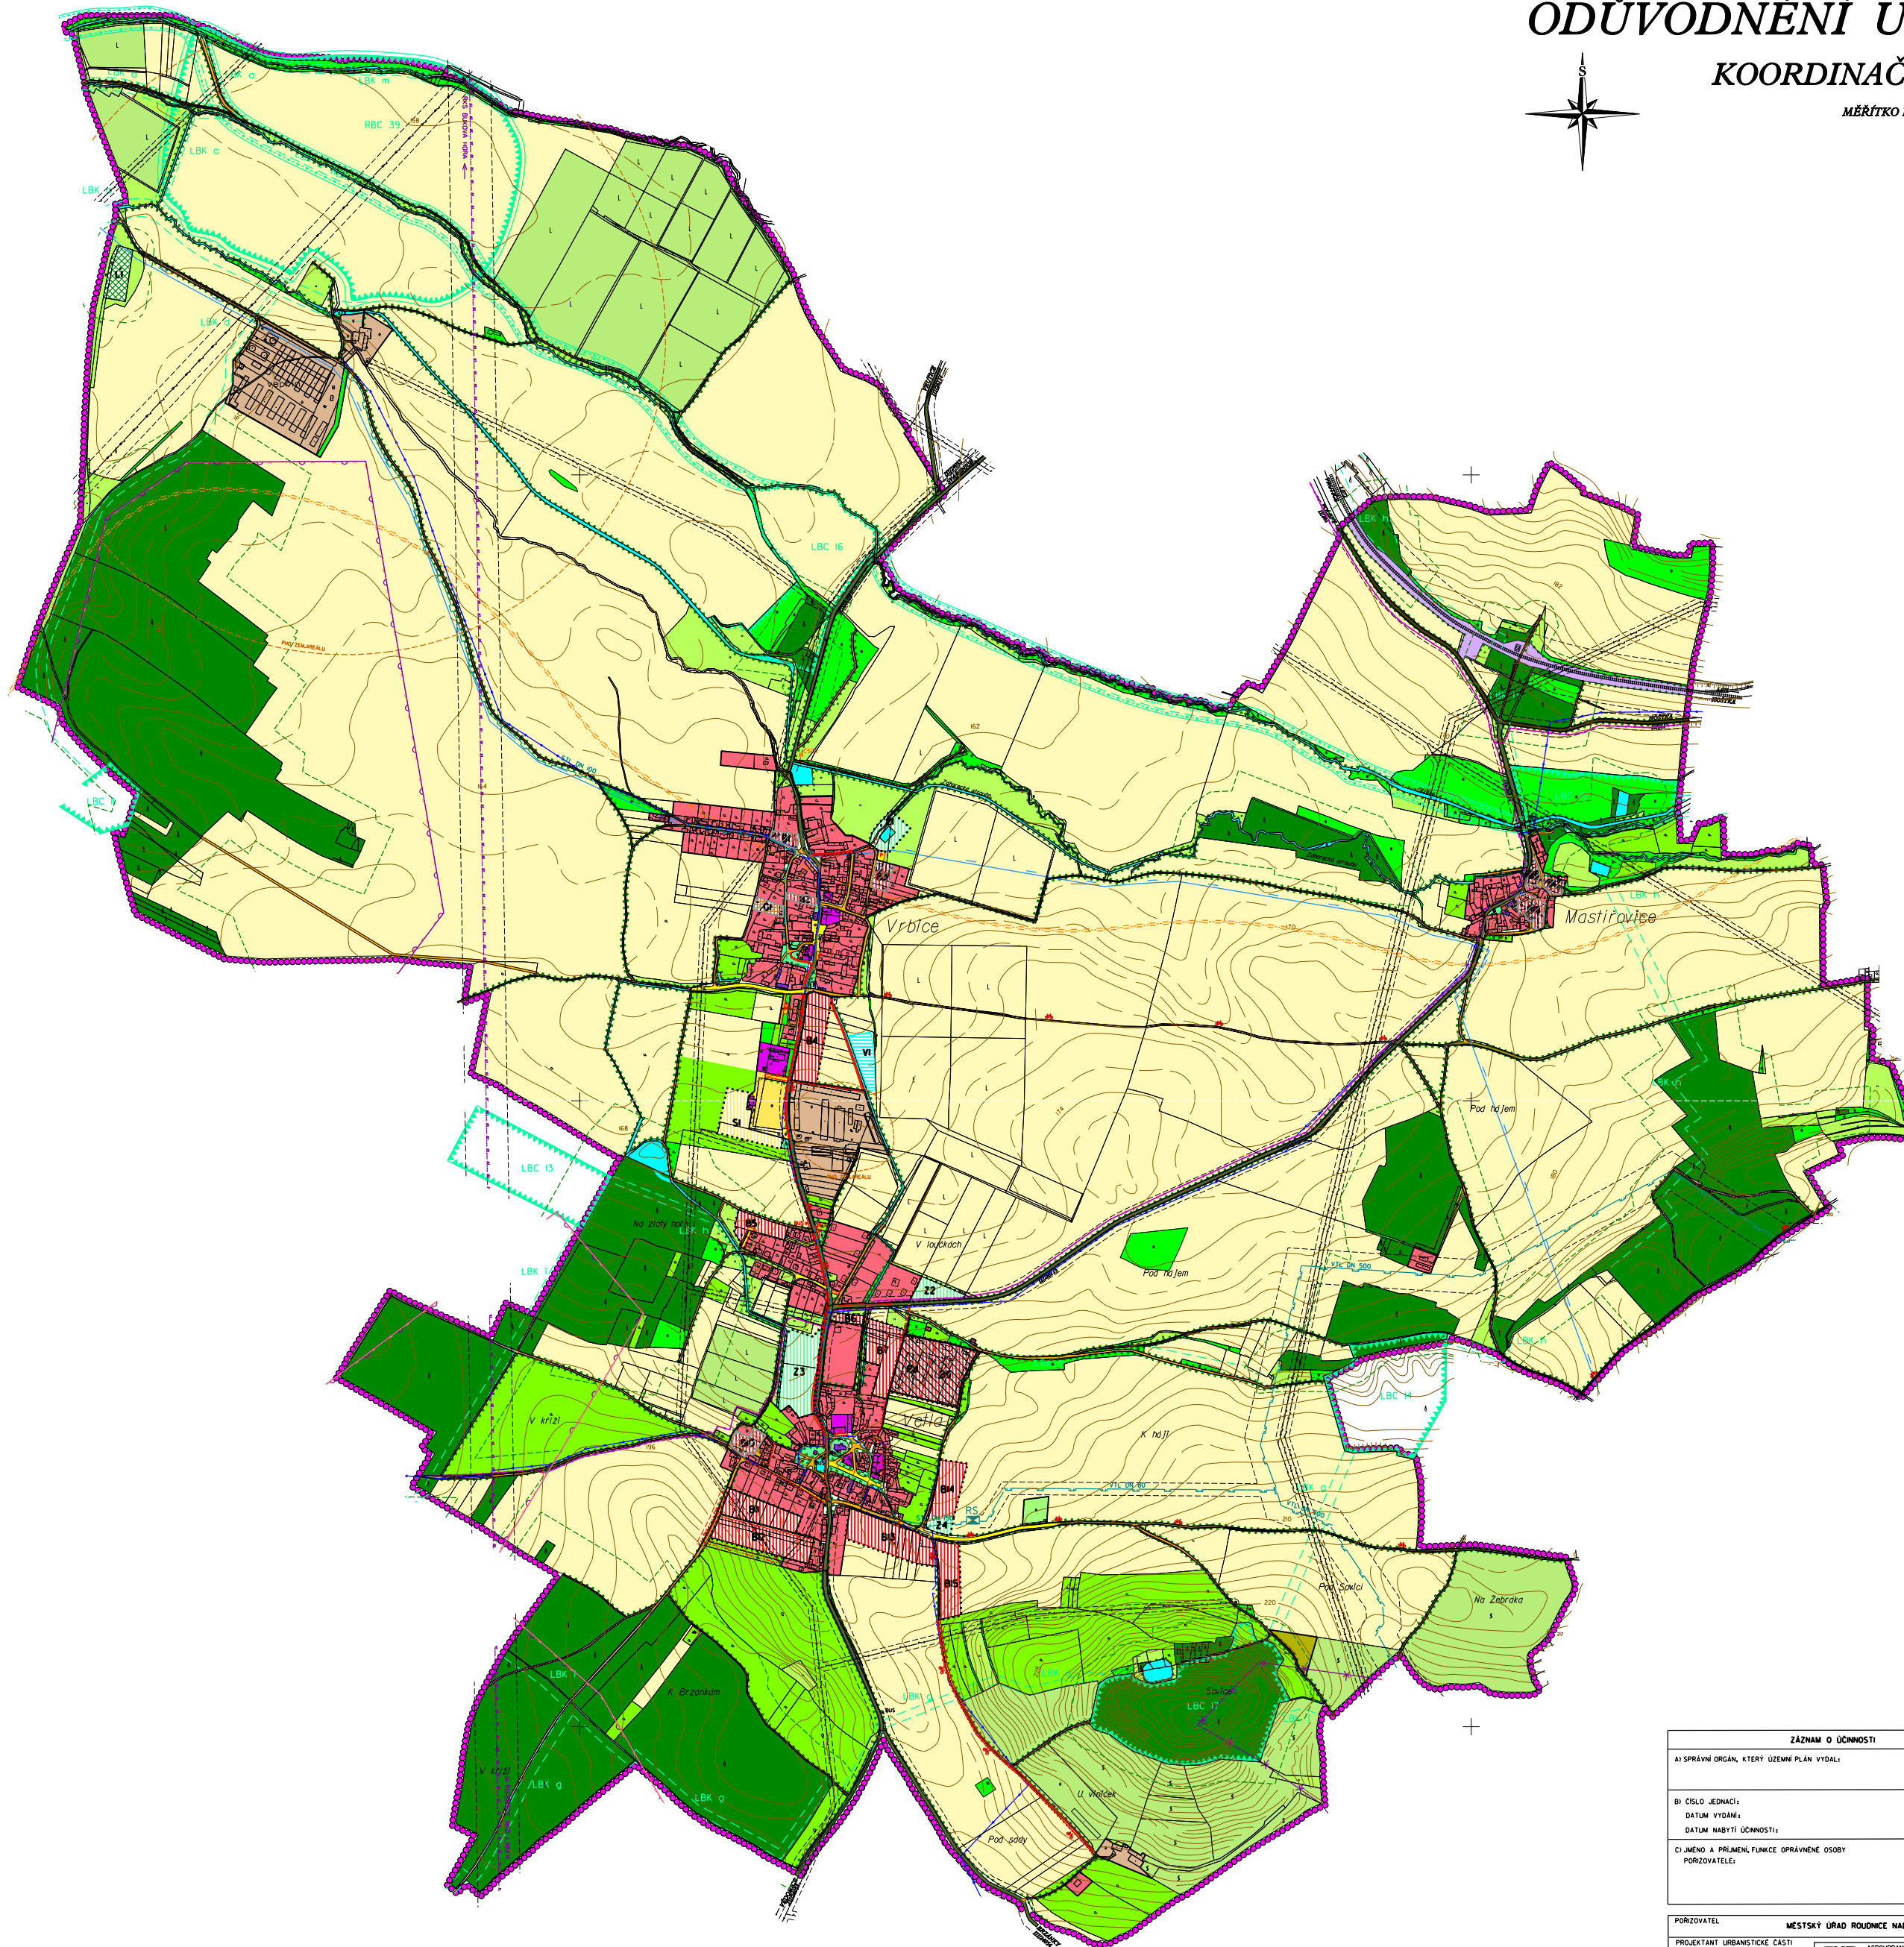

LEGENDA:

HRANICE	
	HRANICE ŘEŠENÉHO ÚZEMÍ - HRANICE OBCE
	HRANICE ZASTAVĚNÉHO ÚZEMÍ
	HRANICE ZASTAVĚNÝCH PLOCH
CELÉ ÚZEMÍ OBCE SE NACHÁZÍ V CHOPAVÝ SEVEROČESKÁ KŘÍDAI	
PLOCHY	
	PLOCHY STAVEBNÍ
	PLOCHY DŮV
	PLOCHY PŘESTAVBY
	PLOCHY KANALIZACE
PLOCHY BYDLENÍ	
	PLOCHY BYDLENÍ VENKOVSKÉHO CHARAKTERU (B)
PLOCHY OBČANSKÉHO VYBAVENÍ	
	OBČANSKÁ VYBAVENOST
	PLOCHY PRO SPORT (S)
	STŘELNICE
	HŘBIŠTÍ
PLOCHY VÝROBY A SALADOVÁNÍ	
	POZEMKY ZEMĚLŤSKÝCH STAVB
PLOCHY VEŘEJNÝCH PROSTRANSTVÍ	
	VEŘEJNÁ ZELEN (Z)
PLOCHY ZEMĚLŤSKÉ	
	ORNÁ PŮDA
	VÍNOCE, CHMELNICE
	TRVÁLE TRÁVNÍ POROSTY
	ZAHRADY
	POLNÍ CESTY
PLOCHY VODNÍ A VODOHOSPODÁŘSKÉ	
	VODNÍ PLOCHY
	VODNÍ TOKY
PLOCHY LEŠNÍ	
	LES
	REKULTIVACE SALÁDKY - LES (L)
	LEŠNÍ CESTY
PLOCHY SMÍŠENÉ NEZASTAVĚNÉHO ÚZEMÍ	
	KRAJINNÁ ZELEN
	DOPROVODNÁ ZELEN
PLOCHY DOPRAVNÍ INFRASTRUKTURY	
	ŽELEZNICE (OP 60m)
	SILNICE I. TŘÍDY (OP 15m)
	SILNICE II. TŘÍDY (OP 15m)
	SILNICE III. TŘÍDY (OP 15m)
	MÍSTNÍ KOMUNIKACE ZPEVŇOVANÉ
	REKONSTRUKCE KOMUNIKACE
	PARKOVISTE
	PESÍ A CYKLISTICKÉ TRASY/CHODNÍKY
	ZASTÁVKA AUTOBUSU
	HRONACNÉ GARÁŽE (G)
PLOCHY TECHNICKÉ INFRASTRUKTURY	
	VENKOVNÍ VEDENÍ ELEKTROCKÉ ENERGIE 400 kV (OP 20m)
	VENKOVNÍ VEDENÍ ELEKTROCKÉ ENERGIE 22 kV (OP 10m/15m/20m)
	VENKOVNÍ VEDENÍ ELEKTROCKÉ ENERGIE 22 kV - NAVRŽENÉ KE ZRUŠENÍ
	TRAFOSTANICE (OP 10m)
	PLYNOVODNÍ POTRUBÍ VTL (BP 15 - 40m)
	PLYNOVODNÍ POTRUBÍ STL
	REGULAČNÍ STANICE PLYNU (BP 10m)
	DÁLKOVÝ OPTICKÝ KABEL
	RADIOLEVOVÁ TRAT (OP 50m)
	ČERPAČNÍ STANICE ODPADNÍCH VOD
	HLAVNÍ VODOVODNÍ RAD (DÁLKOVÁ SÍŤ)
LMATY KULTURNÍ	
	NEMOVITÉ KULTURNÍ PAMÁTKY
LMATY GEOLOGICKÉ	
	HRANICE SESUVNÉHO ÚZEMÍ
	HRANICE EVDOVANÉHO NEVYHRADNÉHO LÓZSKA
	HRANICE VYHRADNÉHO LÓZSKA DLE VÚC LITOMERCE
LMATY VODOHOSPODÁŘSKÉ	
	PHO VODNÍCH ZDROJŮ OBCE - ZÁKL. JEL
LMATY OSTATNÍ	
	VZDÁLENOST 50 m OD OKRAJE LESA
	HRANICE PHO ZEMĚLŤSKÉHO AREÁLU
	Z. A. S. A. RADONOVÉHO RIZKA
	DOHRANNA A BEZPEČNOSTNÍ PÁSMO
ÚZEMNÍ SYSTÉM EKOLOGICKÉ STABILITY	
	REGIONÁLNÍ BIOCENTRUM
	REGIONÁLNÍ BIOKORIDOR
	LOKÁLNÍ BIOCENTRUM - FUNKČNÍ
	LOKÁLNÍ BIOKORIDOR - FUNKČNÍ

ZÁZNAM O ÚČINNOSTI	
A) SPRÁVNÍ ORGÁN, KTERÝ ÚZEMNÍ PLÁN VYDAL:	
B) ČÍSLO JEDNACÍ: DATUM VYDÁNÍ: DATUM NABYTÍ ÚČINNOSTI:	
C) JINHO A PRÁVNÍ, FUNKCE OPRAVNĚNÉ OSOBY PORIZOVATELE:	
RAZÍTKO A PODPIS	
PORIZOVATEL: MĚSTSKÝ ÚŘAD ROVNICE NAD LABEM	
PROJEKTANT: URBANISTICKÉ ČESTI	
ODPOVĚDNÝ PROJEKTANT: ING. STANISLAV ZEMAN	
DIGITÁLNÍ ZPRACOVÁNÍ: DIGITÁLNÍ ZPRACOVÁNÍ	
NÁZEV AKCE: VRBICE	
NÁZEV VÝKRESU: ÚZEMNÍ PLÁN	
NÁZEV VÝKRESU: KOORDINAČNÍ VÝKRES	
ČÁST DOKUMENTACE: GRAFICKÁ ČÁST	
ODPOVĚDNÝ ÚZEMNÍ PLÁN	
7	