



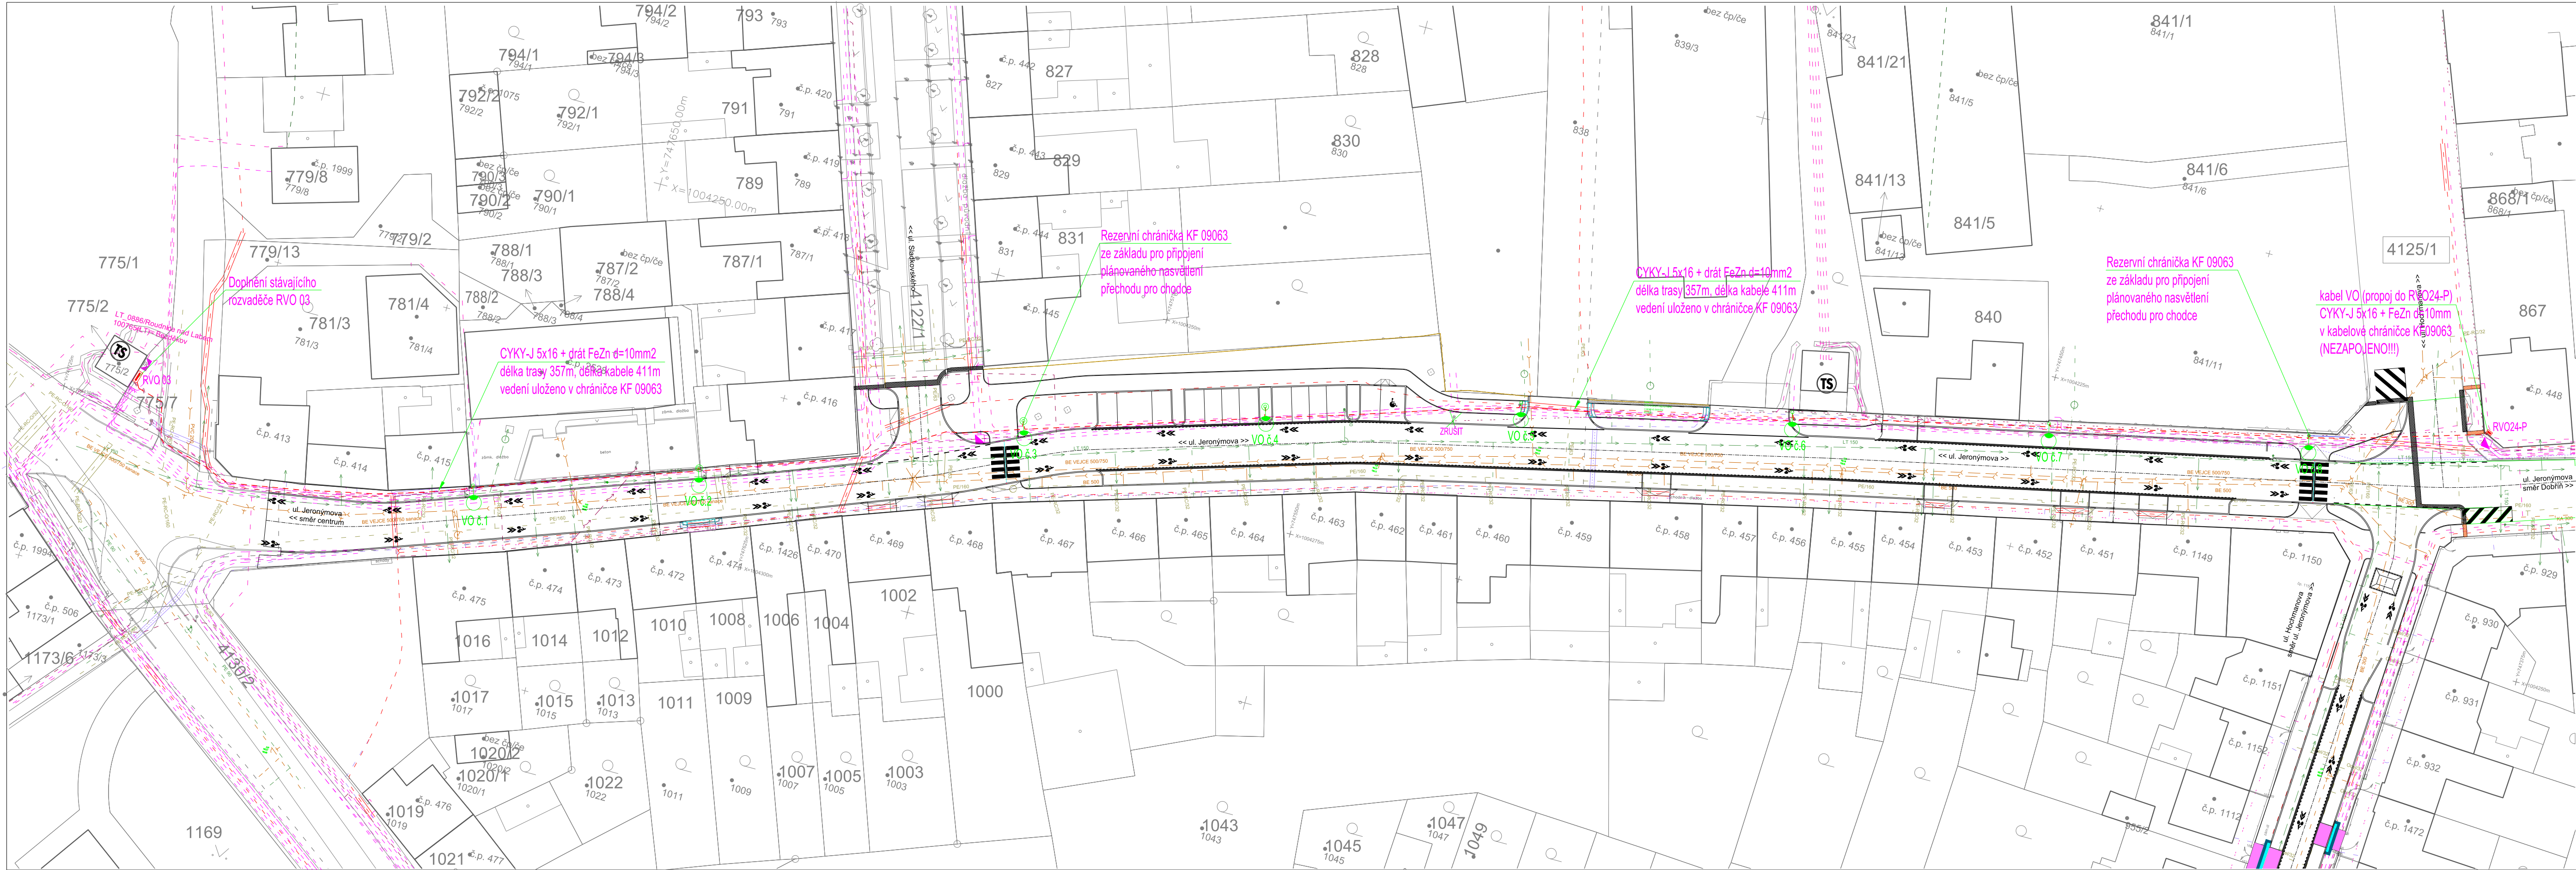


ŘEZ ULOŽENÍ KABELU

Uložení kabelu VO do chodníku, zeleni, zakryt výstražnou fólií ve výkopu 50/120

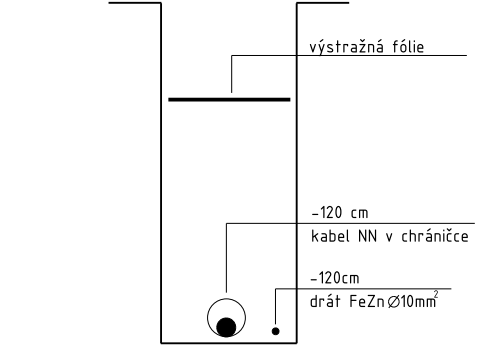

ŘEZ ULOŽENÍ KABELU

Uložení kabelu VO do komunikace, pod vjezdem v chrániče, zakryt výstražnou fólií ve výkopu 50/120

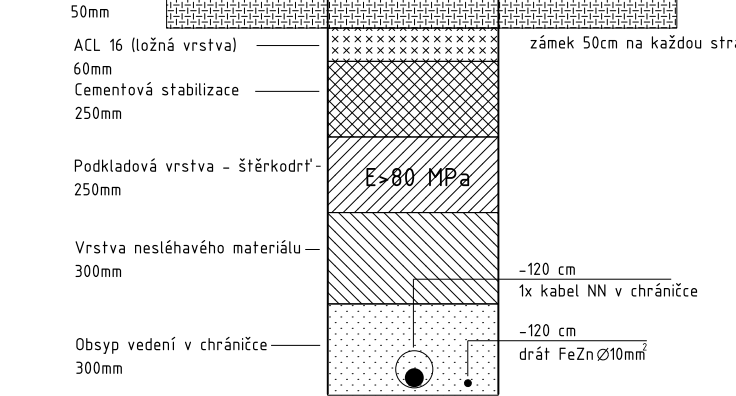

LEGENDA:

- Sloup uliční JB 8 ST (159/108/89)(v=8m) + výložník V 1/89-1500 (1,5m), 3 stupňový, pozink
- Svitlido: TECEO 1 / 5308 BackLight / 40 LED / WW727 / 400 mA / 49 W, v=8m, sklon 0°
- Nový kabel CYKY-J 5x16+FeZn d=10mm v chrániče KOPOFLEX 09063
- Nový kabel CYKY-J 5x16 uložen dle řezu A1

LEGENDA SÍTÍ:

- GasNet - linie plynovodu STL
- ČEZ Distribuce - podzemní vedení NN
- ČEZ Distribuce - podzemní vedení VN
- CETIN - metalický kabel
- SčVK - stoka jednotná
- SčVK - vodovod pitná
- RETE Internet - optické kabely

1. OCHRANA PŘED ND DLE ČSN 33 20 00-4-41 ed.2, AUTOMATICKÝM ODPOJENÍM OD ZDROJE POMOCÍ JISTIČÍCH PRVKŮ V SÍTI TN-C
2. NAPĚTOVÁ SOUSTAVA 3+PEN 50Hz, 400/230V
3. PROSTŘEDÍ DLE ČSN 33 2000-5.51 ed.3 VIZ. TECHNICKÁ ZPRÁVA
4. PŘED ZAPOČETÍM VYKOPOVÝCH PRACÍ JE NUTNO PROVEST VYTÝČENÍ STÁVAJÍCÍCH PODZEMNÍCH ZAŘÍZENÍ

Projektant - autoriz. osoba:	Vypracoval:	ŠINFELT s.r.o. ELEKTRICKÁ ZAŘÍZENÍ ŠINFELT s.r.o. Kratochvílova 280, 41301 Roudnice n.L. Tel. 416 833025, 416832601-7 E-mail: sinfelt@sinfelt.cz www.sinfelt.cz	
Miroslav Kvintus	Štěpán Tintěra		
Investor:	Město Roudnice nad Labem, Karlovo nám. 21, 413 01		
Akce:	Rekonstrukce a rozšíření VO v ul. Jeronýmova v Roudnice nad Labem	Druh dok.	DPS
		Číslo zak.	250912
		Formát	5x44
		Datum:	11/2025
		Profese:	elektro
		Měřítko:	1 : 500
Příloha:	KOORDINAČNÍ SITUACE	Čís. výkresu:	C3