


ČERNĚVES

ZMĚNA Č. 1 ÚZEMNÍHO PLÁNU

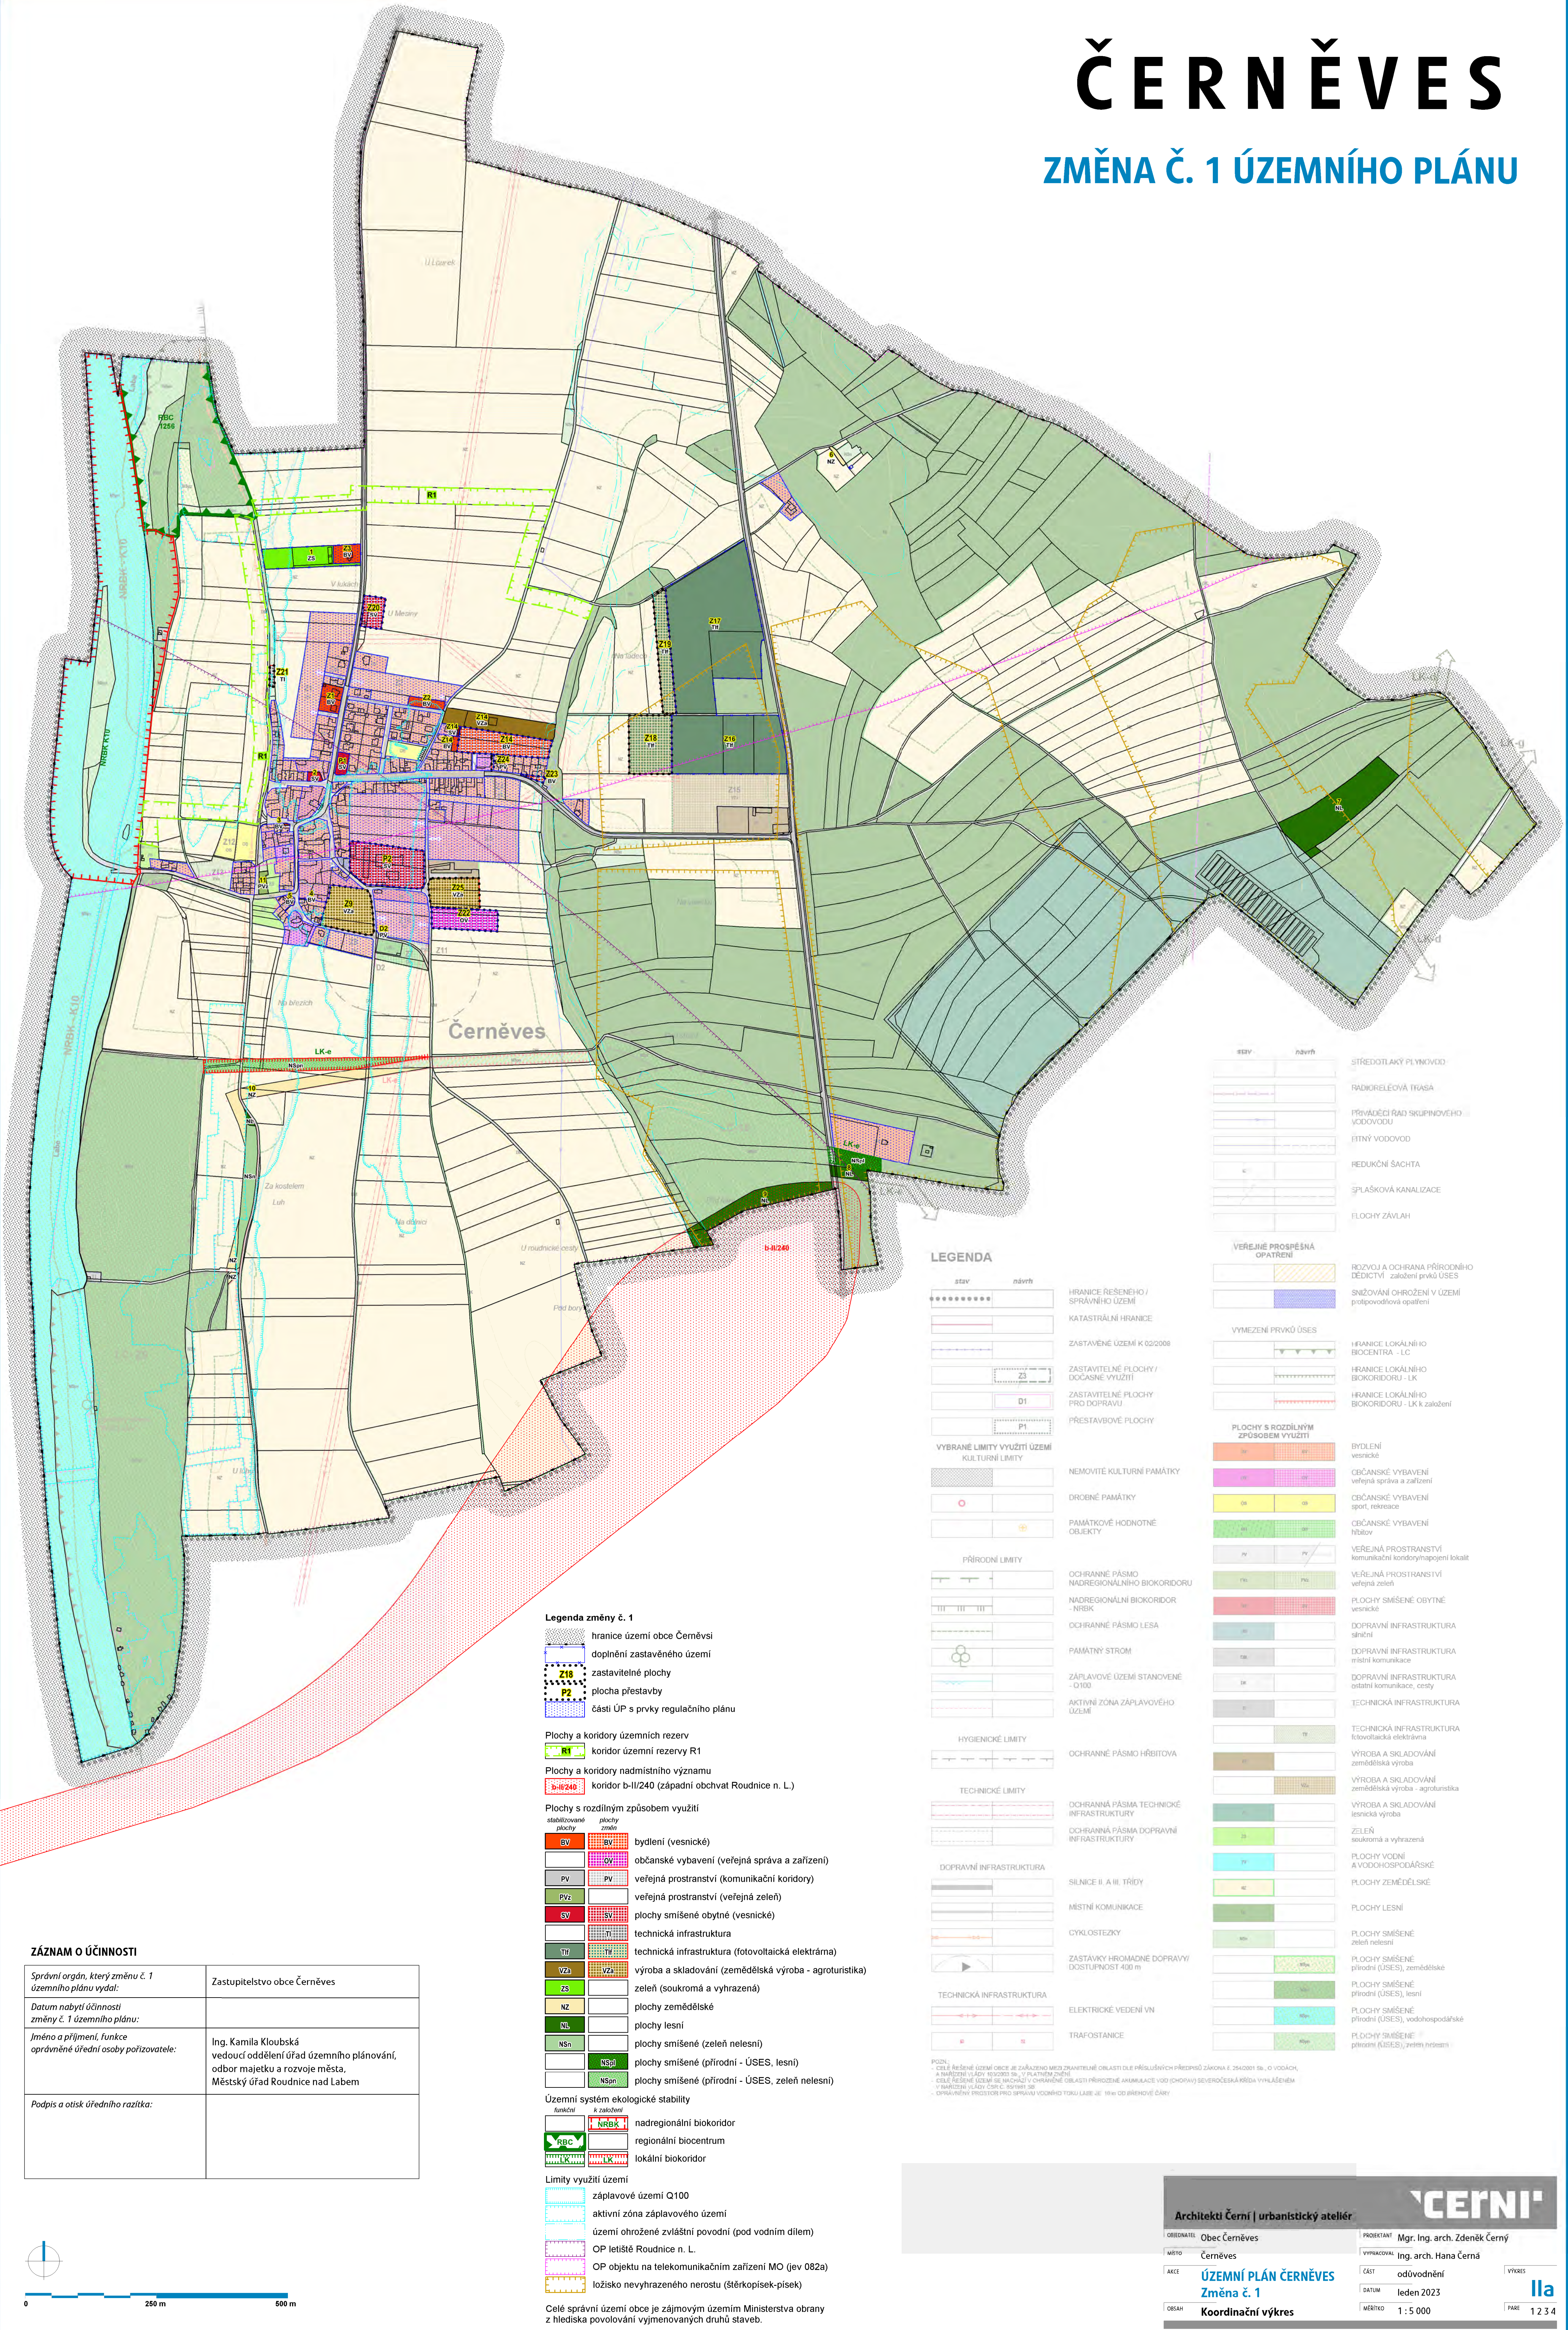

Legenda změny č. 1

- hranice území obce Černěves
- doplnění zastavěného území
- zastavitelné plochy
- plocha přestavby
- část ÚP s prvky regulačního plánu

- Plochy a koridory územních rezerv
- koridor územní rezervy R1

- Plochy a koridory nadmístního významu
- koridor b-II/240 (západní obchvat Roudnice n. L.)

Plochy s rozdílným způsobem využití

- BV bydlení (vesnické)
- OV občanské vybavení (veřejná správa a zařízení)
- PV veřejná prostranství (komunikační koridory)
- PVz veřejná prostranství (veřejná zeleň)
- SV plochy smíšené obytné (vesnické)
- T technická infrastruktura
- TI technická infrastruktura (fotovoltaická elektrárna)
- VZ výroba a skladování (zemědělská výroba - agroturistika)
- ZS zeleň (soukromá a vyhrazená)
- NZ plochy zemědělské
- NL plochy lesní
- NSn plochy smíšené (zeleň nelesní)
- NSp plochy smíšené (přírodní - ÚSES, lesní)
- NSon plochy smíšené (přírodní - ÚSES, zeleň nelesní)

Územní systém ekologické stability

- NRBK nadregionální biokoridor
- RBC regionální biocentrum
- LK lokální biokoridor

Limity využití území

- záplavové území Q100
- aktivní zóna záplavového území
- území ohrožené zvláštní povodní (pod vodním dílem)
- OP letiště Roudnice n. L.
- OP objektu na telekomunikačním zařízení MO (jev 082a)
- ložisko nevyhrazeného nerostu (šterkopisek-písek)

Celé správní území obce je zájmovým územím Ministerstva obrany z hlediska povolování vyjmenovaných druhů staveb.

LEGENDA

- stav návrh
- hranice řešeného / správního území
- katastrální hranice
- zastavěné území K 02/2008
- zastavitelné plochy / dočasné využití
- zastavitelné plochy pro dopravu
- přestavbové plochy
- vybrané limity využití území
- kulturní limity
- nemovitě kulturní památky
- drobné památky
- památkové hodnotné objekty
- přírodní limity
- ochranné pásmo nadregionálního biokoridoru
- nadregionální biokoridor - NRBK
- ochranné pásmo lesa
- památný strom
- záplavové území stanovené - Q100
- aktivní zóna záplavového území
- hygienické limity
- ochranné pásmo hřbitova
- technické limity
- ochranná pásma technické infrastruktury
- ochranná pásma dopravní infrastruktury
- dopravní infrastruktura
- silnice II. a III. třídy
- místní komunikace
- cyklostezky
- technická infrastruktura
- elektrické vedení vn
- trafostanice

POZN.: Celé řešené území obce je zařazeno mezi zranitelné oblasti dle příslušných předpisů zákona č. 254/2001 Sb., o vodách, a nařízení vlády č. 100/2002 Sb., o platném znění. Celé řešené území se nachází v ochranné oblasti přírodních akumulací vod (ochranná severočeská křída vyhlášená v nařízení vlády č. 80/2001 Sb.). Ochranný prostor pro správu vodního toku Labe je: 10 m od břehové čáry.

stav	navrh

STŘEDOTÁKÝ PLYNOVOD

- RADIOTELEOVÁ TRASA
- PRIVÁTNÍ ŘÁD SKUPINOVÉHO VODOVODU
- ŘÍTNÝ VODOVOD
- REDUKČNÍ ŠACHTA
- SPÁŠKOVÁ KANALIZACE
- PLOCHY ZÁVLAH

stav	navrh

VEREJNÉ PROSPĚŠNÁ OPATŘENÍ

- ROZVOJ A OCHRANA PŘÍRODNÍHO DĚDICTVÍ - založení prvku ÚSES
- SNÍŽOVÁNÍ OHROŽENÍ V ÚZEMÍ přírodním opatření

stav	navrh

VYMEZENÍ PRVKŮ ÚSES

- HRANICE LOKÁLNÍHO BIOCENTRA - LC
- HRANICE LOKÁLNÍHO BIOKORIDORU - LK
- HRANICE LOKÁLNÍHO BIOKORIDORU - LK k založení

stav	navrh

PLOCHY S ROZDÍLNÝM ZPŮSOBEM VYUŽITÍ

- BYDLENÍ vesnické
- OBČANSKÉ VYBAVENÍ veřejná správa a zařízení
- OBČANSKÉ VYBAVENÍ sport, rekreace
- OBČANSKÉ VYBAVENÍ hřišťov
- VEŘEJNÁ PROSTRANSTVÍ komunikační koridory/hopojení lokalit
- VEŘEJNÁ PROSTRANSTVÍ veřejná zeleň
- PLOCHY SMÍŠENÉ OBYTNÉ vesnické
- DOPRAVNÍ INFRASTRUKTURA silniční
- DOPRAVNÍ INFRASTRUKTURA místní komunikace
- DOPRAVNÍ INFRASTRUKTURA ostatní komunikace, cesty
- TECHNICKÁ INFRASTRUKTURA
- TECHNICKÁ INFRASTRUKTURA fotovoltaická elektrárna
- VÝROBA A SKLADOVÁNÍ zemědělská výroba
- VÝROBA A SKLADOVÁNÍ zemědělská výroba - agroturistika
- VÝROBA A SKLADOVÁNÍ lesnická výroba
- ZELEŇ soukromá a vyhrazená
- PLOCHY VODNÍ A VODOHOSPODÁŘSKÉ
- PLOCHY ZEMĚDĚLSKÉ
- PLOCHY LESNÍ
- PLOCHY SMÍŠENÉ zeleň nelesní
- PLOCHY SMÍŠENÉ přírodní (ÚSES), zemědělské
- PLOCHY SMÍŠENÉ přírodní (ÚSES), lesní
- PLOCHY SMÍŠENÉ přírodní (ÚSES), vodohospodářské
- PLOCHY SMÍŠENÉ přírodní (ÚSES), zeleň nelesní














ZÁZNAM O ÚČINNOSTI

Správní orgán, který změnu č. 1 územního plánu vydal:	Zastupitelstvo obce Černěves
Datum nabytí účinnosti změny č. 1 územního plánu:	
Jméno a příjmení, funkce oprávněné úřední osoby pořizovatele:	Ing. Kamila Kloubská vedoucí oddělení úřad územního plánování, odbor majetku a rozvoje města, Městský úřad Roudnice nad Labem
Podpis a otisk úředního razítka:	

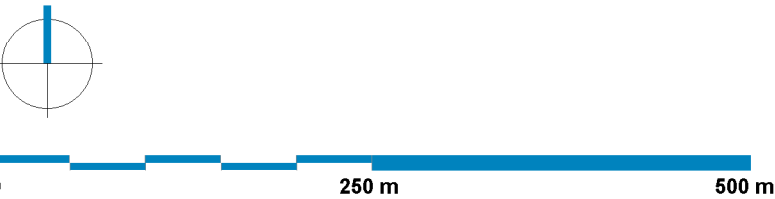

Architekti Černí | urbanistický ateliér

ORIGINÁL: Obec Černěves

MÍSTO: Černěves

AKCE: ÚZEMNÍ PLÁN ČERNĚVES Změna č. 1

OBRAH: Koordinační výkres

PROJEKTANT: Mgr. Ing. arch. Zdeněk Černý

VYPRACOVAV: Ing. arch. Hana Černá

ČÁST: odůvodnění

DATUM: leden 2023

MĚŘÍTKO: 1 : 5 000

PÁRE: 1234

ČERNÍ

il

1234