

MARTINĚVES



ODŮVODNĚNÍ ÚZEMNÍHO PLÁNU

NÁVRH

PŘEDPOKLÁDANÉ ZÁBORY

ZPF A PUPFL

MĚŘÍTKO 1 : 5 000

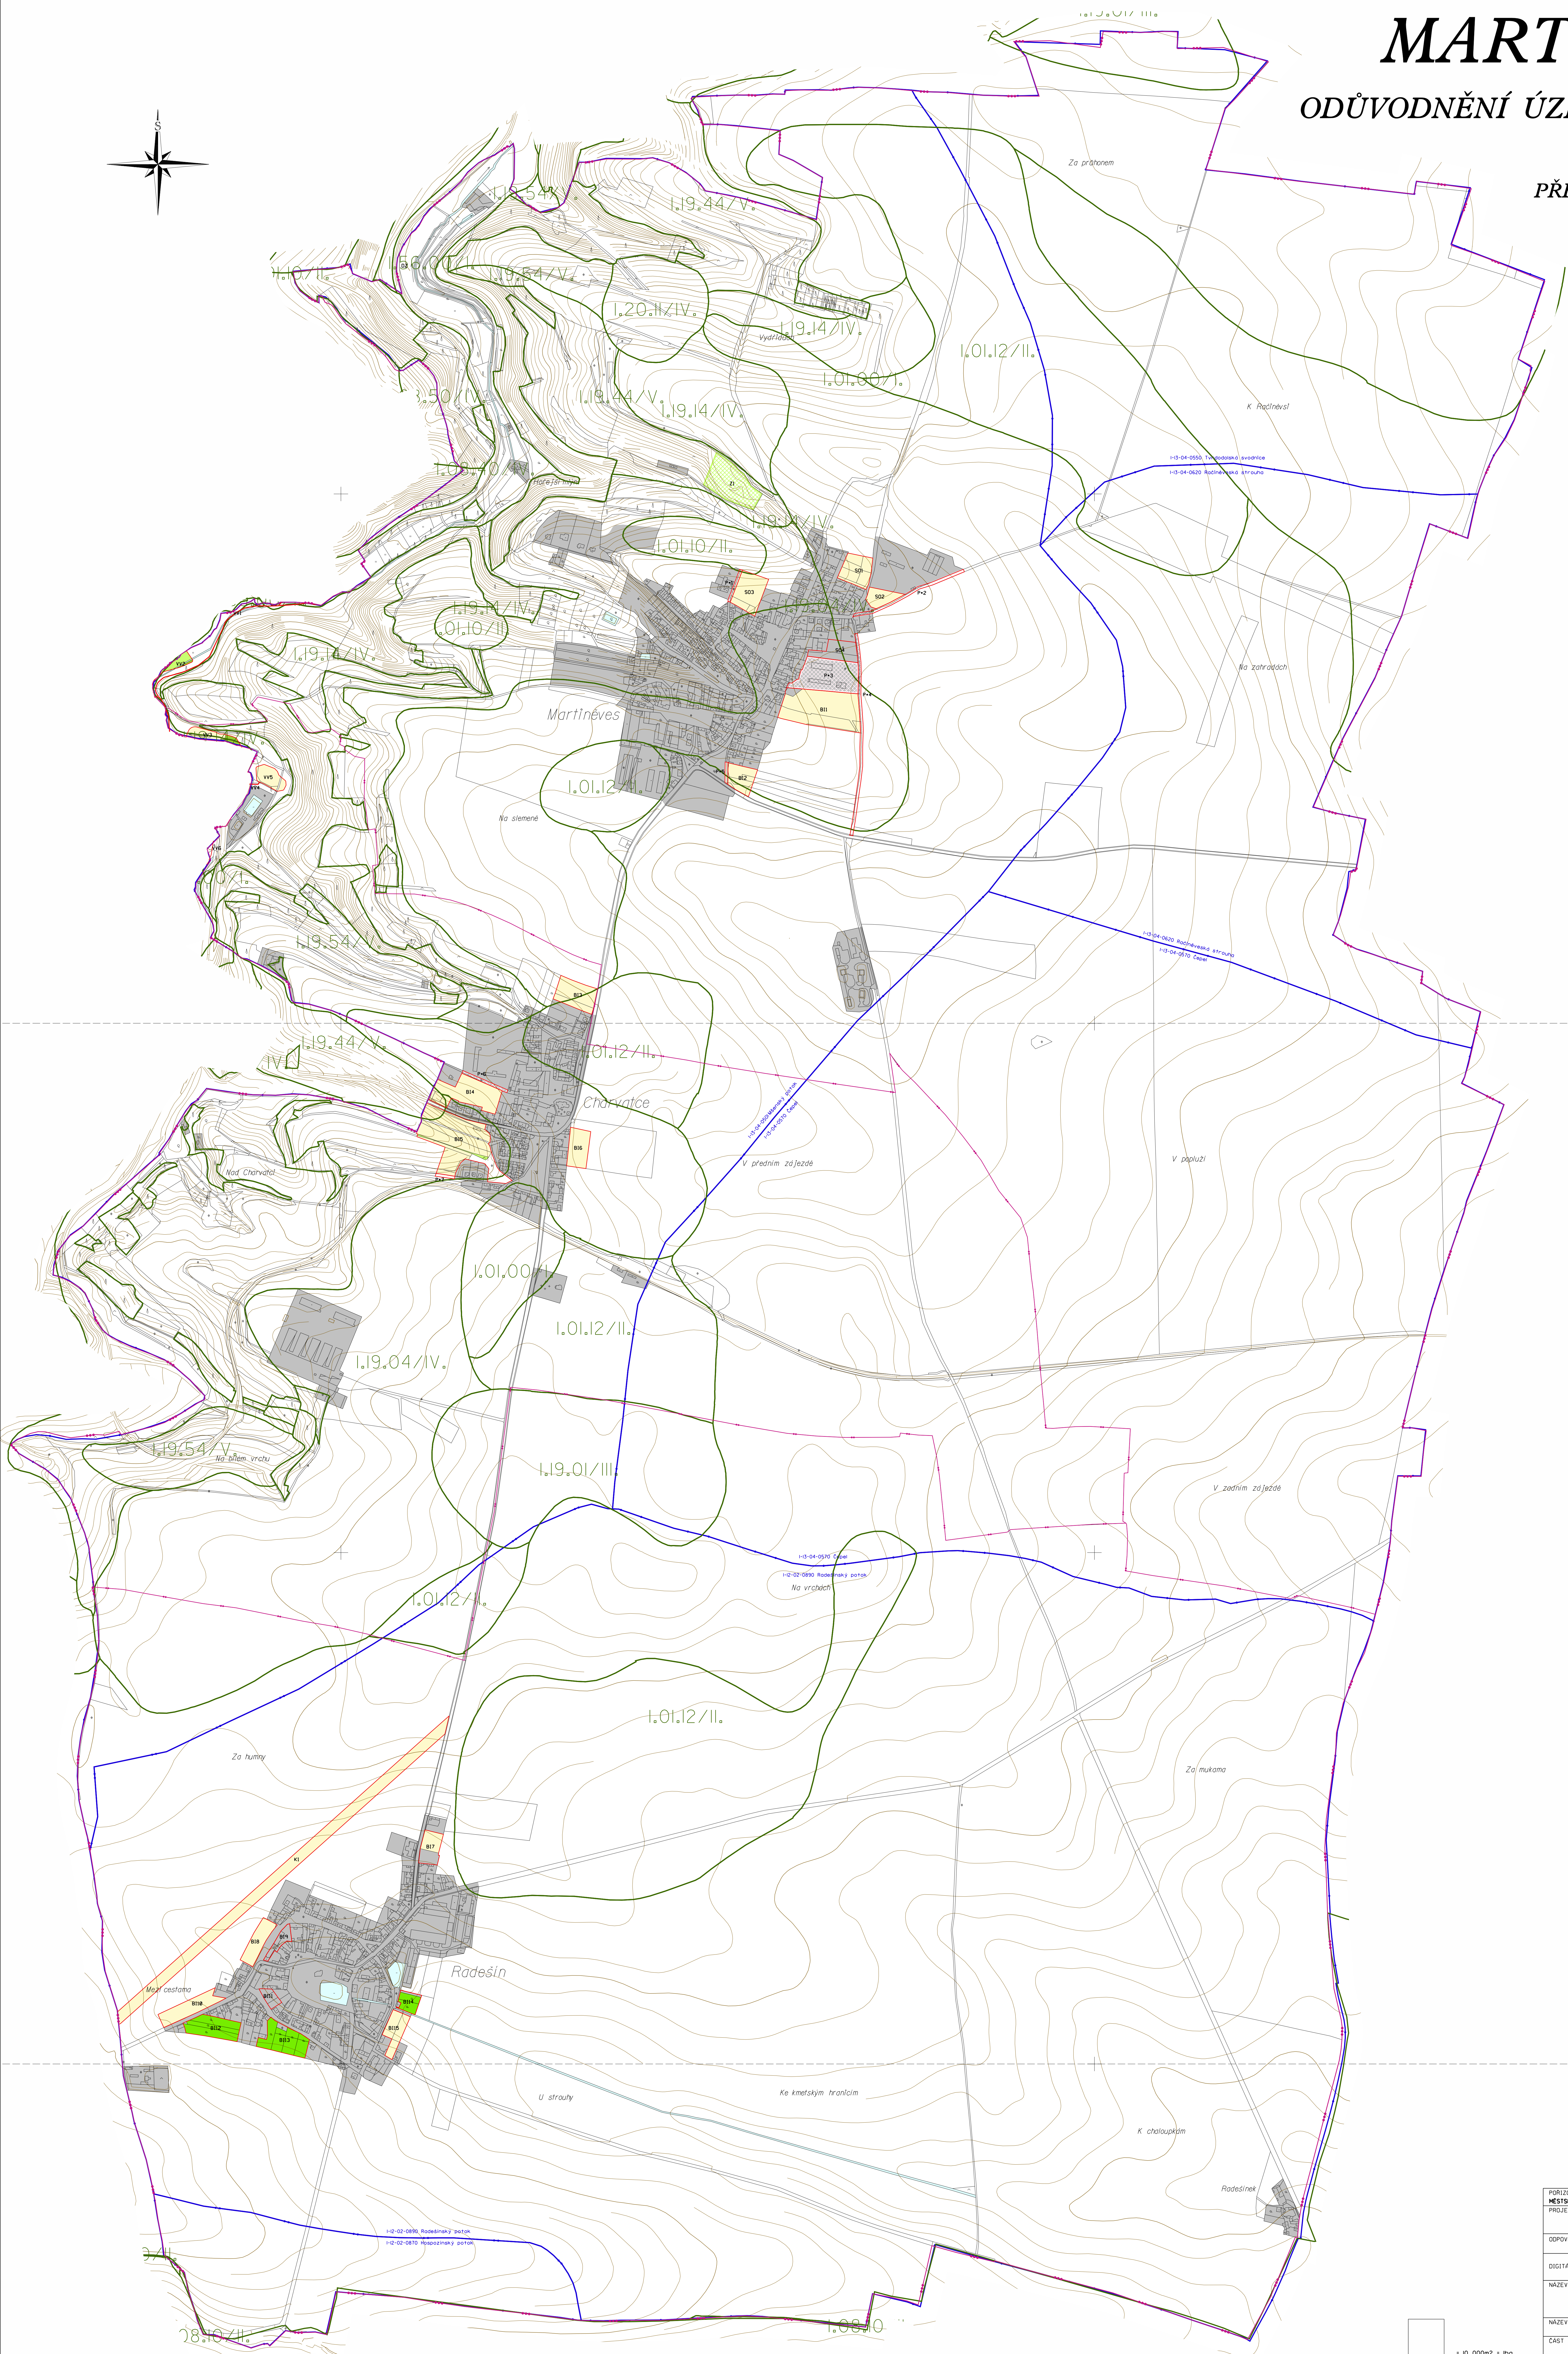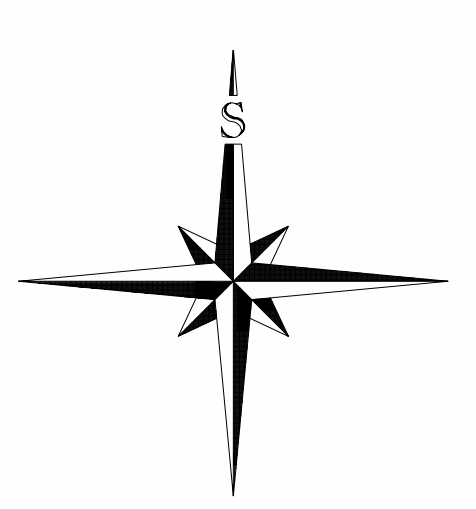

LEGENDA :

- HRANICE ŘEŠENÉHO ÚZEMÍ = HRANICE OBCE
- KATASTRÁLNÍ HRANICE
- ZASTAVĚNÉ ÚZEMÍ
- VODNÍ PLOCHY A TOKY
- HRANICE BPEJ
- CÍSLO BPEJ
- TRIDA OCHRANY ZPF
- ROZVODI PŮVODI
- HRANICE NAVRŽENÝCH PLOCH
- ZABOR ZPF A PUPFL:
- ORNÁ PŮDA
- ZAHŘADY, SADY
- TRVALE TRAVNÍ POROSTY
- LES
- NÁVRH:
- TRVALE TRAVNÍ POROSTY

PORÍZOVATEL MĚSTSKÝ ÚŘAD ROVNICE, ODBOR MAJETKU A ROZVOJE MĚSTA, ÚŘAD ÚZEMNÍHO PLÁNOVÁNÍ PROJEKTANT: URBANISTICKÉ ČÁSTI			
ODPOVĚDNÝ PROJEKTANT		ING. STANISLAV ZEMAN	
DIGITÁLNÍ ZPRACOVÁNÍ		ZEMAN	
NÁZEV AKCE		STADIUM	9/2010
MARTINĚVES		ČÍSLO	1:5 000
PŘEDPOKLÁDANÉ ZABORY ZPF A PUPFL		FORMÁT	A4
ČÁST DOKUMENTACE		CÍSLO VÝKRESU	10
ODŮVODNĚNÍ ÚZEMNÍHO PLÁNU		CÍSLO PANELE	

1 : 5 000m2 = 1ha