

ÚZEMNÍ PLÁN BECHLÍN

ZMĚNA č. 3


4. KOORDINAČNÍ VÝKRES 1 : 5000

Záznam o účinnosti:

a) označení orgánu, který Změnu č. 3 ÚP Bechlín vydal:
Zastupitelstvo obce Bechlín

b) datum nabytí účinnosti:
c) Jméno, příjmení, funkce a podpis oprávněné osoby pořizovatele:
ing. Kamila Kloubová
vedoucí úřadu územního plánování MěÚ Roudnice nad Labem

otisk úředního razítka:

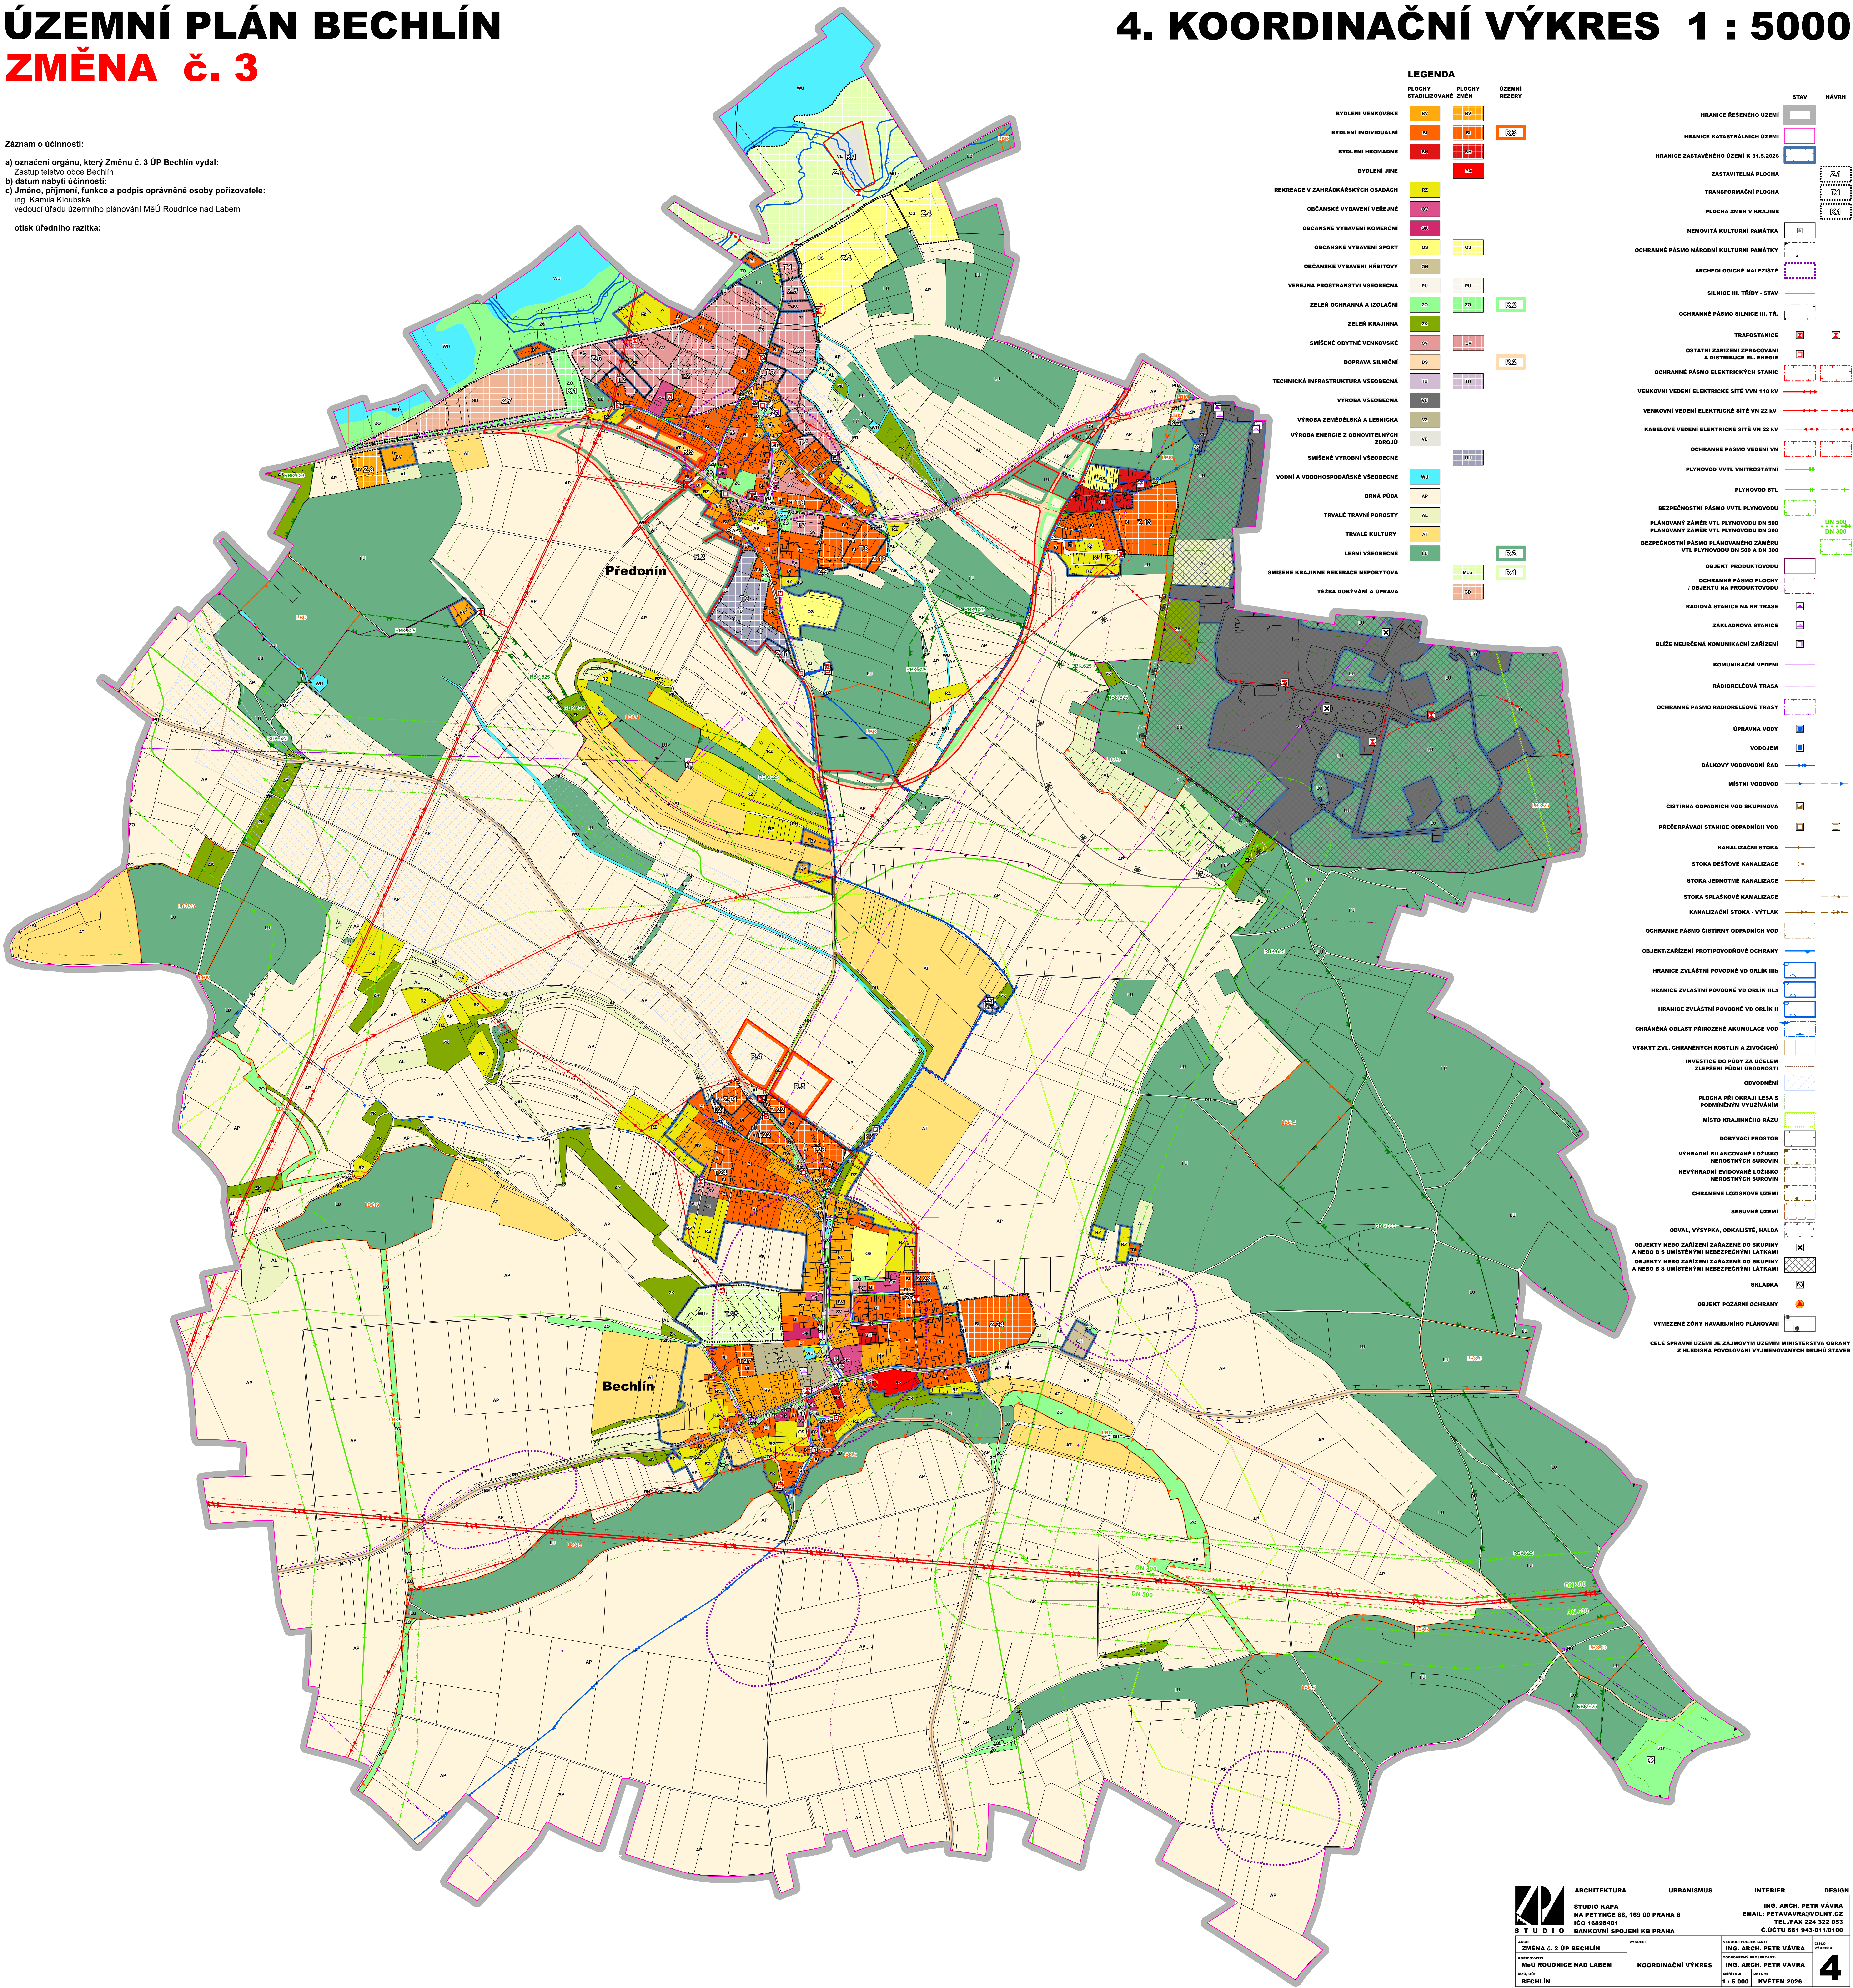

LEGENDA

PLOCHY STABILIZOVANÉ ZMĚN

PLOCHY ZMĚN

ÚZEMNÍ REZERY

BYDLENÍ VENKOVSKÉ

BYDLENÍ INDIVIDUÁLNÍ

BYDLENÍ HROMADNÉ

BYDLENÍ JINÉ

REKREACE V ZAHŘADKÁŘSKÝCH OSADÁCH

OBČANSKÉ VÝBAVENÍ VEŘEJNÉ

OBČANSKÉ VÝBAVENÍ KOMERČNÍ

OBČANSKÉ VÝBAVENÍ SPORT

OBČANSKÉ VÝBAVENÍ HERBOVÝ

VEŘEJNÁ PROSTRANSTVÍ VŠEOBECNÁ

ZELNĚ OCHRANNA A IZOLAČNÍ

ZELNĚ KRAJINNÁ

SMÍŠENÉ OBYTNÉ VENKOVSKÉ

DOPRAVA SILNIČNÍ

TECHNICKÁ INFRASTRUKTURA VŠEOBECNÁ

VÝROBA VŠEOBECNÁ

VÝROBA ZEMĚDĚLSKÁ A LESNICKÁ

VÝROBA ENERGIE Z OBNOVITELNÝCH ZDROJŮ

SMÍŠENÉ VÝROBNÍ VŠEOBECNÉ

VODNÍ A VODOHOSPODÁŘSKÉ VŠEOBECNÉ

ORNÁ PŮDA

TRVALÉ TRAVNÍ POROSTY

TRVALÉ KULTURY

LESNÍ VŠEOBECNÉ

SMÍŠENÉ KRAJINNÉ REKREACE NEPOYTOVÁ

TĚŽBA DOBYVÁNÍ A ÚPRAVA

HRANICE ŘEŠENÉHO ÚZEMÍ

HRANICE KATASTRÁLNÍCH ÚZEMÍ

HRANICE ZASTAVĚNÉHO ÚZEMÍ K 31.5.2026

ZASTAVITELNÁ PLOCHA

TRANSFORMAČNÍ PLOCHA

PLOCHA ZMĚN V KRAJINĚ

NEMOVITÁ KULTURNÍ PAMÁTKA

OCHRANNÉ PÁSMO NÁRODNÍ KULTURNÍ PAMÁTKY

ARCHEOLOGICKÉ NALEZISTÉ

SILNICE III. TŘÍDY - STAV

OCHRANNÉ PÁSMO SILNICE III. TŘ.

TRAFOSTANICE

OSTATNÍ ZAŘÍZENÍ ZPRACOVÁNÍ A DISTRIBUCE EL. ENERGIE

OCHRANNÉ PÁSMO ELEKTRICKÝCH STANIC

VENKOVNÍ VEDENÍ ELEKTRICKÉ SÍTĚ VN 110 kV

VENKOVNÍ VEDENÍ ELEKTRICKÉ SÍTĚ VN 22 kV

KABELOVÉ VEDENÍ ELEKTRICKÉ SÍTĚ VN 22 kV

OCHRANNÉ PÁSMO VEDENÍ VN

PLYNOVOD VVTL VNITROSTÁTNÍ

PLYNOVOD STL

BEZPEČNOSTNÍ PÁSMO VVTL PLYNOVODU

PLÁNOVANÝ ZÁMĚR VTL PLYNOVODU DN 500

PLÁNOVANÝ ZÁMĚR VTL PLYNOVODU DN 300

BEZPEČNOSTNÍ PÁSMO PLÁNOVANÉHO ZÁMĚRU VTL PLYNOVODU DN 500 A DN 300

OBJEKT PRODUKTOVODU

OCHRANNÉ PÁSMO PLOCHY / OBJEKTU NA PRODUKTOVODU

RADIOVÁ STANICE NA RR TRASE

ZÁKLADOVÁ STANICE

BLÍZKĚ NEURČENÁ KOMUNIKAČNÍ ZAŘÍZENÍ

KOMUNIKAČNÍ VEDENÍ

RADIORELEOVÁ TRASA

OCHRANNÉ PÁSMO RADIORELEOVÉ TRASY

ÚPRAVA VODY

VODOJEM

DÁLKOVÝ VODOVODNÍ RAD

MÍSTNÍ VODOVOD

ČISTIRNA ODPADNÍCH VOD SKUPINOVÁ

PŘECERPÁVACÍ STANICE ODPADNÍCH VOD

KANALIZACE STOKA

STOKA DEŠŤOVÉ KANALIZACE

STOKA JEDNOTNÉ KANALIZACE

STOKA SPLAŠKOVÉ KANALIZACE

KANALIZAČNÍ STOKA - VYTĚK

OCHRANNÉ PÁSMO ČISTIRNY ODPADNÍCH VOD

OBJEKT ZAŘÍZENÍ PROTIPOVODNÉ OCHRANY

HRANICE ZVLÁŠTNÍ POVODNĚ VO ORLIK IIIb

HRANICE ZVLÁŠTNÍ POVODNĚ VO ORLIK IIIa

HRANICE ZVLÁŠTNÍ POVODNĚ VO ORLIK II

CHRÁNĚNÁ OBLAST PŘÍROZNÉ AKUMULACE VOD

VÝSKYT ZVL. CHRÁNĚNÝCH ROSTLIN A ŽIVOČICHŮ

INVESTICE DO PŮDY ZA ÚČELEM ZLEPŠENÍ PŮDNÍ ÚRODNOSTI

ODVOVNĚNÍ

PLOCHA PŘI OKRAJI LESU S POHODNĚNÝM VYUŽITÍM

MÍSTO KRAJINNÉHO ŘÁZU

DOBYVACÍ PROSTOR

VÝHRADNÍ BILANCOVANÉ LOŽIŠKO NEBO STYCH SUROVIN


CHRÁNĚNÉ LOŽIŠKOVÉ ÚZEMÍ

SESUVNÉ ÚZEMÍ

ODVAL, VÝSYPKA, ODKALISTÉ, HALDA

OBJEKTY NEBO ZAŘÍZENÍ ZARÁŽENÉ DO SKUPINY A NEBO S S UMÍSTĚNÝMI NEBEZPEČNÝMI LÁTKAMI

OBJEKTY NEBO ZAŘÍZENÍ ZARÁŽENÉ DO SKUPINY A NEBO S S UMÍSTĚNÝMI NEBEZPEČNÝMI LÁTKAMI

SKLÁDKA

OBJEKT POŽÁRNÍ OCHRANY

VYMEZENÉ ZONY HAVARIJNÍHO PLÁNOVÁNÍ

CELÉ SPRÁVNÍ ÚZEMÍ JE ZÁJMOVÝM ÚZEMÍM MINISTERSTVA OBRANY Z HLEDISKA POVOLOVÁNÍ VYJEMOVANÝCH DRUHŮ STAVB