



Technical drawing of a sewerage system layout. The drawing shows a network of pipes and manholes with various labels and elevations.

Labels and Elevations:

- PRÍPOJKA VODY PE 100RC SDR11 d32 - 1,80 m**
- VNITRNI ROZVOD VODY PE100RC SDR11 d40 - 117,12 m**
- NAPOJENÍ PITKA PE100RC SDR-11 d25 - 7,50 m**
- m 118,97 ZTI**
- m 123,71 ZTI**
- m 101,54 L7**
- m 81,62 L6**
- m 53,85 L5**
- m 34,01 L4**
- m 29,46 L3**
- m 17,7 L2**
- m 4,86 L1**
- m 1,35 VŠ Ø 1,0 m**
- UZÁVĚR U1**
- m 0,00 NAPOJENÍ**
- NAPOJENÍ KANALIZACE**
- PRÍPOJKA KANALIZACE PVC DN150 - 123,36 m**
- RŠ1**
- RŠ2**
- RŠ3**
- RŠ4**
- RŠ5**
- NAPOJENÍ PÍTKA**

Other Labels:

- BE VEJCE 500/750**
- 119**
- 1043**
- 1044**
- 120**
- 178,63**
- 174,88**
- 179,90**
- 179,40**
- 179,25**
- 179,89**
- 179,93**
- 180,02**
- 180,42**
- 181,20**
- 181,76**
- 182,05**
- 182,39**
- 182,75**
- 183,10**
- 183,56**
- 183,68**
- 184,41**
- 184,75**
- 185,02**
- 185,56**
- 185,77**
- 186,62**
- 186,69**
- 186,98**
- 187,00**
- 187,25**
- 187,35**
- 187,66**
- 187,70**
- 187,83**
- 188,00**
- 188,30**
- 188,63**

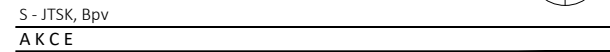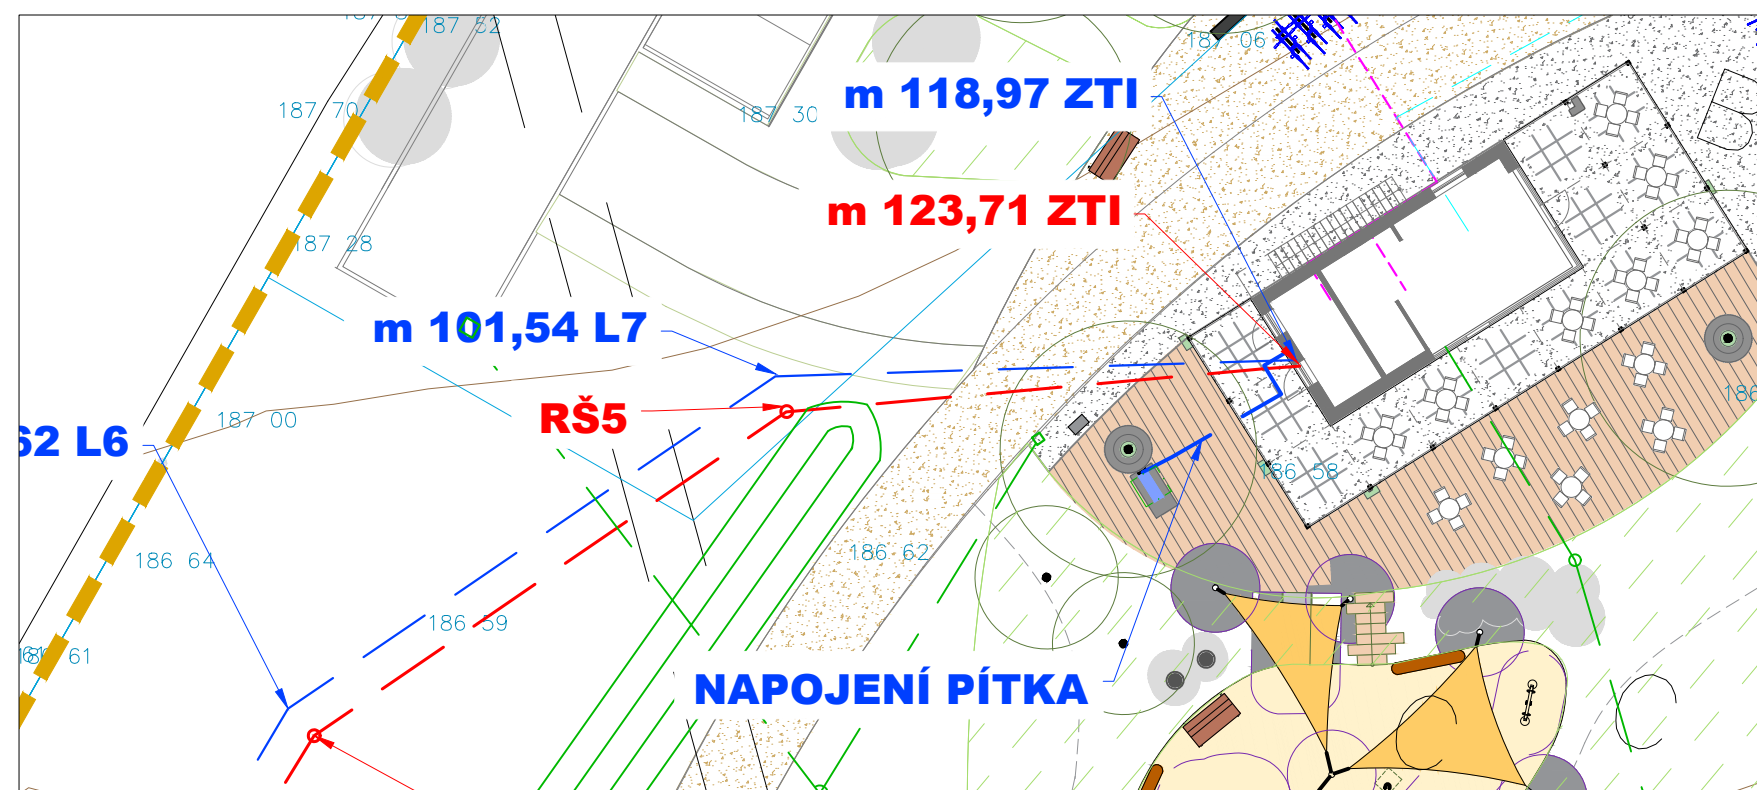

LOKALITA

Roudnice nad Labem, k.ú. Roudnice nad Labem [741647]
P.č.: 4220/1, 4220/2, 4309/1, 3204/262, 3204/161
3204/179, 3204/366

OBJEDNATEL

Město Roudnice nad Labem
Karlovo náměstí 21
413 01 Roudnice nad Labem
IČ: 00264334
DIČ: CZ00264334

ZHOTOVITEL

Land05 s. r. o.
Prvního pluku 347/12a, 186 00 Praha 8 - Karlín
IČO: 07898860
DIČ: CZ07898860

GENERÁLNÍ PROJEKTANT

Land05 Ateliér zahradní a krajinné architektury

Prvního pluku 347/12a, 186 00 Praha 8 - Karlín
T: +420 603 365 158, E: contact@land05.cz
www.land05.cz

ČÁST

SO 03 Přípojky pro pitnou vodu a kanalizaci, pítka

D.3 Přípojky pro pitnou vodu a kanalizaci, pítka

ZPRACOVATEL ČÁSTI

Ing. Ondřej Motloch
Blahoslavova 3301/5, Ostrava
T: +420 736 676 203, E: ondra.motloch@gmail.com

ZODPOVĚDNÝ PROJEKTANT ČÁSTI
Ing. Ondřej Motloch, ČKAIT 1103483

VYPRACOVALI

Ing. Ondřej Motloch
Blahoslavova 3301/5, Ostrava
T: +420 736 676 203, E: ondra.motloch@gmail.com

DATUM	STUPEŇ
-------	--------

05/2024	DPS
---------	-----

NÁZEV VÝKRESU

SITUACE

MĚŘÍTKO	FORMÁT	ČÍSLO VÝKRESU
1:500	3xA4	D.3a.2
ČÍSLO PARÉ		