


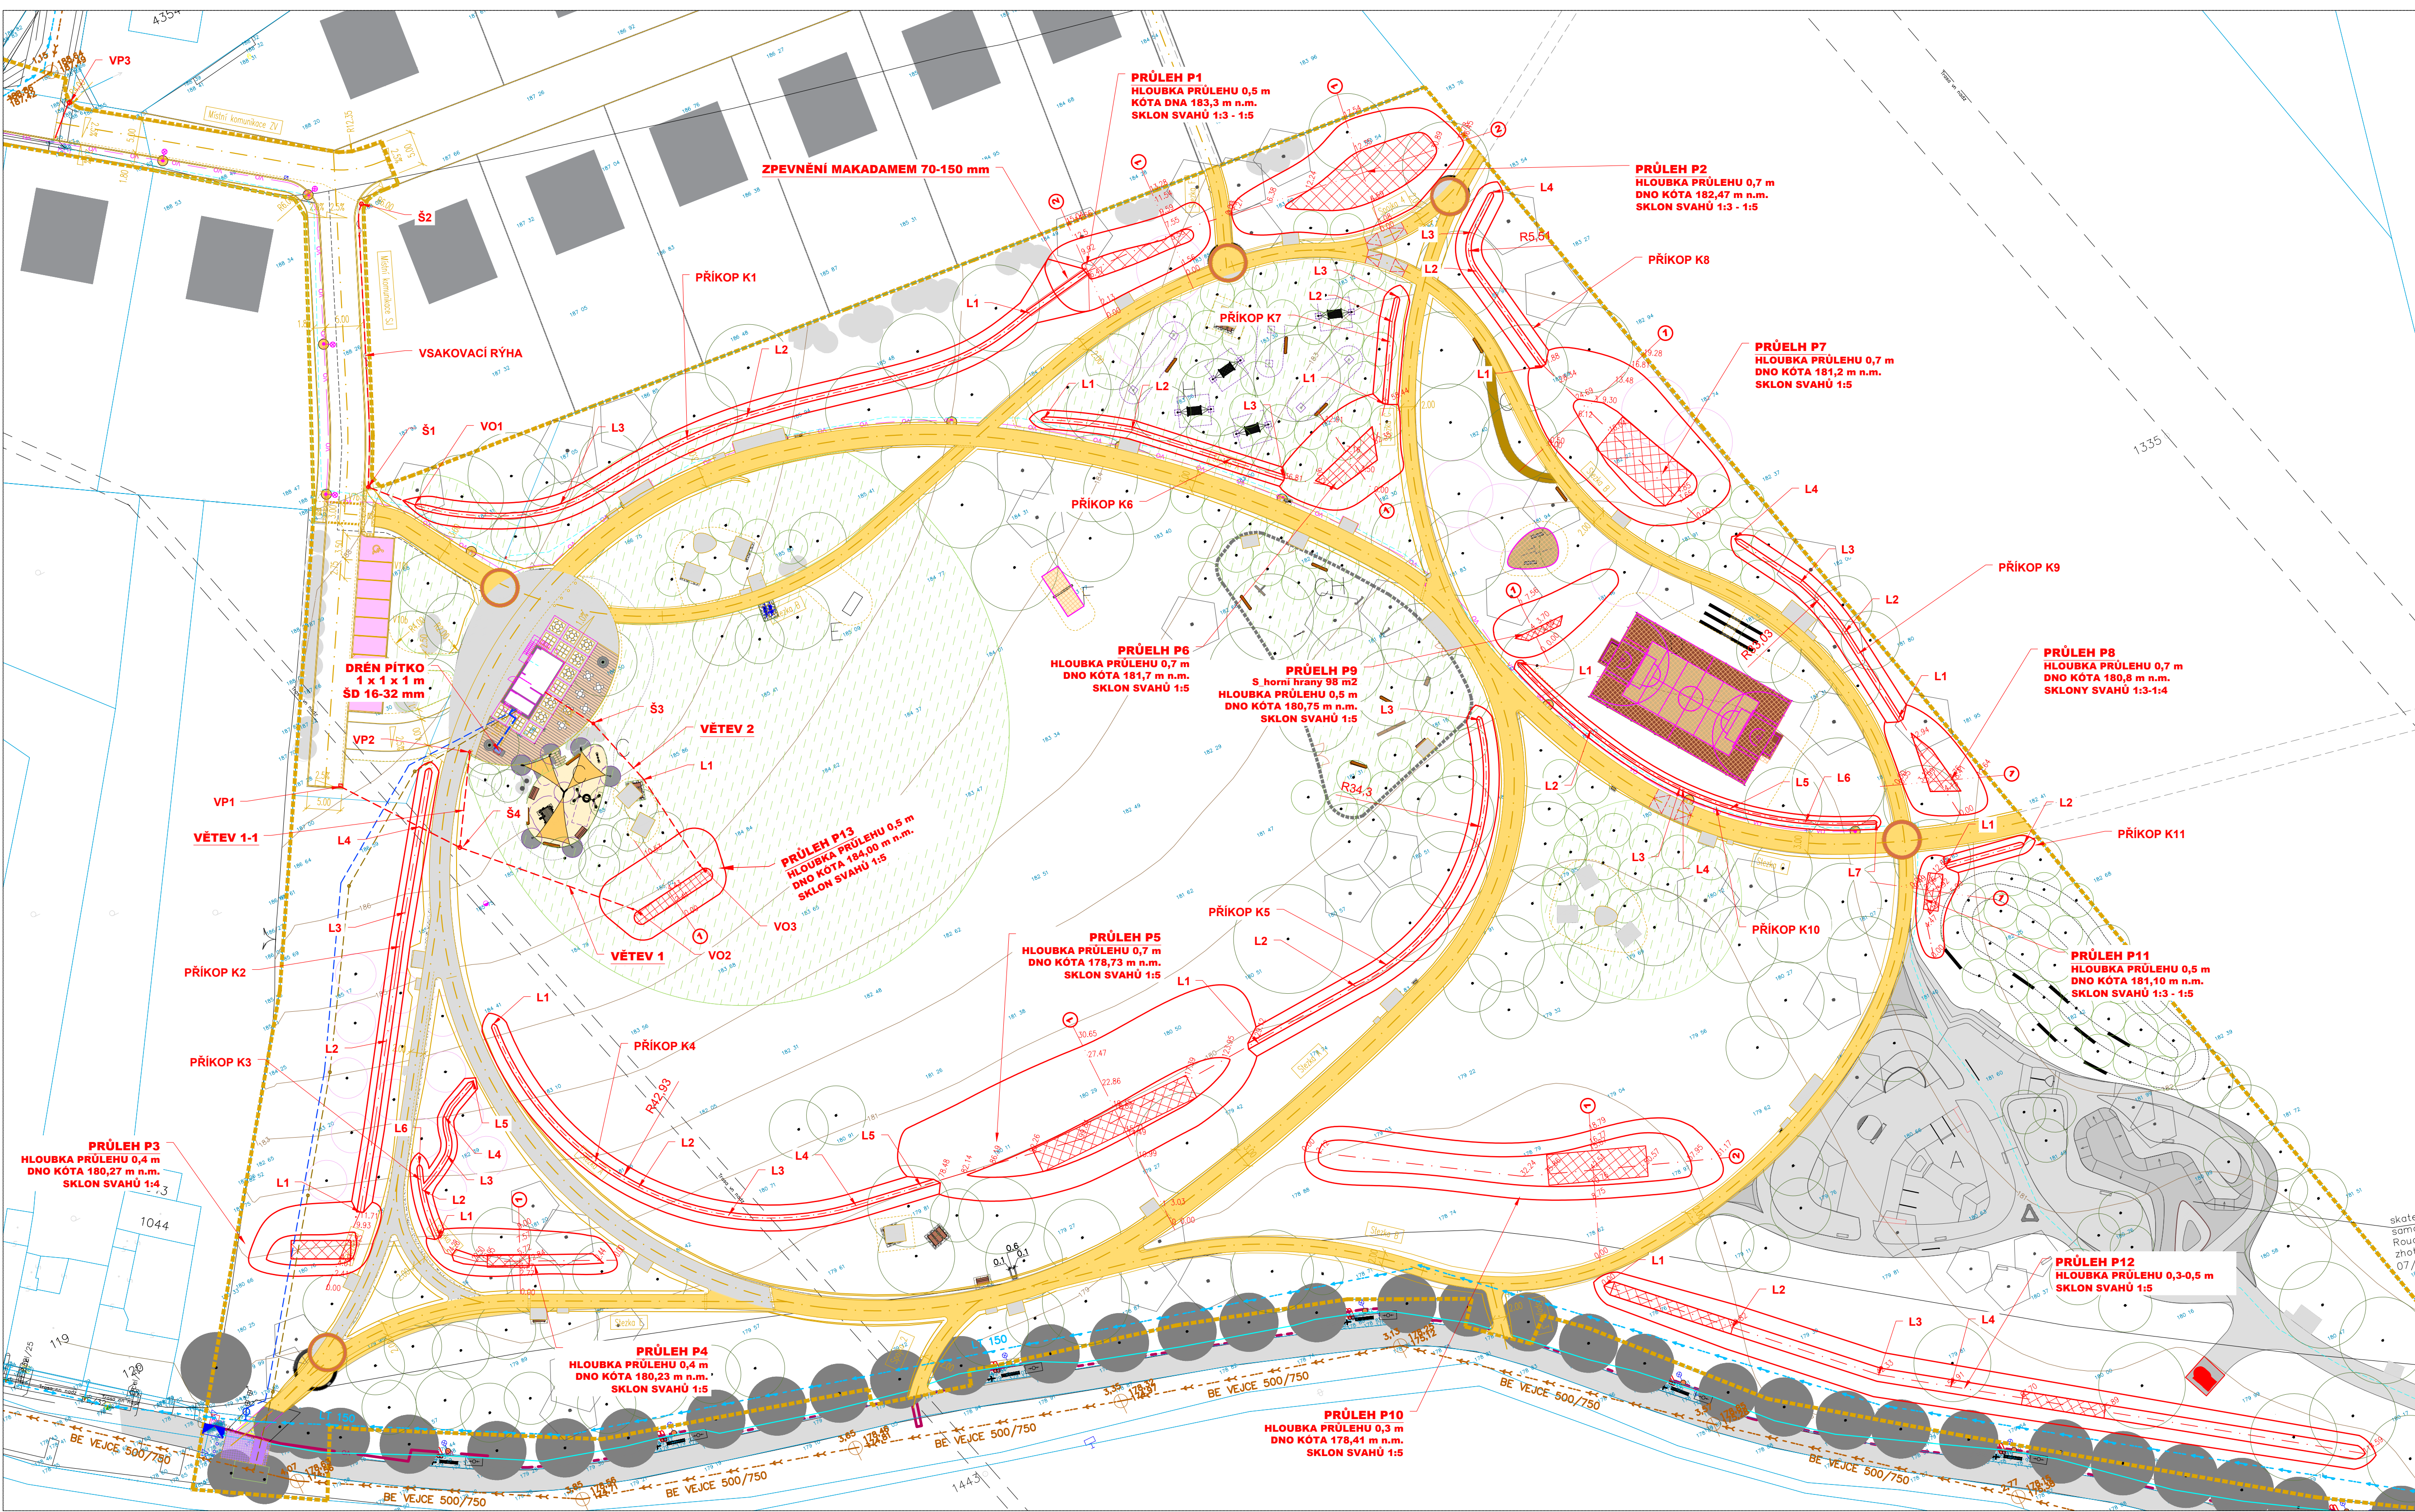

LEGENDA ODVODNĚNÍ

- OBRYSY
- VSÁKOVACÍ JÁMA
- POTRUBÍ
- OSA PŘÍKOPU
- ŘEZY
- PŘÍKOPY - POMOCNÉ STANIČENÍ

S.: JTSK, Bpiv
AKCE

LESOPARK NA KOLEČKU ROUDNICE NAD LABEM

LOKALITA
Roudnice nad Labem, k.ú. Roudnice nad Labem [741647]
P.č.: 4220/1, 4220/2, 4309/1, 3204/262, 3204/161
3204/179, 3204/366

OBJEDNATEL
Město Roudnice nad Labem
Karlovo náměstí 21
413 01 Roudnice nad Labem
IČ: 00264334
DIČ: CZ00264334

ZHOTOVITEL
Land05 s. r. o.
Prvního pluku 347/12a, 186 00 Praha 8 - Karlín
IČO: 07898860
DIČ: CZ07898860

GENERALNÍ PROJEKTANT

Land05 Atelier zahradní a krajinné architektury

Prvního pluku 347/12a, 186 00 Praha 8 - Karlín
T: +420 603 365 158, E: contact@land05.cz
www.land05.cz

ČÁST
SO 03b Odvodnění komunikací
D.3 SO 03b Odvodnění komunikací

ZPRACOVATEL ČÁSTI
Ing. Ondřej Motloch
Blahoslavova 3301/5, Ostrava
T: +420 736 676 203, E: ondra.motloch@gmail.com

ZODPOVĚDNÝ PROJEKTANT ČÁSTI
Ing. Ondřej Motloch, ČKAIT 1103483

VYPRACOVALI
Ing. Ondřej Motloch
Blahoslavova 3301/5, Ostrava
T: +420 736 676 203, E: ondra.motloch@gmail.com

DATUM STUPEŇ

05/2024 DPS

NAZEV VÝKRESU

SITUACE

MĚŘÍTKO FORMÁT ČÍSLO VÝKRESU

1:500 8xA4 D.3a.2

ČÍSLO PARÉ