


VZDÁLENOSTI BODŮ
OZNAČENÍ BODŮ


PODÉLNÝ PROFIL
K4 - P5 - K5

MĚŘÍTKA 1:500/100

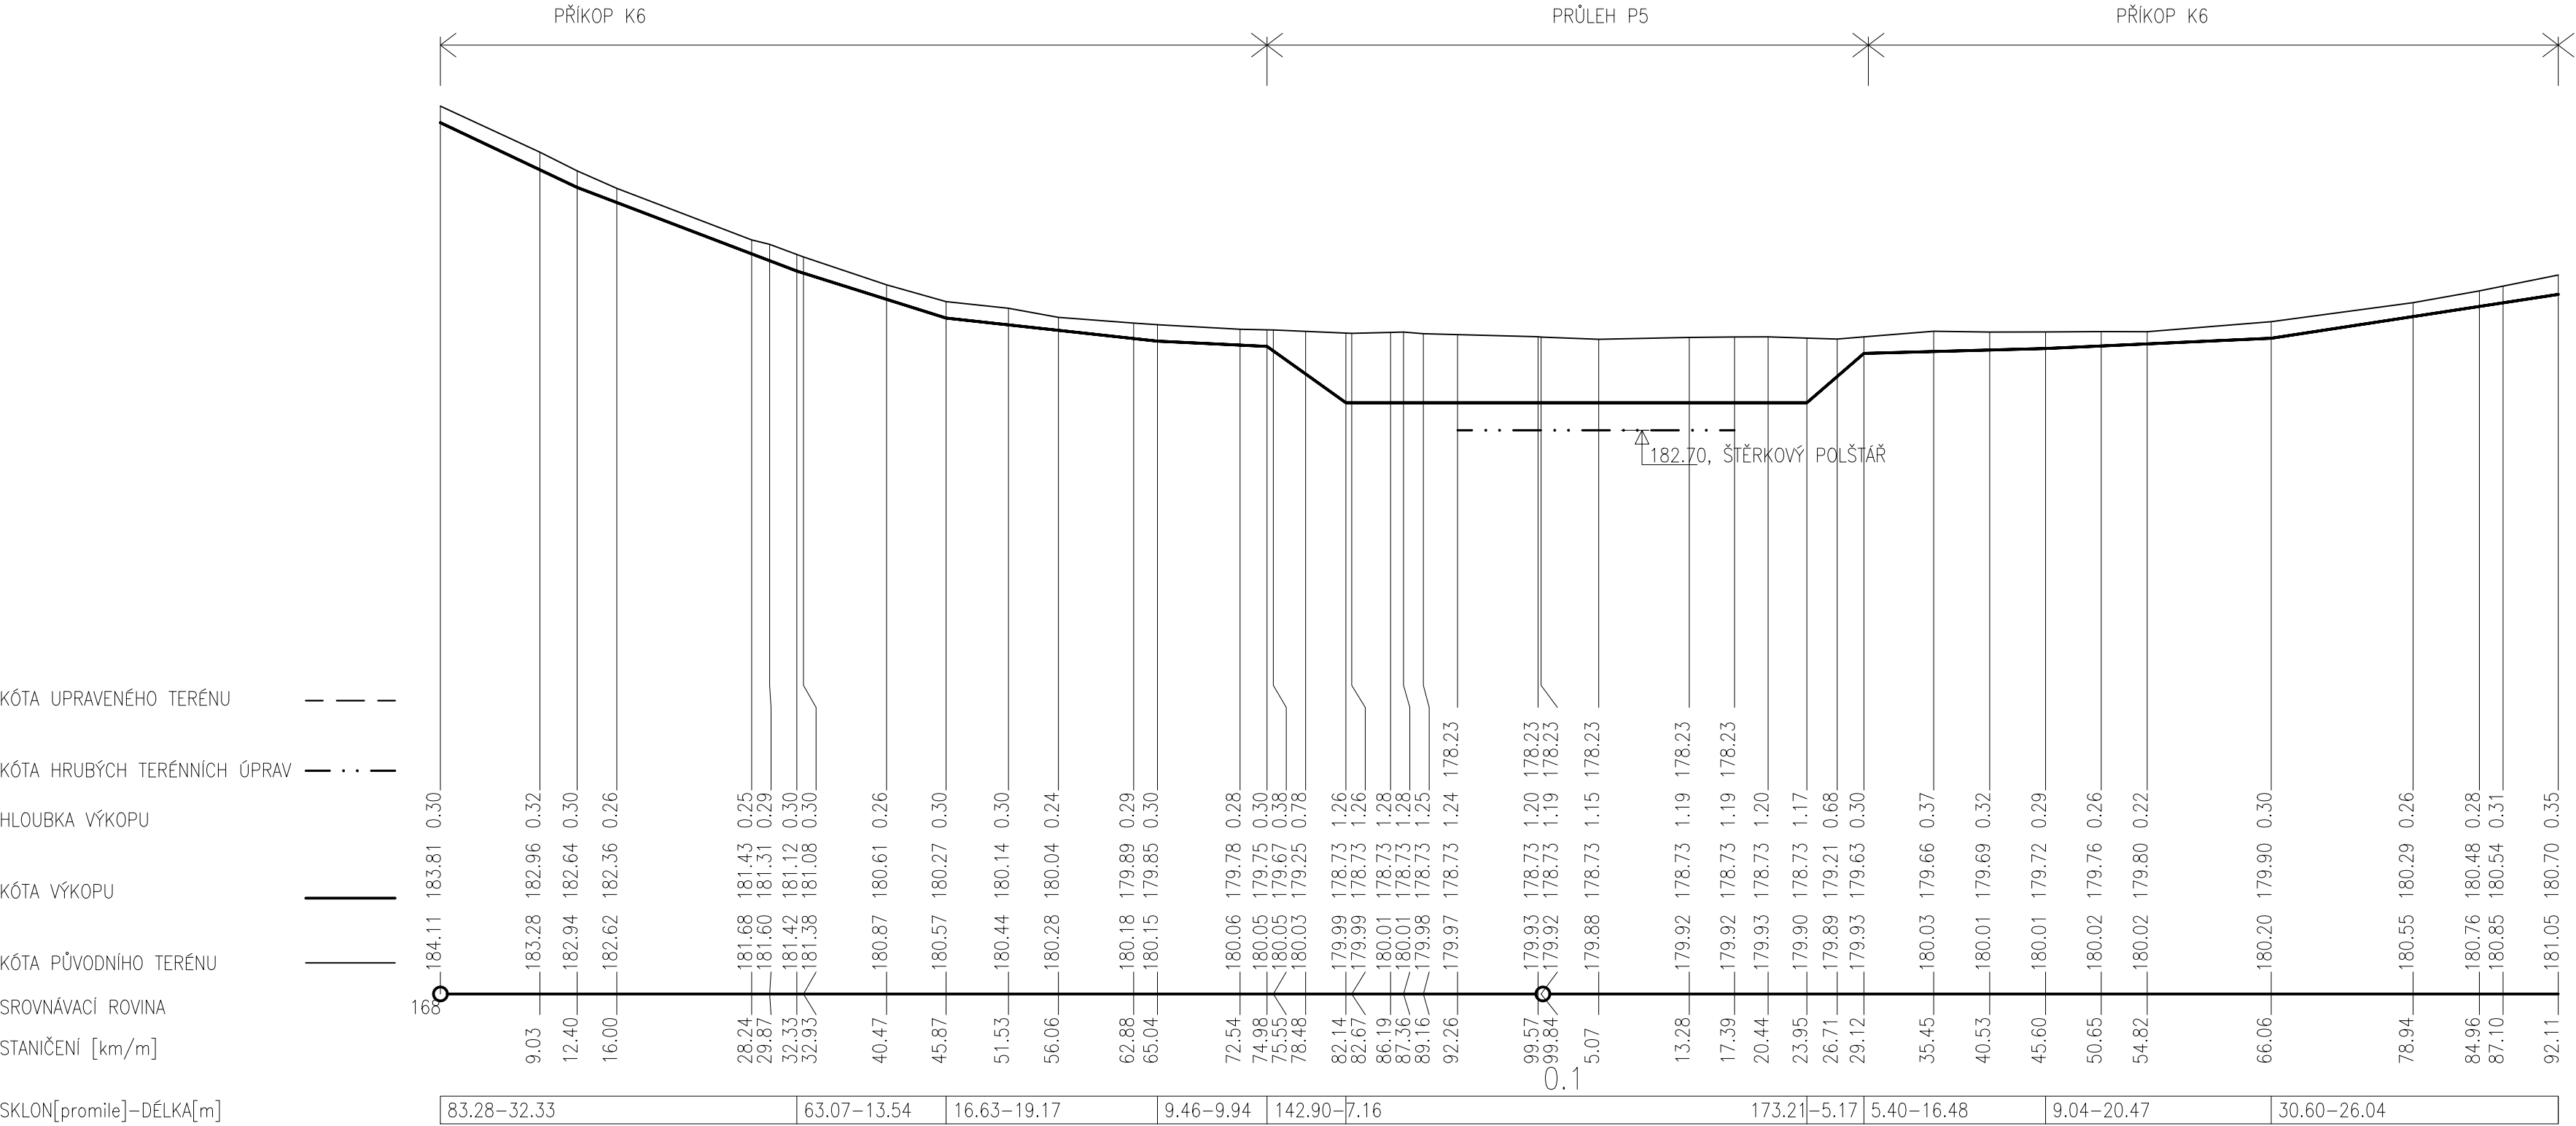

P5 - ŘEZ 1

MĚŘÍTKA 1:200/200

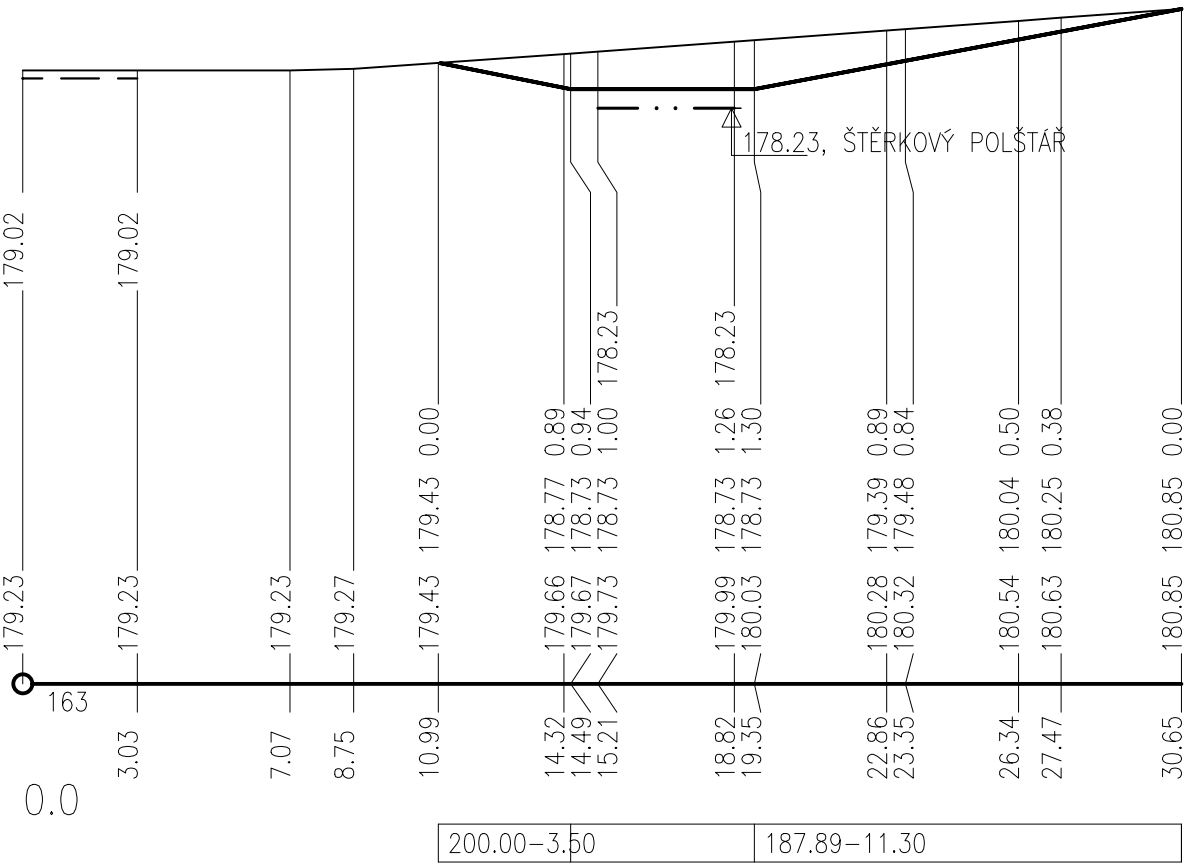

S - JTSK, Bpv
A K C E

LESOPARK NA KOLEČKU
ROUDNICE NAD LABEM

LOKALITA
Roudnice nad Labem, k.ú. Roudnice nad Labem [741647]
P.č.: 4220/1, 4220/2, 4309/1, 3204/262, 3204/161
3204/179, 3204/366

OBJEDNATEL

Město Roudnice nad Labem
Karlovo náměstí 21
413 01 Roudnice nad Labem
IČ: 00264334
DIČ: CZ00264334

ZHOTOVITEL

Land05 s. r. o.
Prvního pluku 347/12a, 186 00 Praha 8 - Karlín
IČO: 07898860
DIČ: CZ07898860

GENERÁLNÍ PROJEKTANT

Land05 Ateliér zahradní a krajinné architektury

Prvního pluku 347/12a, 186 00 Praha 8 - Karlín
T: +420 603 365 158, E: contact@land05.cz
www.land05.cz

ČÁST

SO 03b Odvodnění komunikací
D.3 SO 03b Odvodnění komunikací

ZPRACOVATEL ČÁSTI

Ing. Ondřej Motloch
Blahoslavova 3301/5, Ostrava
T: +420 736 676 203, E: ondra.motloch@gmail.com

ZODPOVĚDNÝ PROJEKTANT ČÁSTI

Ing. Ondřej Motloch, ČKAIT 1103483

VYPRACOVALI

Ing. Ondřej Motloch
Blahoslavova 3301/5, Ostrava
T: +420 736 676 203, E: ondra.motloch@gmail.com

DATUM STUPEŇ

05/2024 DPS

NÁZEV VÝKRESU

PODÉLNÉ PROFILY 3

MĚŘÍTKO FORMÁT ČÍSLO VÝKRESU

4xA4 D.3b.7

ČÍSLO PARE