

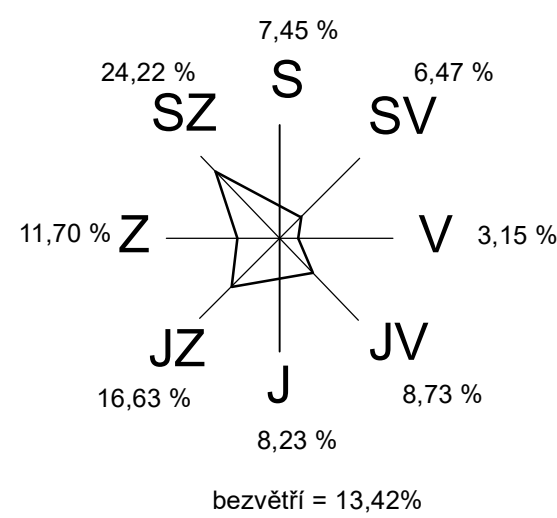


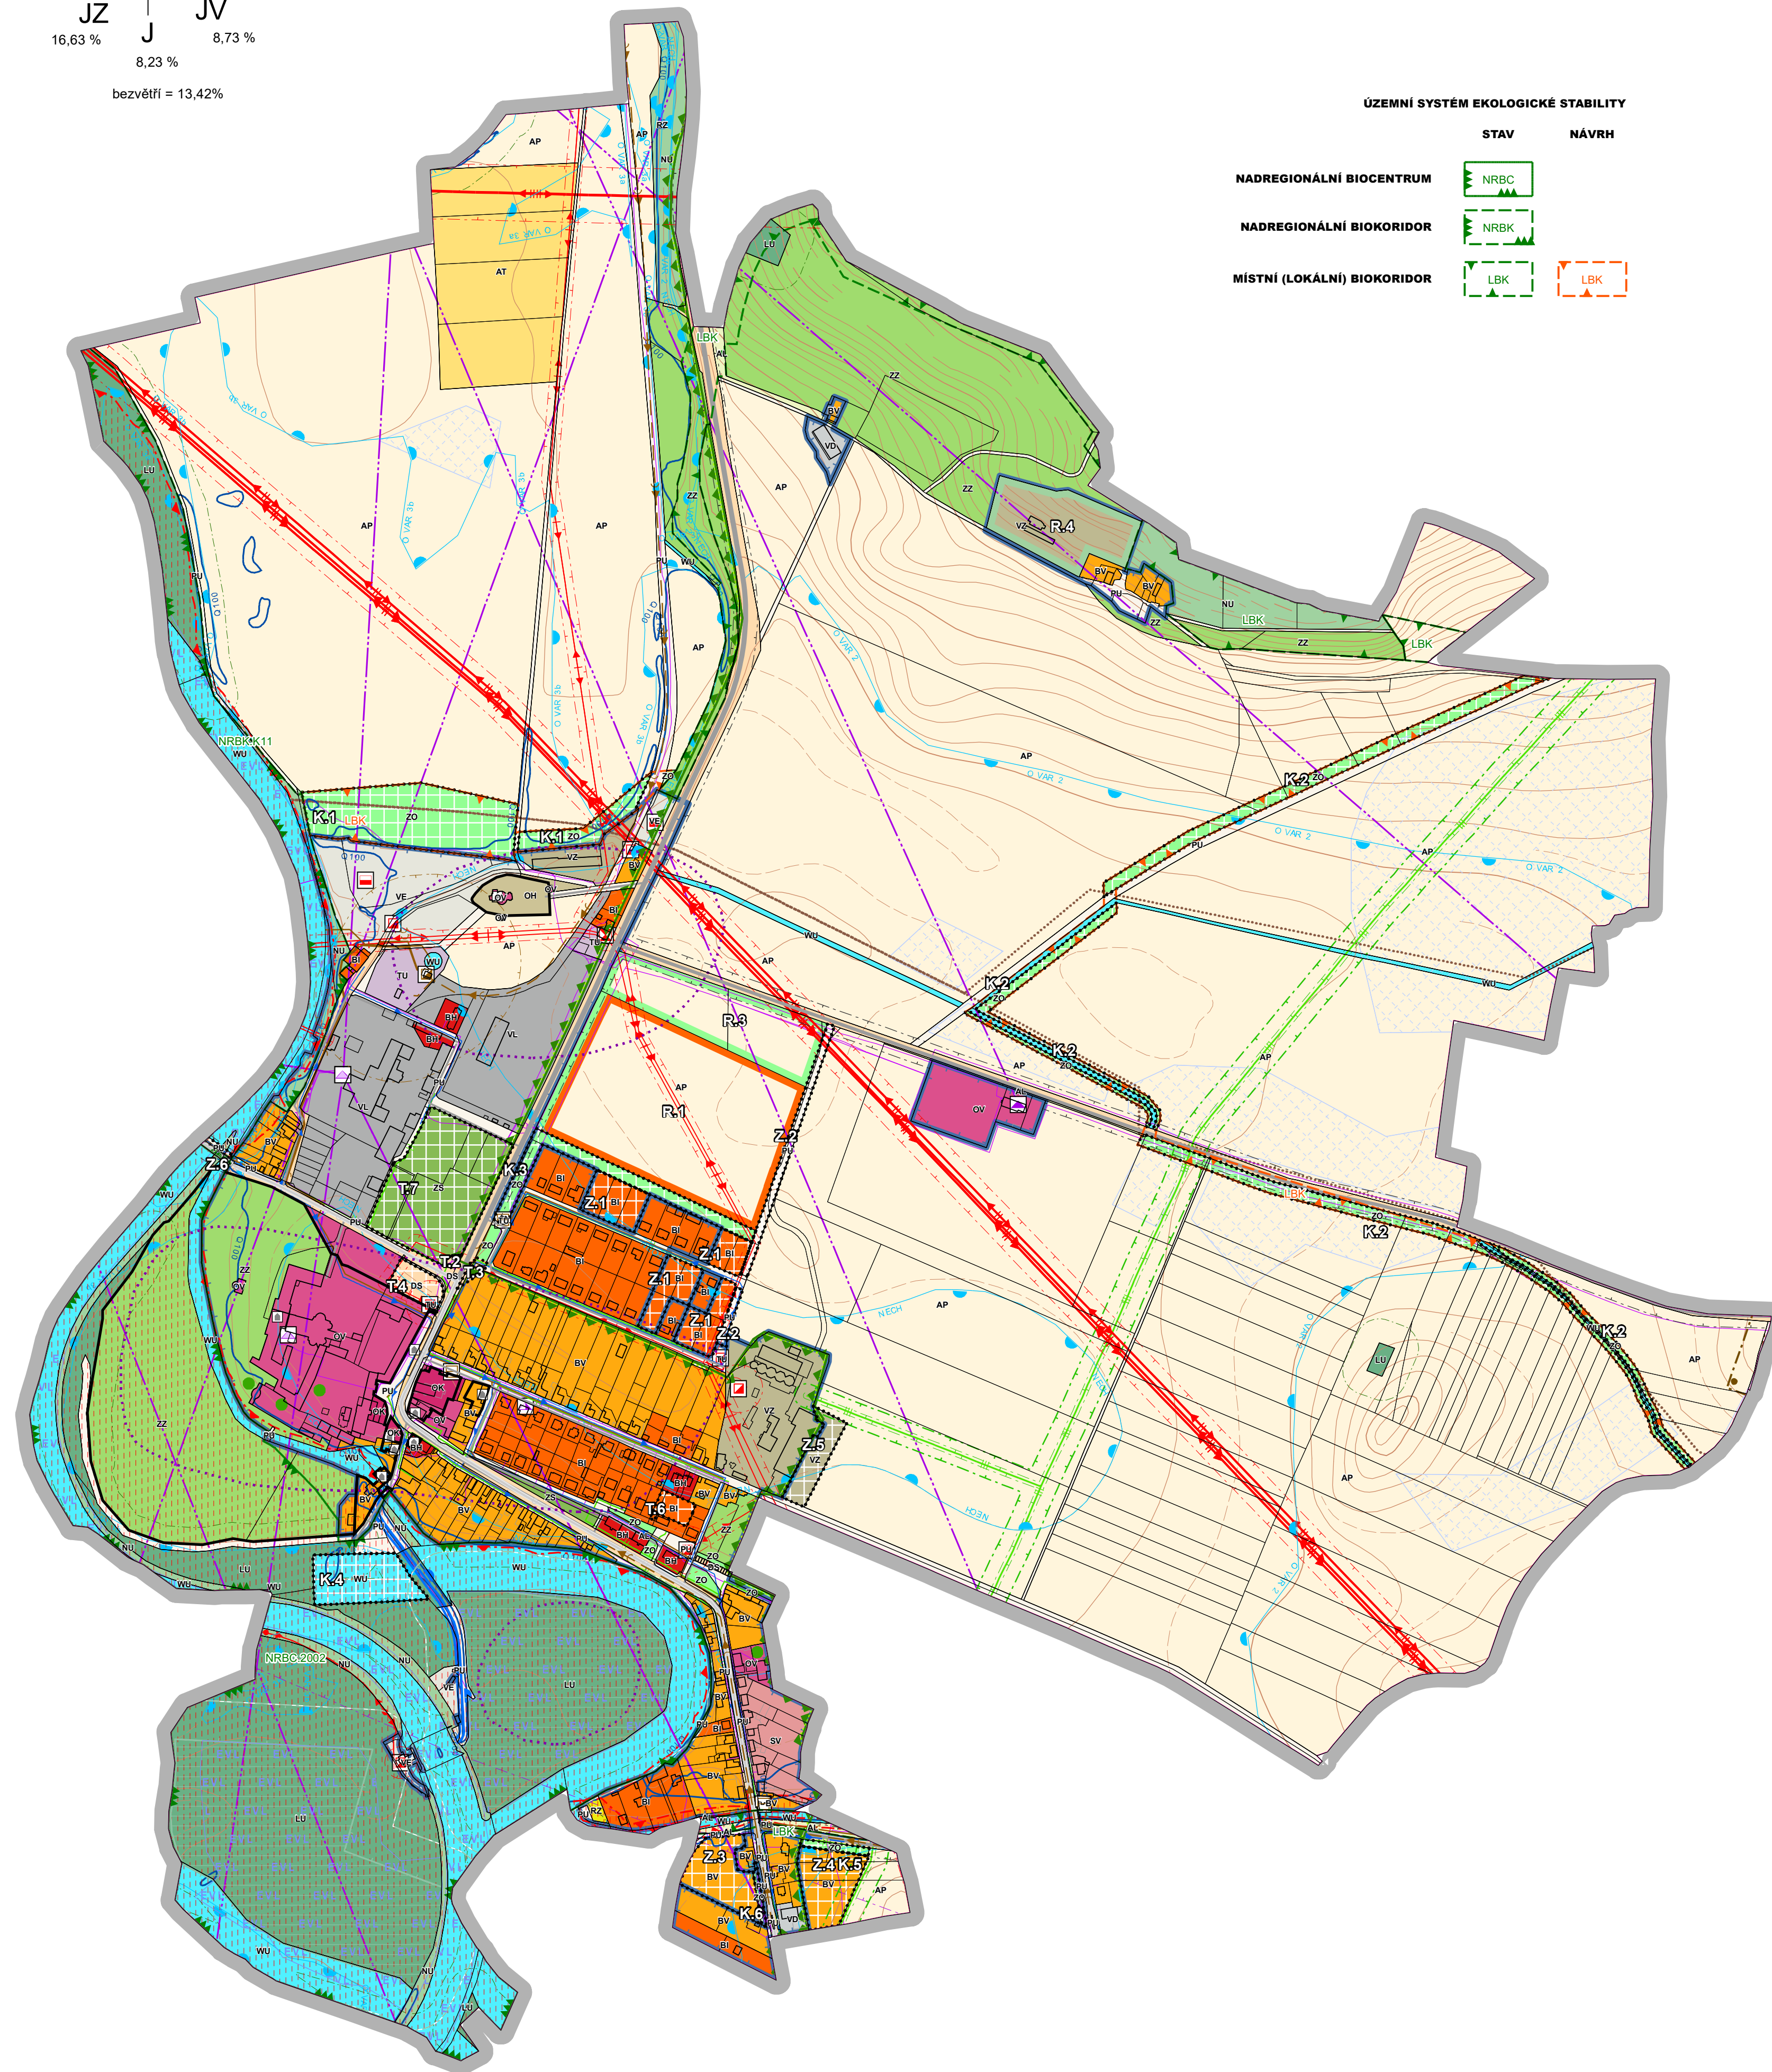

ZMĚNA č.1 ÚP DOKSANY

4. KOORDINAČNÍ VÝKRES 1 : 5000

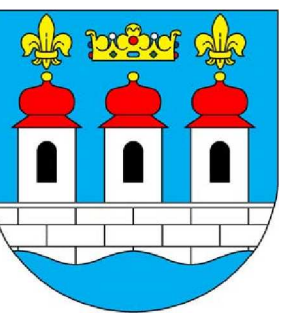

ÚZEMNÍ SYSTÉM EKOLOGICKÉ STABILITY

	STAV	NÁVRH
NADREGIONÁLNÍ BIOCENTRUM		
NADREGIONÁLNÍ BIOKORIDOR		
MÍSTNÍ (LOKÁLNÍ) BIOKORIDOR		

	STAV	NÁVRH
ARCHEOLOGICKÉ NALEZIŠTĚ		
NEMOVITÉ KULTURNÍ PAMÁTKY OBJEKTY		
NEMOVITÉ KULTURNÍ PAMÁTKY AREÁLY		
SILNICE II. TŘÍDY		
SILNICE III. TŘÍDY		
MÍSTNÍ KOMUNIKACE OBSLUŽNÁ (FUNKČNÍ SKUPINA C)		
OCHRANNÉ PÁSMO SILNICE II. A III. TŘÍDY		
CYKLOTRASA		
STEZKA PRO PĚŠÍ		
VENKOVNÍ VEDENÍ ELEKTRICKÉ SÍTĚ ZVN 400 KV		
VENKOVNÍ VEDENÍ ELEKTRICKÉ SÍTĚ VVN 110 KV		
VENKOVNÍ VEDENÍ ELEKTRICKÉ SÍTĚ VN 22 KV		
KABELOVÉ VEDENÍ ELEKTRICKÉ SÍTĚ VN 22 KV		
OCHRANNÁ PÁSMO VEDENÍ VN A OBJEKTŮ NA VN (TS)		
VENKOVNÍ STANICE (ROZVODNA, TRANSFORMOVNA)		
DISTRIBUČNÍ TRAFOSTANICE		
ELEKTRÁRNA SOLÁRNÍ, FOTOVOLTAICKÁ		
RADIOVÁ STANICE NA RR TRASE		
VYSÍLAČ		
ZÁKLADOVÁ STANICE		
RÁDIORELEOVÁ TRASA		
KOMUNIKAČNÍ VEDENÍ		
OCHRANNÉ PÁSMO OBJEKTU NA ELEKTRONICKÉM KOMUNIKAČNÍM ZAŘÍZENÍ		
PLYNOVOD VTL		
PLYNOVOD STL		
OCHRANNÉ PÁSMO PLYNOVODU NEBO OBJEKTŮ NA SITI		
BEZPEČNOSTNÍ PÁSMO PLYNOVODU NEBO OBJEKTŮ NA SITI		
VODOVODNÍ ŘAD SKUPINOVÉHO VODOVODU		
STOKA SPLAŠKOVÉ KANALIZACE		
STOKA TLAKOVÉ KANALIZACE		
ČISTIRNA ODPADNÍCH VOD		
ČERPACÍ STANICE ODPADNÍCH VOD		
OCHRANNÉ PÁSMO ZAŘÍZENÍ NA KANALIZAČNÍ SITI		
ZAŘÍZENÍ PROTIPOVODNOVÉ OCHRANY		
HRANICE Q100		
AKTIVNÍ ZÓNA ZÁPLAVOVÉHO ÚZEMÍ		
ZVLÁŠTNÍ POVODĚŇ POD VODNÍM DÍLEM		
CHRÁNĚNÉ LOŽISKOVÉ ÚZEMÍ		
VYHRADNÍ BILANCOVANÉ LOŽISKO NEROSTNÝCH SUROVIN		
PŘÍRODNÍ REZERVACE		
OCHRANNÉ PÁSMO PŘÍRODNÍ REZERVACE		
PŘÍRODNÍ PARK		
NATURA 2000 - EVROPSKY VÝZNAMNÁ LOKALITA		
PAMÁTNÝ STROM, SKUPINA STROMŮ, STROMOŘADÍ		
VÝSKYT ZVL. CHRÁNĚNÝCH ROSTLIN A ŽIVOČICHŮ		
PLOCHA PŘI OKRAJI LESA 30 M		
INVESTICE DO PŮDY ZA ÚČELEM ZLEPŠENÍ ÚRODNOSTI		
ODVODNĚNÍ		
MÍSTO KRAJINNÉHO RÁZU		

LEGENDA

HRANICE ŘEŠENÉHO ÚZEMÍ		
HRANICE ZASTAVĚNÉHO ÚZEMÍ K 30.6.2025		
ZASTAVITELNÉ PLOCHY		
TRANSFORMAČNÍ PLOCHY		
PLOCHY ZMĚN V KRAJINĚ		
PLOCHY STABILIZOVANÉ		
PLOCHY ZMĚN		
ÚZEMNÍ REZERVY		
BYDLENÍ VENKOVSKÉ		
BYDLENÍ INDIVIDUÁLNÍ		
BYDLENÍ HROMADNÉ		
REKREACE V ZAHRÁDKÁŘSKÝCH OSADÁCH		
OBČANSKÉ VYBAVENÍ VEŘEJNÉ		
OBČANSKÉ VYBAVENÍ KOMERČNÍ		
OBČANSKÉ VYBAVENÍ HRBITOVY		
VEŘEJNÁ PROSTRANSTVÍ VŠEOBECNÁ		
ZELEŇ ZAHRADNÍ A SADOVÁ		
ZELEŇ OCHRANNÁ A IZOLAČNÍ		
ZELEŇ SÍDELNÍ OSTATNÍ		
SMÍŠENÉ OBYTNÉ VENKOVSKÉ		
DOPRAVA SILNIČNÍ		
TECHNICKÁ INFRASTRUKTURA VŠEOBECNÁ		
VÝROBA LEHKÁ		
VÝROBA DROBNÁ A SLUŽBY		
VÝROBA ZEMĚDĚLSKÁ A LESNICKÁ		
VÝROBA ENERGIE Z OBNOVITELNÝCH ZDROJŮ		
VODNÍ A VODOHOSPODÁŘSKÉ VŠEOBECNÉ		
ORNÁ PŮDA		
TRVALÉ TRAVNÍ POROSTY		
TRVALÉ KULTURY		
LESNÍ VŠEOBECNÉ		
PŘÍRODNÍ VŠEOBECNÉ		

Záznam o účinnosti:

- označení orgánu, který Změnu č.1 ÚP Doksaný vydal: Zastupitelstvo obce Doksaný
- pořadové číslo poslední změny: 1
- datum nabytí účinnosti poslední změny: 5.8.2026
- jméno, příjmení, funkce a podpis oprávněné osoby pořizovatele:
ing. Kamila Kloubská
vedoucí úřadu územního plánování MěÚ Roudnice nad Labem
otisk úředního razítka:

ARCHITEKTURA	URBANISMUS	INTERIER	DESIGN
STUDIO KAPA NA PETYNCE 88, 169 00 PRAHA 6 ICO 16898401 BANKOVNÍ SPOJENÍ KB PRAHA	ING. ARCH. PETR VÁVRA NA PETYNCE 88, 169 00 PRAHA 6 TEL./FAX 224 322 053 Č.ÚČTU 681 943-011/0100	ING. ARCH. PETR VÁVRA JEDNOVÝSTAVNÍ PROJEKTANT ING. ARCH. PETR VÁVRA MĚŘÍTKO: 1 : 5 000 DATUM: BŘEZEN 2026	CÍLO VÝKRESU: 4