LIBKOVICE POD ŘÍPEM

ÚZEMNÍ PLÁN

HLAVNÍ VÝKRES

KONCEPCE VEŘEJNÉ INFRASTRUKTURY

ELEKTRICKÁ ENERGIE, SPOJE, PLYN

MĚŘÍTKO 1 : 5 000

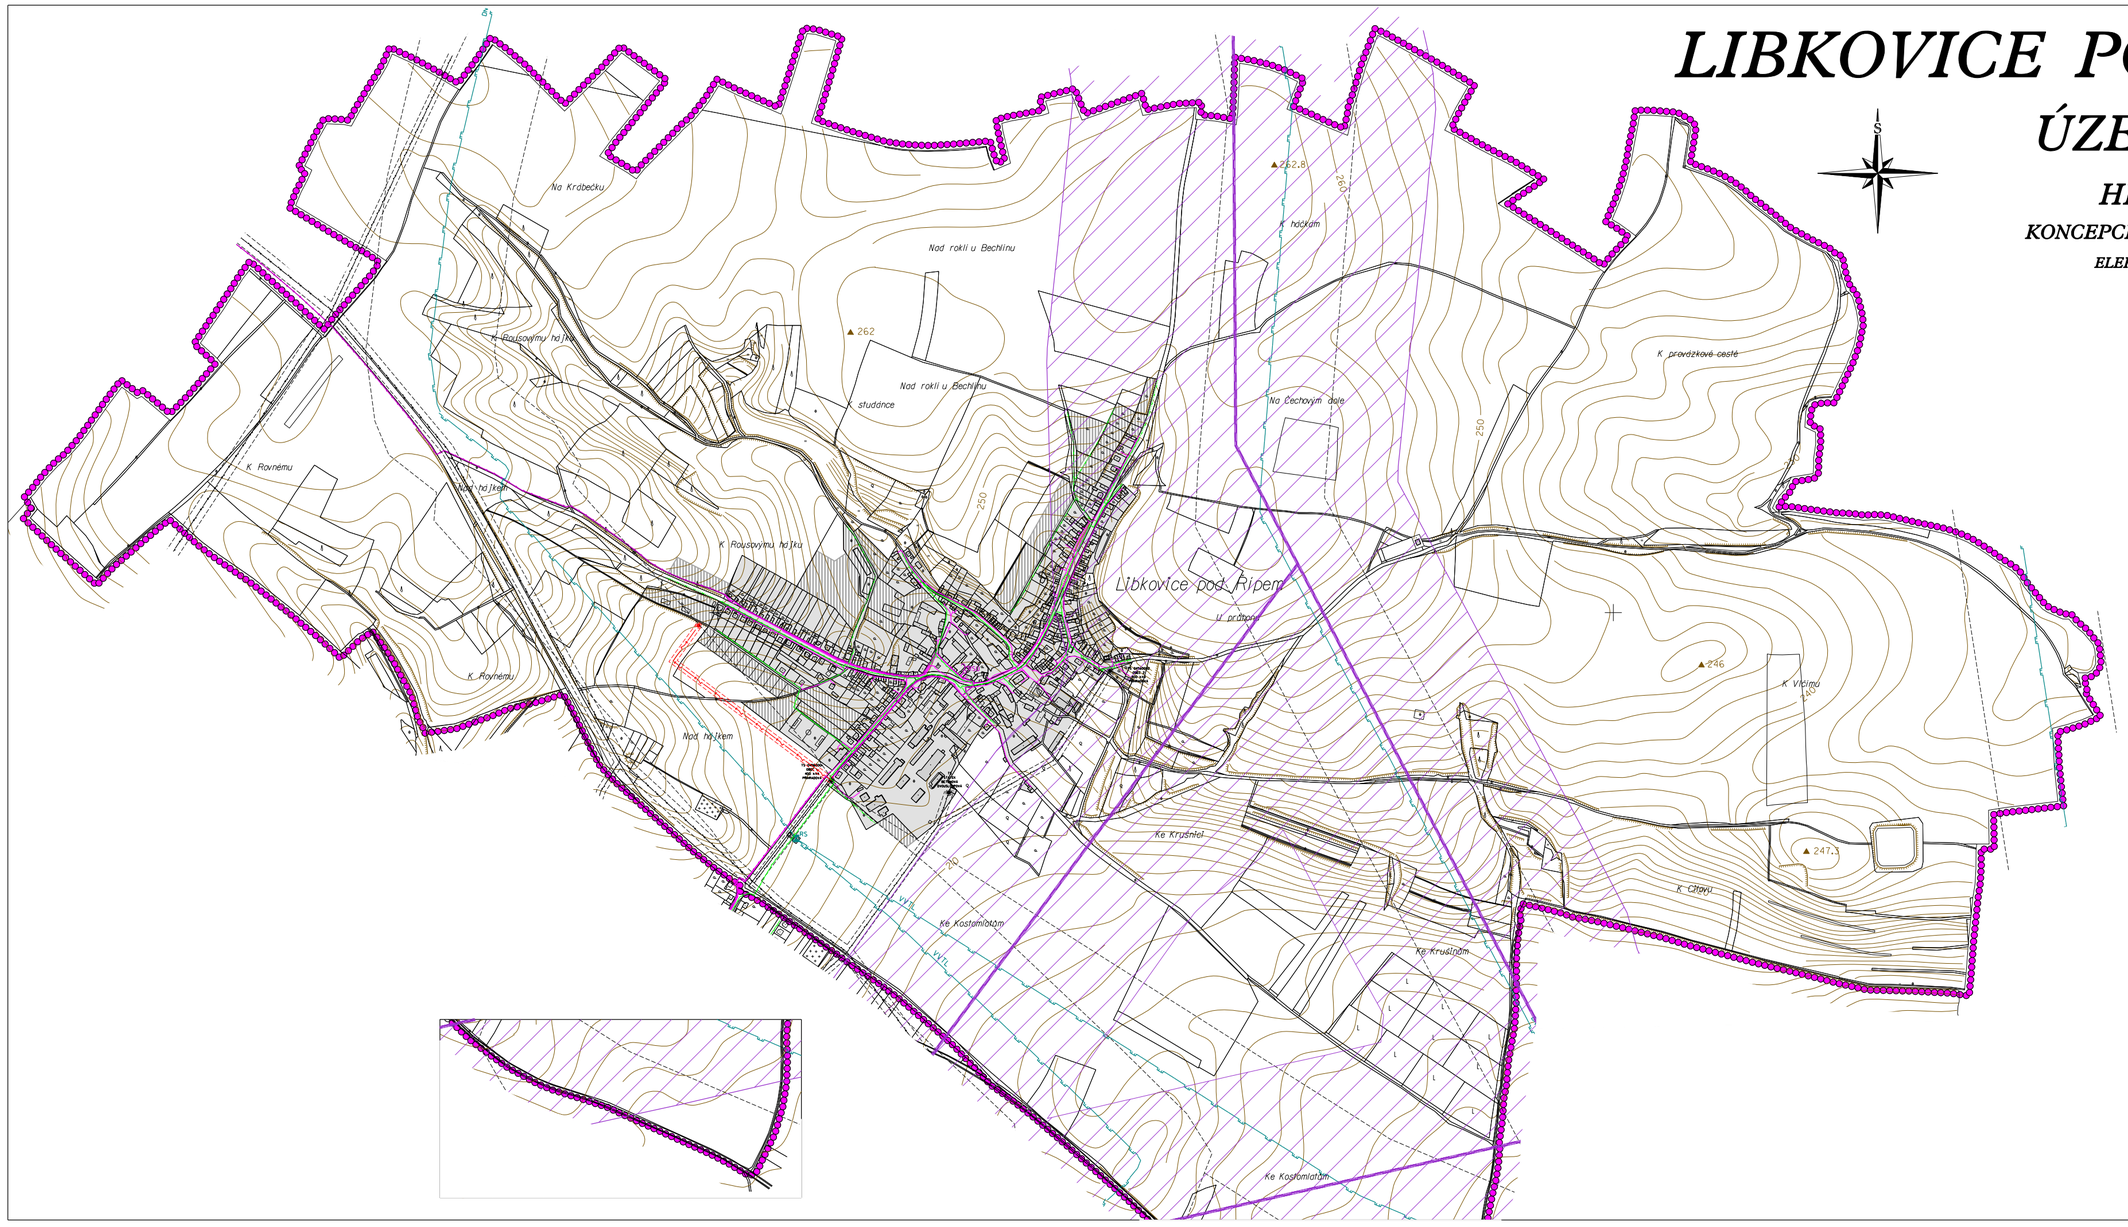

LEGENDA:

PLOCHY STABILIZOVANÉ | PLOCHY ZMĚN

- HRANICE ŘEŠENÉHO ÚZEMÍ + HRANICE OBCE
- ZASTAVĚNÉ ÚZEMÍ
- ZASTAVITELNÉ PLOCHY

ELEKTRICKÁ ENERGIE

STAV	NÁVRH	
		VENKOVNÍ VEDENÍ ELEKTRICKÉ ENERGIE 110 kV (OP 15m)
		VENKOVNÍ VEDENÍ ELEKTRICKÉ ENERGIE 22 kV (OP STAV 10m, NÁVRH 7m)
		TRAFOSTANICE (OP 7m)

PLYN

STAV	NÁVRH	
RS		REGULAČNÍ STANICE PLYNU (RS)
		PLYNOVÉ POTRUBÍ VVTL (BP 150m)
		PRODUKTOVOD
		OCHRANNÉ PÁSMO PRODUKTOVODU (300 m)
		PLYNOVÉ POTRUBÍ STL

SPOJE

STAV	NÁVRH	
		TELEFONNÍ ÚSTŘEDNA (RSÚ)
		DÁLKOVÝ OPTICKÝ KABEL
		MÍSTNÍ TELEFONNÍ KABEL

POŘIZOVATEL	MĚSTSKÝ ÚŘAD ROUDNICE NAD LABEM	
PROJEKTANT URBANISTICKÉ ČÁSTI	AGROURBANISTICKÝ ATELIER	
ODPOVĚDNÝ PROJEKTANT	ING. STANISLAV ZEMAN	
DIGITÁLNÍ ZPRACOVÁNÍ	ATELIER ING. ARCH. ZDENĚK ZÁMEČNÍK	
NÁZEV AKCE	ETAPA	
OBEC LIBKOVICE POD ŘÍPEM ÚZEMNÍ PLÁN	DATUM	02/2008
	MĚŘÍTKO	1 : 5 000
	FORMÁT	A0
NÁZEV VÝKRESU KONCEPCE VEŘEJNÉ INFRASTRUKTURY - ELEKTRICKÁ ENERGIE, SPOJE, PLYN	ČÍSLO VÝKRESU: 7	ČÍSLO PARE:
ČÁST DOKUMENTACE GRAFICKÁ ČÁST ÚZEMNÍHO PLÁNU		