


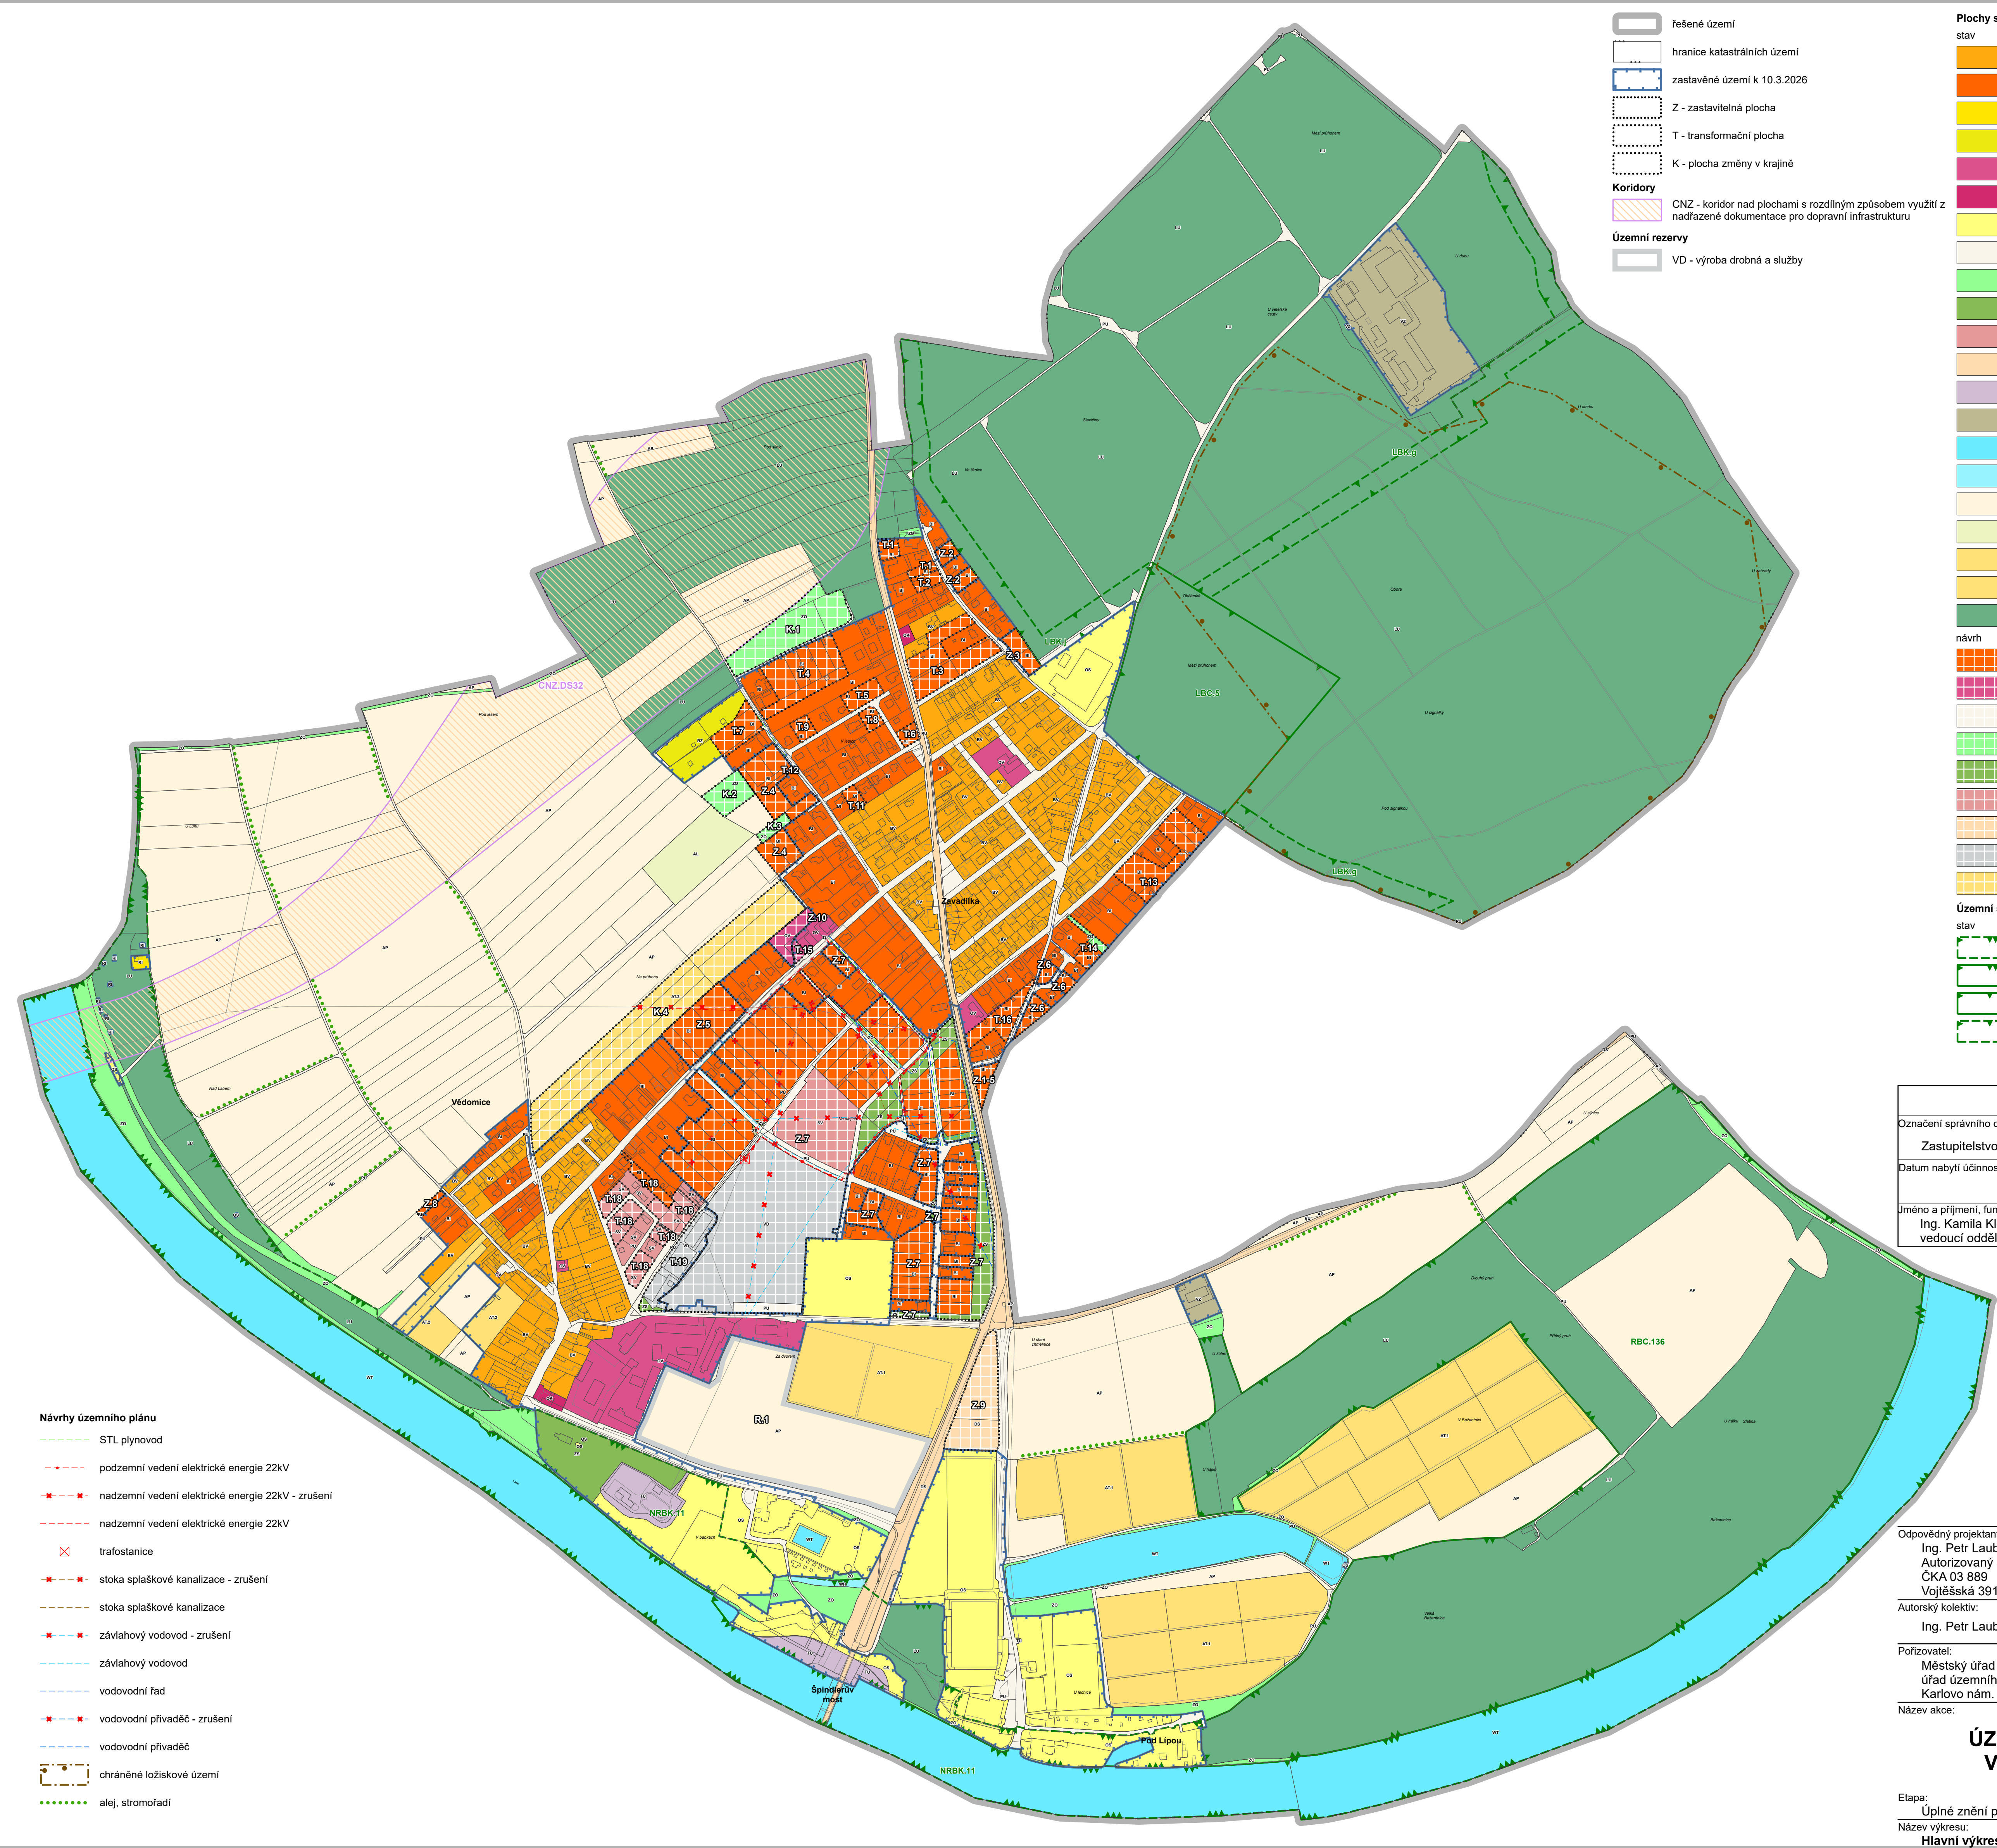

- řešené území
- hranice katastrálních území
- zastavěné území k 10.3.2026
- Z - zastavitelná plocha
- T - transformační plocha
- K - plocha změny v krajině
- Koridory**
- CNZ - koridor nad plochami s rozdílným způsobem využití z nadřazené dokumentace pro dopravní infrastrukturu
- Územní rezervy**
- VD - výroba drobná a služby

- Plochy s rozdílným způsobem využití**
- stav
- BV - bydlení venkovské
 - BI - bydlení individuální
 - RI - rekreace individuální
 - RZ - rekreace v zahradkářských osadách
 - OV - občanské vybavení veřejné
 - OK - občanské vybavení komerční
 - OS - občanské vybavení sport
 - PU - veřejná prostranství všeobecná
 - ZO - zeleň ochranná a izolační
 - ZS - zeleň sídelní ostatní
 - SV - smíšené obytné venkovské
 - DS - doprava silniční
 - TU - technická infrastruktura všeobecná
 - VZ - výroba zemědělská a lesnická
 - WT - vodní a vodních toků
 - WH - vodohospodářské
 - AP - orná půda
 - AL - trvalé travní porosty
 - AT.1 - trvalé kultury - chmelnice
 - AT.2 - trvalé kultury - zahrady, sady
 - LU - lesní všeobecné
- návrh
- BI - bydlení individuální
 - OV - občanské vybavení veřejné
 - PU - veřejná prostranství všeobecná
 - ZO - zeleň ochranná a izolační
 - ZS - zeleň sídelní ostatní
 - SV - smíšené obytné venkovské
 - DS - doprava silniční
 - VD - výroba drobná a služby
 - AT.2 - trvalé kultury - zahrady, sady
- Územní systém ekologické stability**
- stav
- NRBK - nadregionální biokoridor
 - RBC - regionální biocentrum
 - LBC - lokální biocentrum
 - LBK - lokální biokoridor

- Návrhy územního plánu**
- STL plynovod
 - podzemní vedení elektrické energie 22kV
 - nadzemní vedení elektrické energie 22kV - zrušení
 - nadzemní vedení elektrické energie 22kV
 - trafostanice
 - stoka splaškové kanalizace - zrušení
 - stoka splaškové kanalizace
 - závlahový vodovod - zrušení
 - závlahový vodovod
 - vodovodní řad
 - vodovodní přivaděč - zrušení
 - vodovodní přivaděč
 - chráněné ložiskové území
 - alej, stromofadí

Záznam o účinnosti	
Označení správního orgánu, který změnu územního plánu vydal:	Otisk úředního razítka:
Zastupitelstvo obce Vědomice	
Datum nabytí účinnosti poslední změny:	Pořadové číslo poslední změny:
2	
Jméno a příjmení, funkce a podpis oprávněné úřední osoby pořizovatele:	
Ing. Kamila Kloubská, vedoucí oddělení úřadu územního plánování	

Odpovědný projektant:
Ing. Petr Laube
Autorizovaný architekt pro obor územní plánování
ČKA 03 889
Vojtěšská 391, 277 11 Neratovice

Autorský kolektiv:
Ing. Petr Laube

Pořizovatel:
Městský úřad Roudnice nad Labem,
úřad územního plánování,
Karlovo nám. 21, 413 01 Roudnice n/L

Objednatel:
Obec Vědomice
Na průhonu 270
413 01 Roudnice nad Labem

Název akce:

**ÚZEMNÍ PLÁN
VĚDOMICE**

Etapu:
Úplné znění po změnách č.1 a č.2

Název výkresu:
Hlavní výkres

Formát:
A1

Datum:
09 / 2026

Měřítko:
1 : 5 000

Číslo paré:

Číslo výkresu:
2