



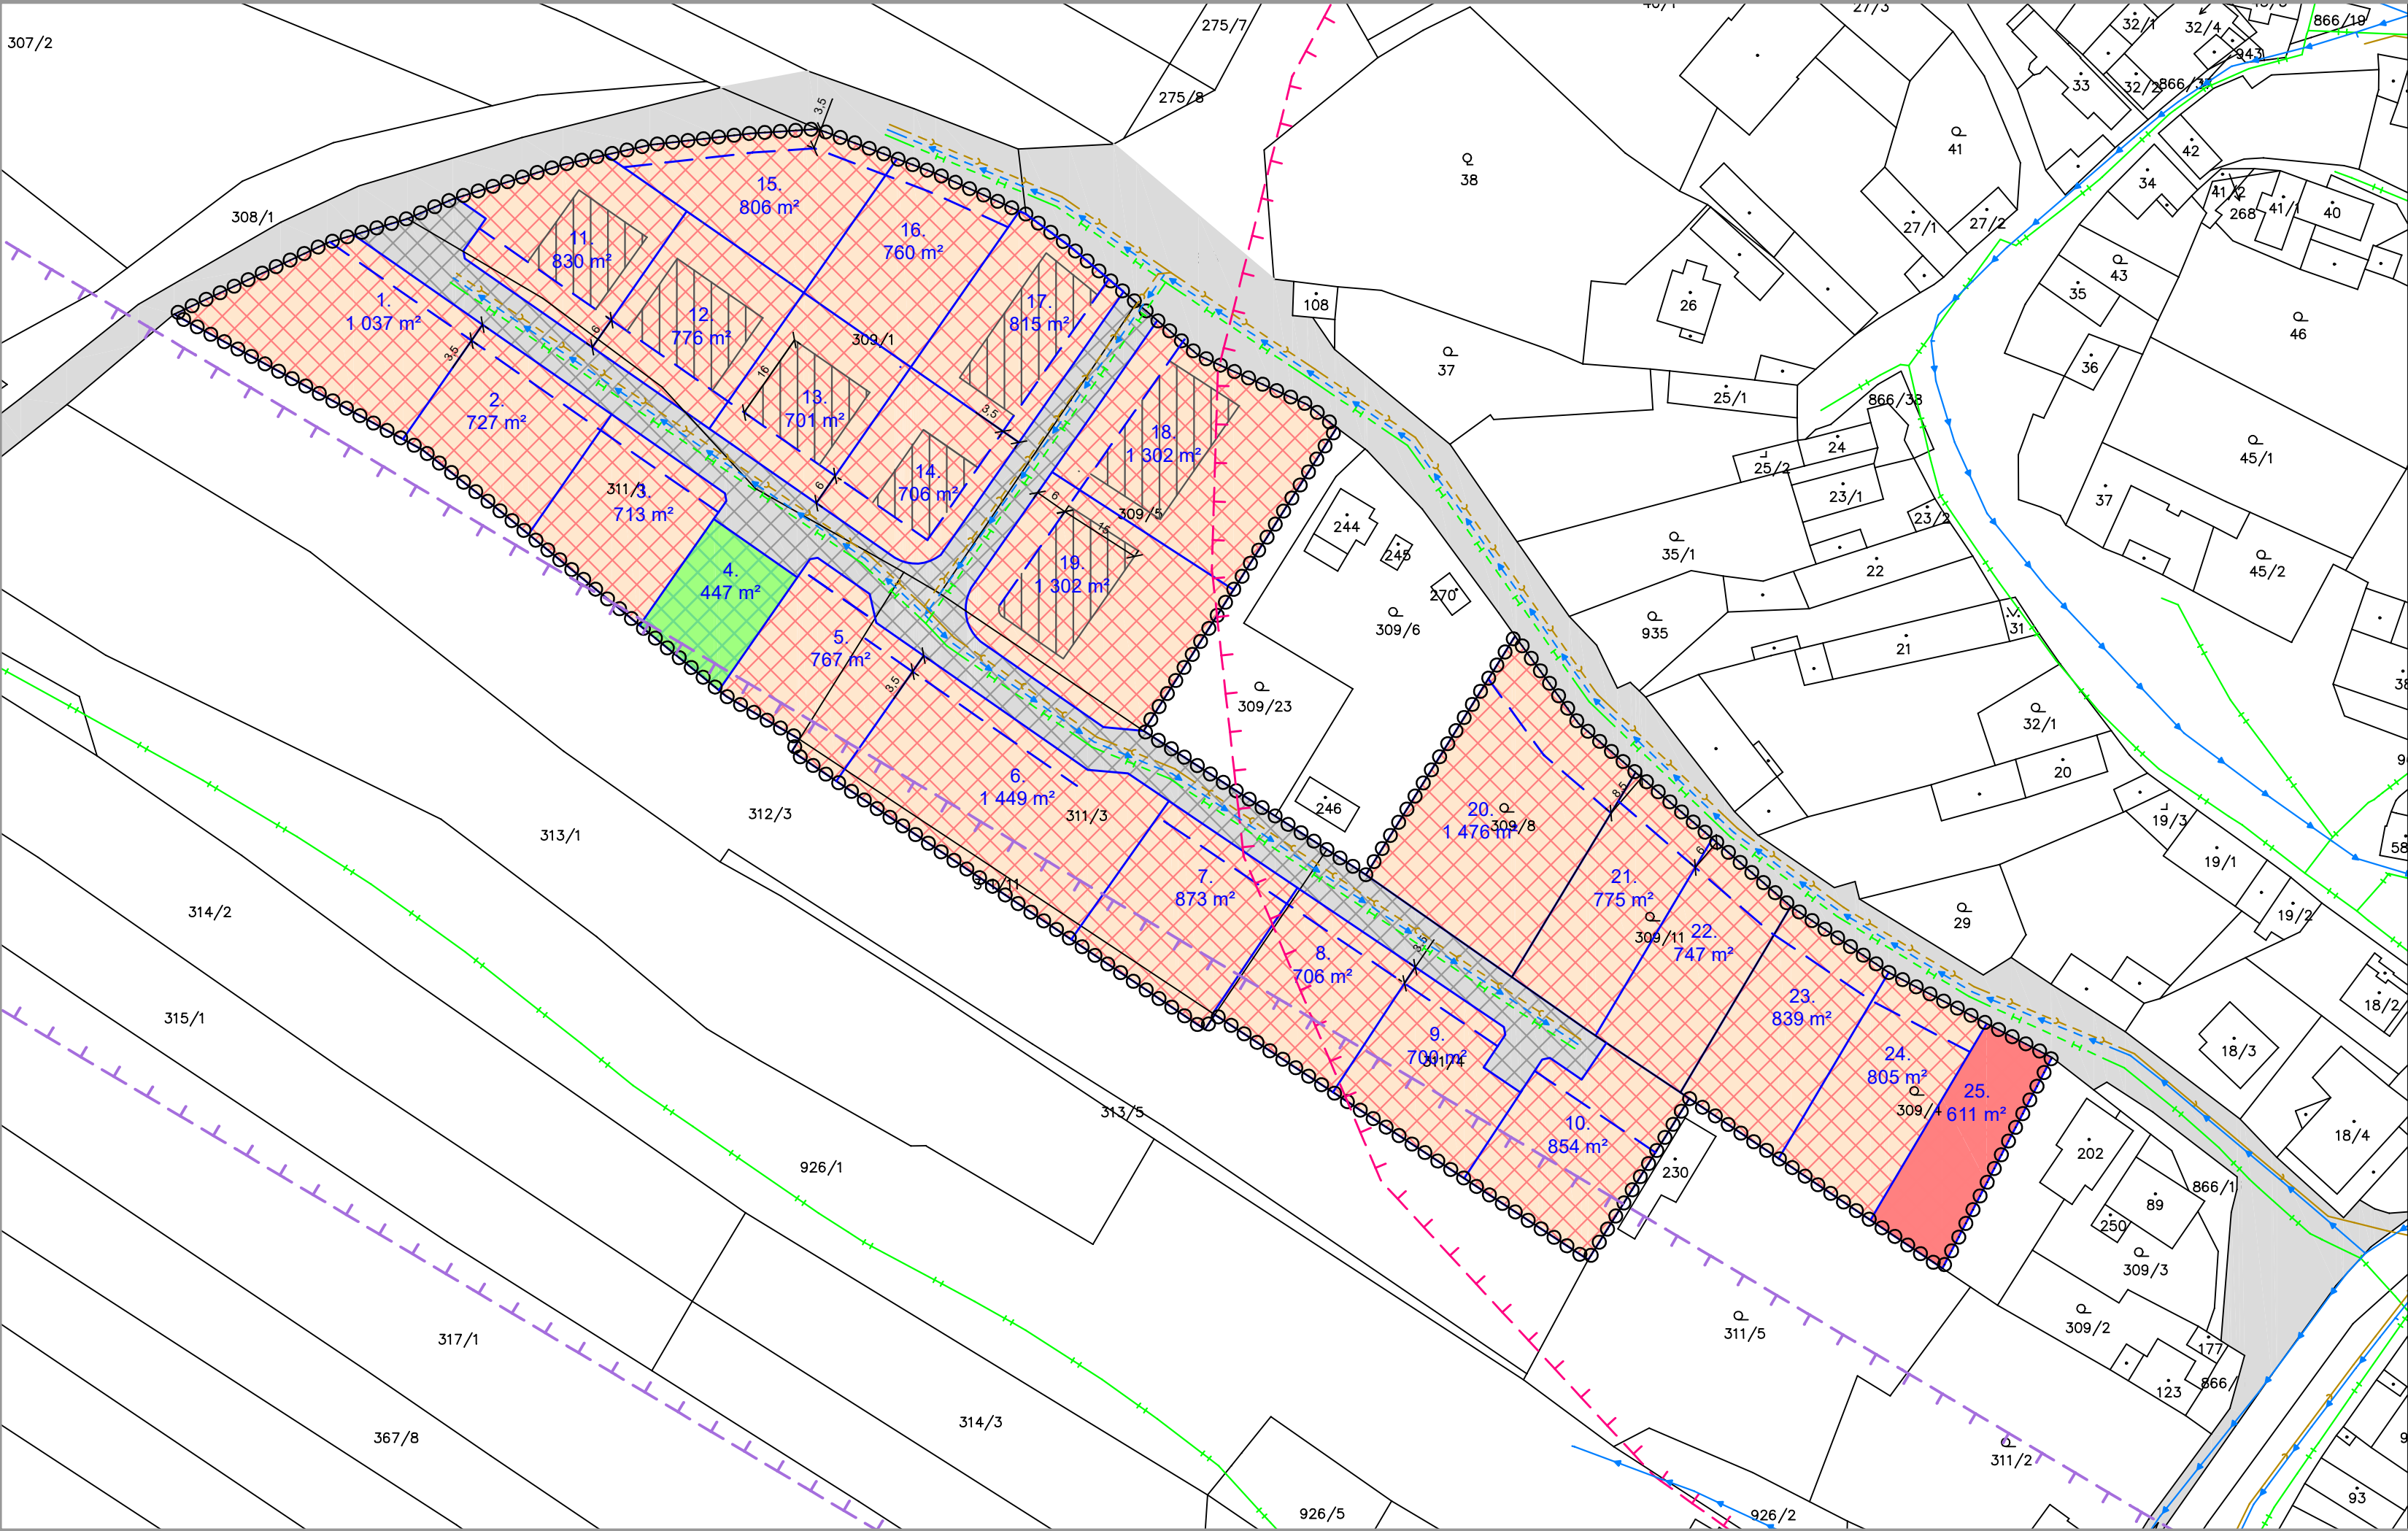

stav	návrh	
		Hranice plochy Z.2 navržená v ÚP Kostomlaty pod Řípem
		Hranice stavebních pozemků
		Číslo stavebního pozemku / výměra
		Stavební pozemek rodinného domu
		Veřejné prostranství - komunikace
		Veřejné prostranství - veřejná zeleň
		Zastavitelná část pozemku hlavní stavbou
		Stavební čára
		Vodovodní řád
		Kanalizační stoka
		Plynovodní řád
		Ochranné pásmo železnice
		Území s archeologickými nálezy
Celé řešené území leží v OP Národní kulturní památky Říp		

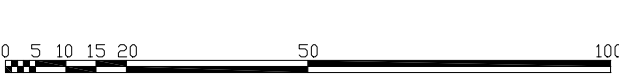

Odpovědný projektant:
Ing. Petr Laube
Autorizovaný architekt pro obor územní plánování
ČKA 03 889
Vojtěšská 391, 277 11, Neratovice

Autorský kolektiv:
Ing. Petr Laube

Pořizovatel:	Objednatel:
Městský úřad Roudnice nad Labem, úřad územního plánování, Karlovo nám. 21, 413 01 Roudnice n/L	Obec Kostomlaty pod Řípem Kostomlaty pod Řípem 90 413 01 Roudnice nad Labem

Název akce:	Formát:	3 x A4
	Datum:	05 / 2026
	Měřítko:	1 : 1 000
Etapa:	Číslo paré:	
Název výkresu:	Číslo výkresu:	2
Hlavní výkres		