


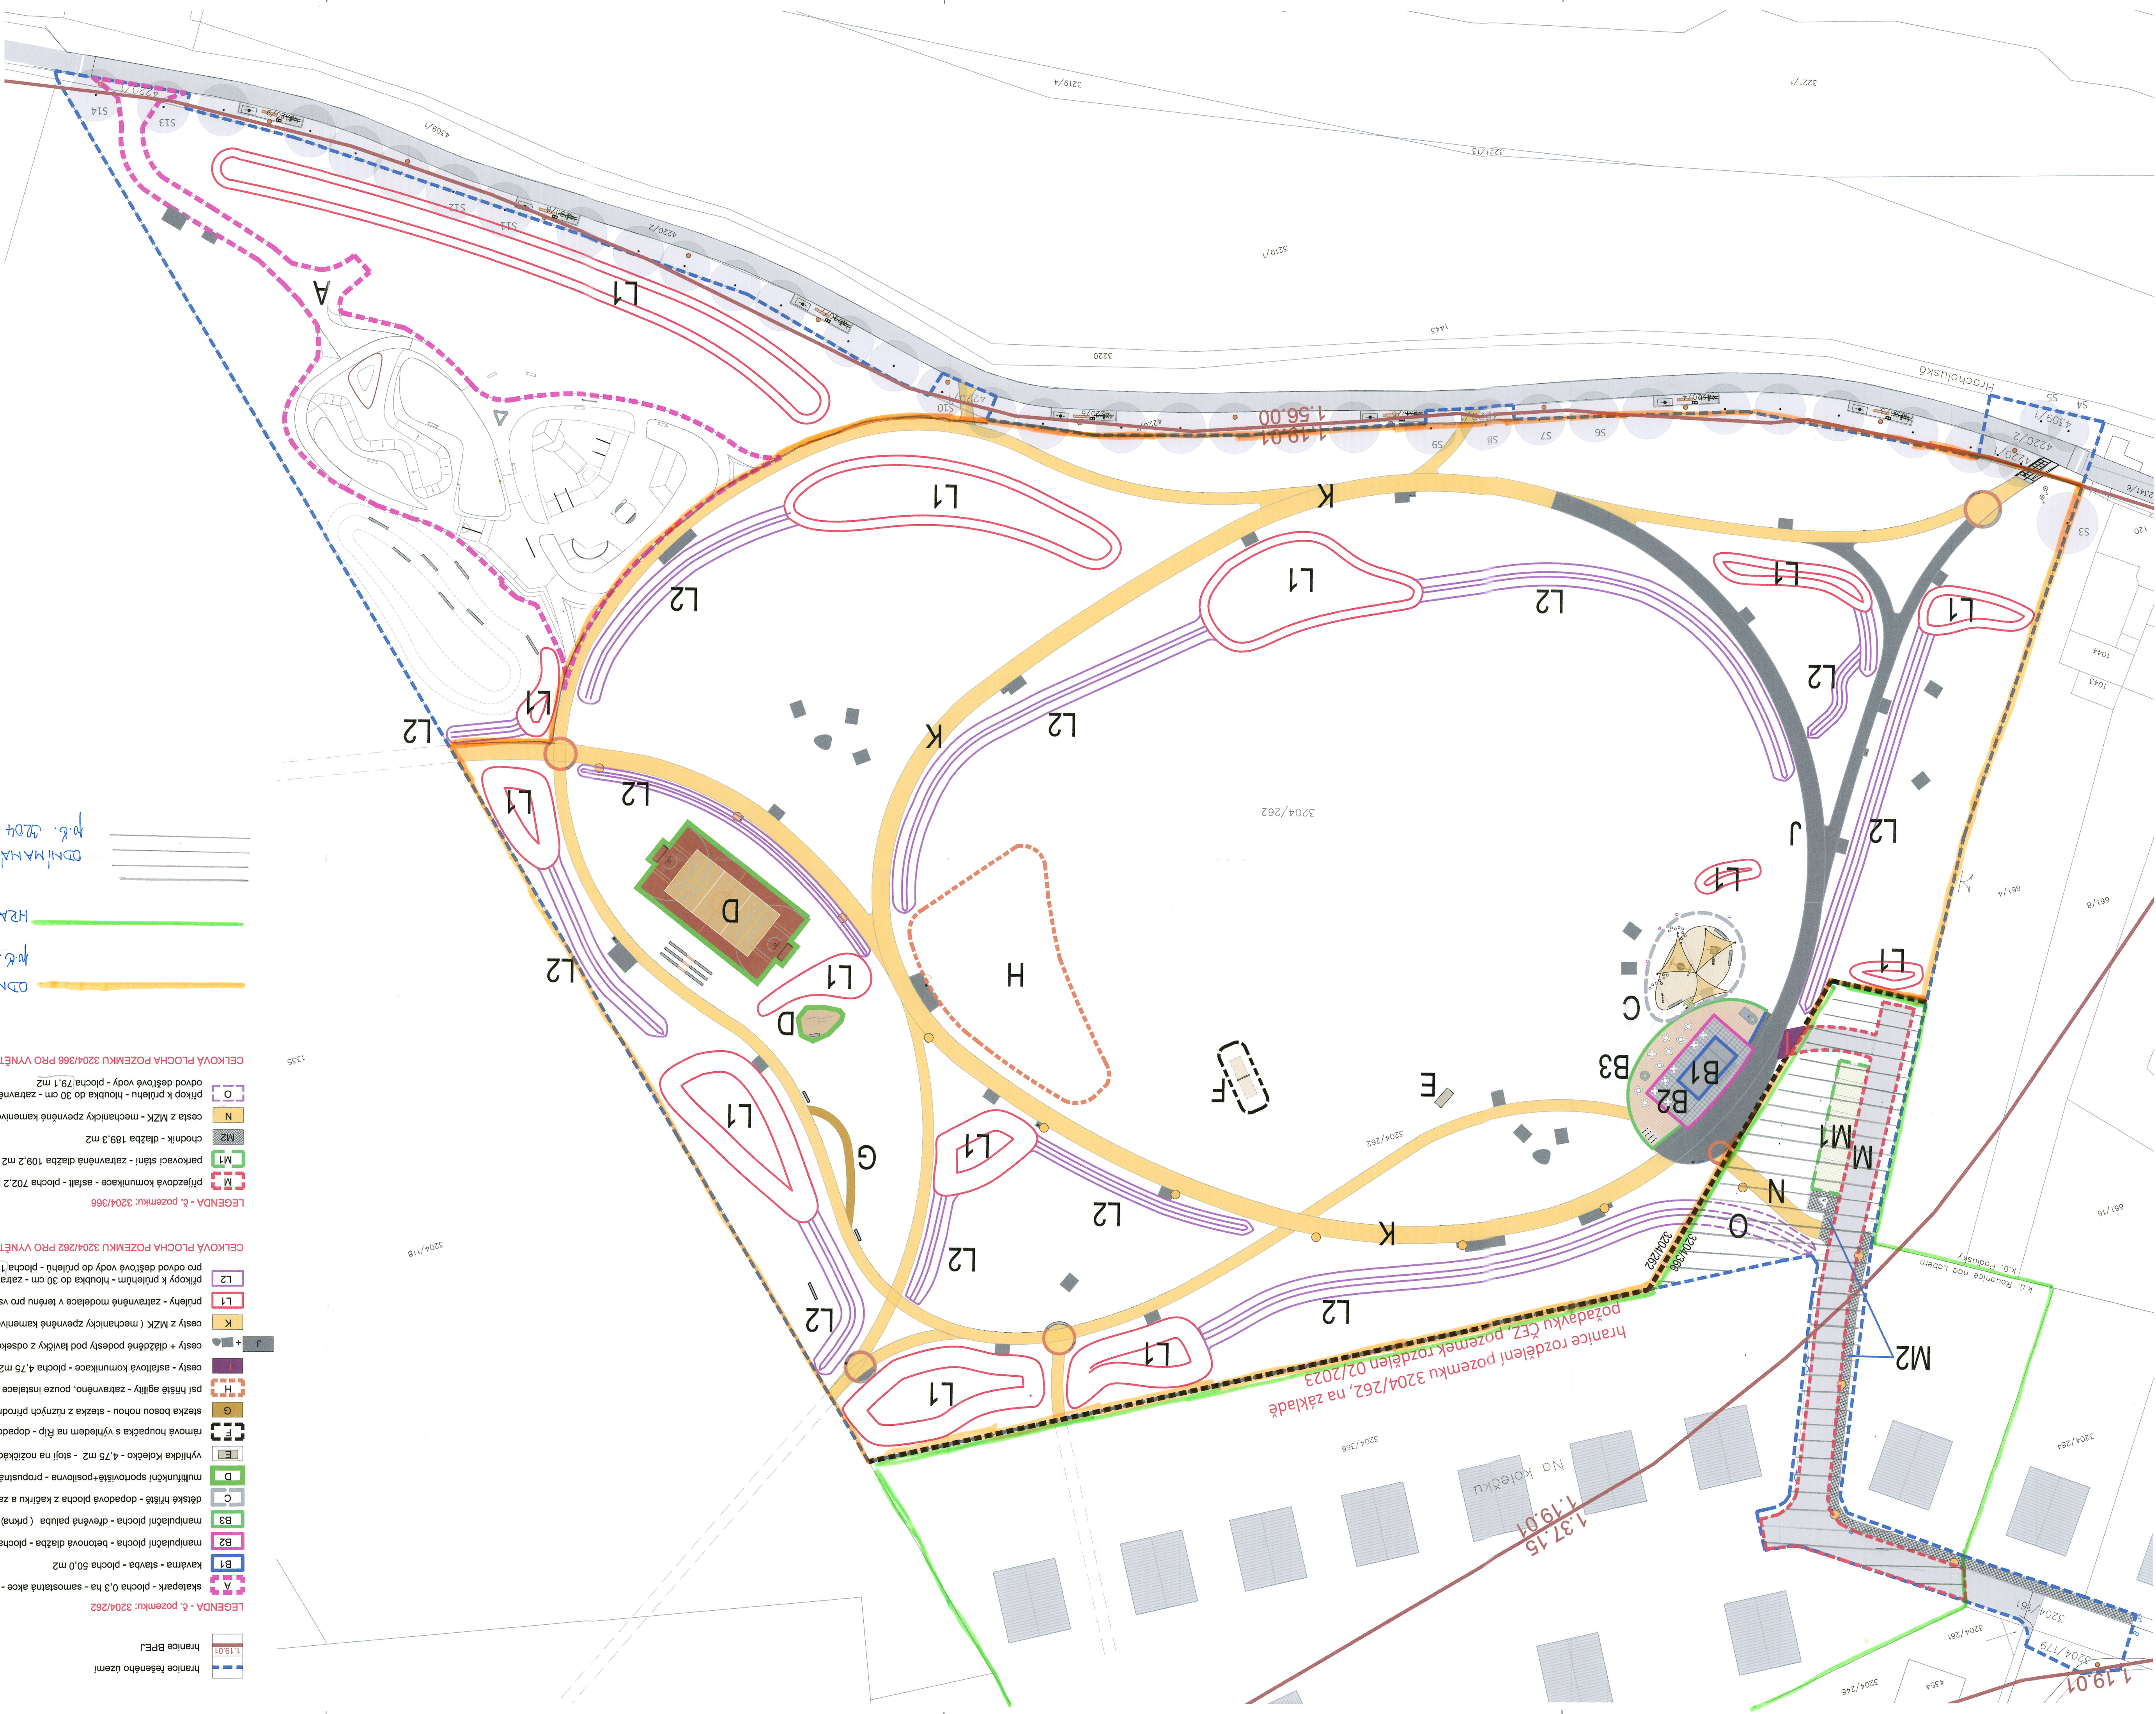

		Křiváňská vlna s.r.o. s r.úsk. písm. ± 0.00 = 186,85 m. n. m.	
LESOPARK NA KOLEČKU			
LOKALITA			
Roudnice nad Labem, k. ú. Roudnice nad Labem [7A]647 P. P.: 420/1, 420/2, 4309/1, 3204/262, 3204/151			
ORIENTACE			
3204/179, 3204/366			
Město Roudnice nad Labem			
Kačkov náměstí 21			
413 01 Roudnice nad Labem			
DÍC.: C20026434			
ZÁZNAMY			
Lada s. r. o.			
Prvního pluku 347/123, 186 00 Praha 8 - Karlín			
IDC.: C0798860			
DÍC.: CZ0298860			
URČENÍ PROJEKTANTŮ			
Anděl zahrady a krajinné architektury			
Prvního pluku 347/123, 186 00 Praha 8 - Karlín			
E-mail: info@andel.cz			
Telefon: +420 603 363 158, f. tel.: contact@andel.cz			
Web: www.andel.cz			
Číslo			
Situace vykreslá			
ZOBRAZENÝ PROJEKTANT ČASŤI			
Ing. Martina Forejová, ČKA 03 779			
VYPRACOVANÍ			
Ing. Martina Forejová			
Ing. Martina Havlová, Ph.D.			
MSc. Vladimír Novák			
Ing. et. arch. Monika Šarbová			
DATA			
03 / 2023			
NAZEV VÝKRESU			
DUŠP			
STUPĚN			
FORMÁT			
CSIO VÝKRESU			
- CSIO PARSA			
1:500			
8x A4			
SITUACE - PODKLAD PRO ZPF			

ODNIMANA KÄST FÖZEMLU
p.č. 9204/1962

HRANICE FÖZEMLU
p.č. 9204/1962

ODNIMANA KÄST FÖZEMLU
p.č. 9204/1962

		B1	kavarna - slavná - plocha 50,0 m ²
		A	skatepark - plocha 0,3 ha - samostatná akce - není předmetem navrhovaného výněti
LEGENDA : č. pozemku: 3204/282			
hranice řešeného území		1191	
hranice BPEJ			
		D	multifunkční sportoviště+posilovna - propustná pyž., podklad z kačírku 378,7+30,65 m ²
		E	výhledová kolečka - 4,75 m ² - stojí na nožkách - zatvrzený podklad
		F	rámová houpací sk - vyhledaná plocha z kačírku a terénní modelace v trávníku - 14 m ²
		G	sleзка boson ohnou - sleзка z různých přírodních materiálů, výkop do 10 cm - plocha 31 m ²
		H	pál hrsti agility - zatvrzeno, pouze instalace prvky a oplocení - plocha 806,5 m ²
		I	cesty - asfaltové komunikace - plocha 4,75 m ² - u kavárny
		J	cesty + přidělené podesty pod lavičky z odsekované dlažby - plocha 689,7+214 m ²
		K	cesty z MZK (mechanicky zpevněné kamennou) - plocha 2374,12 m ²
		L1	přilehy - zatvrzené modelace v terenu pro vsakování dešťové vody - plocha 3561,48 m ²
		L2	přikopy k přilehlým - hloubka do 30 cm - zatvrzená modelace v terenu pro odvod dešťové vody do přilehu - plocha 1986,34 m ²
CELKOVÁ PLOCHA POZEMKU 3204/282 PRO VYŇETÍ ZE ZPF :			
LEGENDA : č. pozemku: 3204/386			
		M	příjezdové komunikace - asfalt - plocha 702,2 m ²
		M1	parkovací stání - zatvrzená dlažba 109,2 m ²
		M2	chodník - dlažba 189,3 m ²
		N	cesta z MZK - mechanicky zpevněné kamenitou 64,3 m ²
		O	přikop k přilehu - hloubka do 30 cm - zatvrzená modelace v terenu pro odvod dešťové vody - plocha 79,1 m ²
CELKOVÁ PLOCHA POZEMKU 3204/386 PRO VYŇETÍ ZE ZPF :			