


Přehled změn ploch a rozdílným způsobem využití:

Územní plán	Změna č.2 a úplné znění po změně č.2
Plochy smíšené obytné – vesnice [SV]	Smíšené obytné venkovské - SV
Plochy bydlení - venkové rodinné domy [BV]	Bydlení venkovské - BV
Plochy občanského vybavení – veřejné [OV]	Občanské vybavení veřejné - OV
Plochy občanského vybavení – sport [OS]	Občanské vybavení – sport - OS
Plochy výroby a skladování - drobná výroba a výrobní služby [VŠ]	Výroba drobná a služby - VD
Plochy dopravní infrastruktury - silniční doprava [DS]	Doprava silniční - DS
Plochy dopravní infrastruktury - místní a úlokové komunikace [DM]	Doprava silniční - veřejné účelové komunikace – DS.2
Plochy dopravní infrastruktury - drážní doprava [DD]	Doprava drážní - DD
Plochy dopravní infrastruktury - letecká doprava [DL]	Doprava letecká - DL
Plochy technické infrastruktury – inženýrské sítě [TI]	Technická infrastruktura všeobecná - TU
Plochy veřejných prostranství [PV]	Veřejná prostranství všeobecná - PU
Plochy veřejných prostranství - veřejná zeleň [ZV]	
Plochy sídelní zeleň – zahrady [ZN]	Zeď sídelní ostatní - ZS
Plochy sídelní zeleň – ochranná a izolační zeleň [ZO]	Zeď - zahrady a sady - ZZ
Plochy sídelní zeleň – přírodní zeleň [ZP]	Zeď jiná - ZK
Plochy přírodní [NP]	Přírodní všeobecná - NU
Plochy lesní [NL]	Lesní všeobecná - LU
Plochy krajinná zeleň [NK]	Zeď krajinná - ZK
Plochy vodní a vodohospodářské [W]	Vodní a vodních toků - WT
Plochy zemědělské [Z]	Zemědělská všeobecná - AU
Plochy zemědělské související se zastavěným územím [NZ.s]	Tvalé kultury - AT

Přehled změn označení zastavěných ploch, ploch přestavby a ploch změn v krajině:

Územní plán	Změna č.2 a úplné znění po změně č.2	Poznámka
P1	P.1	
P2	P.2	
P3	P.3	
P4	P.4	
P5	P.5	
P6	P.6	
P7	P.7	
Z1	Z.1	
Z2	Z.2	
Z3	Z.3	
Z6	Z.6	
Z7	Z.7	
Z8	Z.8	
K.1		návrh plochy obsažený v ÚP, změnou se doplňuje číslo plochy
K.2		návrh plochy obsažený v ÚP, změnou se doplňuje číslo plochy
K.3		návrh plochy obsažený v ÚP, změnou se doplňuje číslo plochy
K.4		návrh plochy obsažený v ÚP, změnou se doplňuje číslo plochy

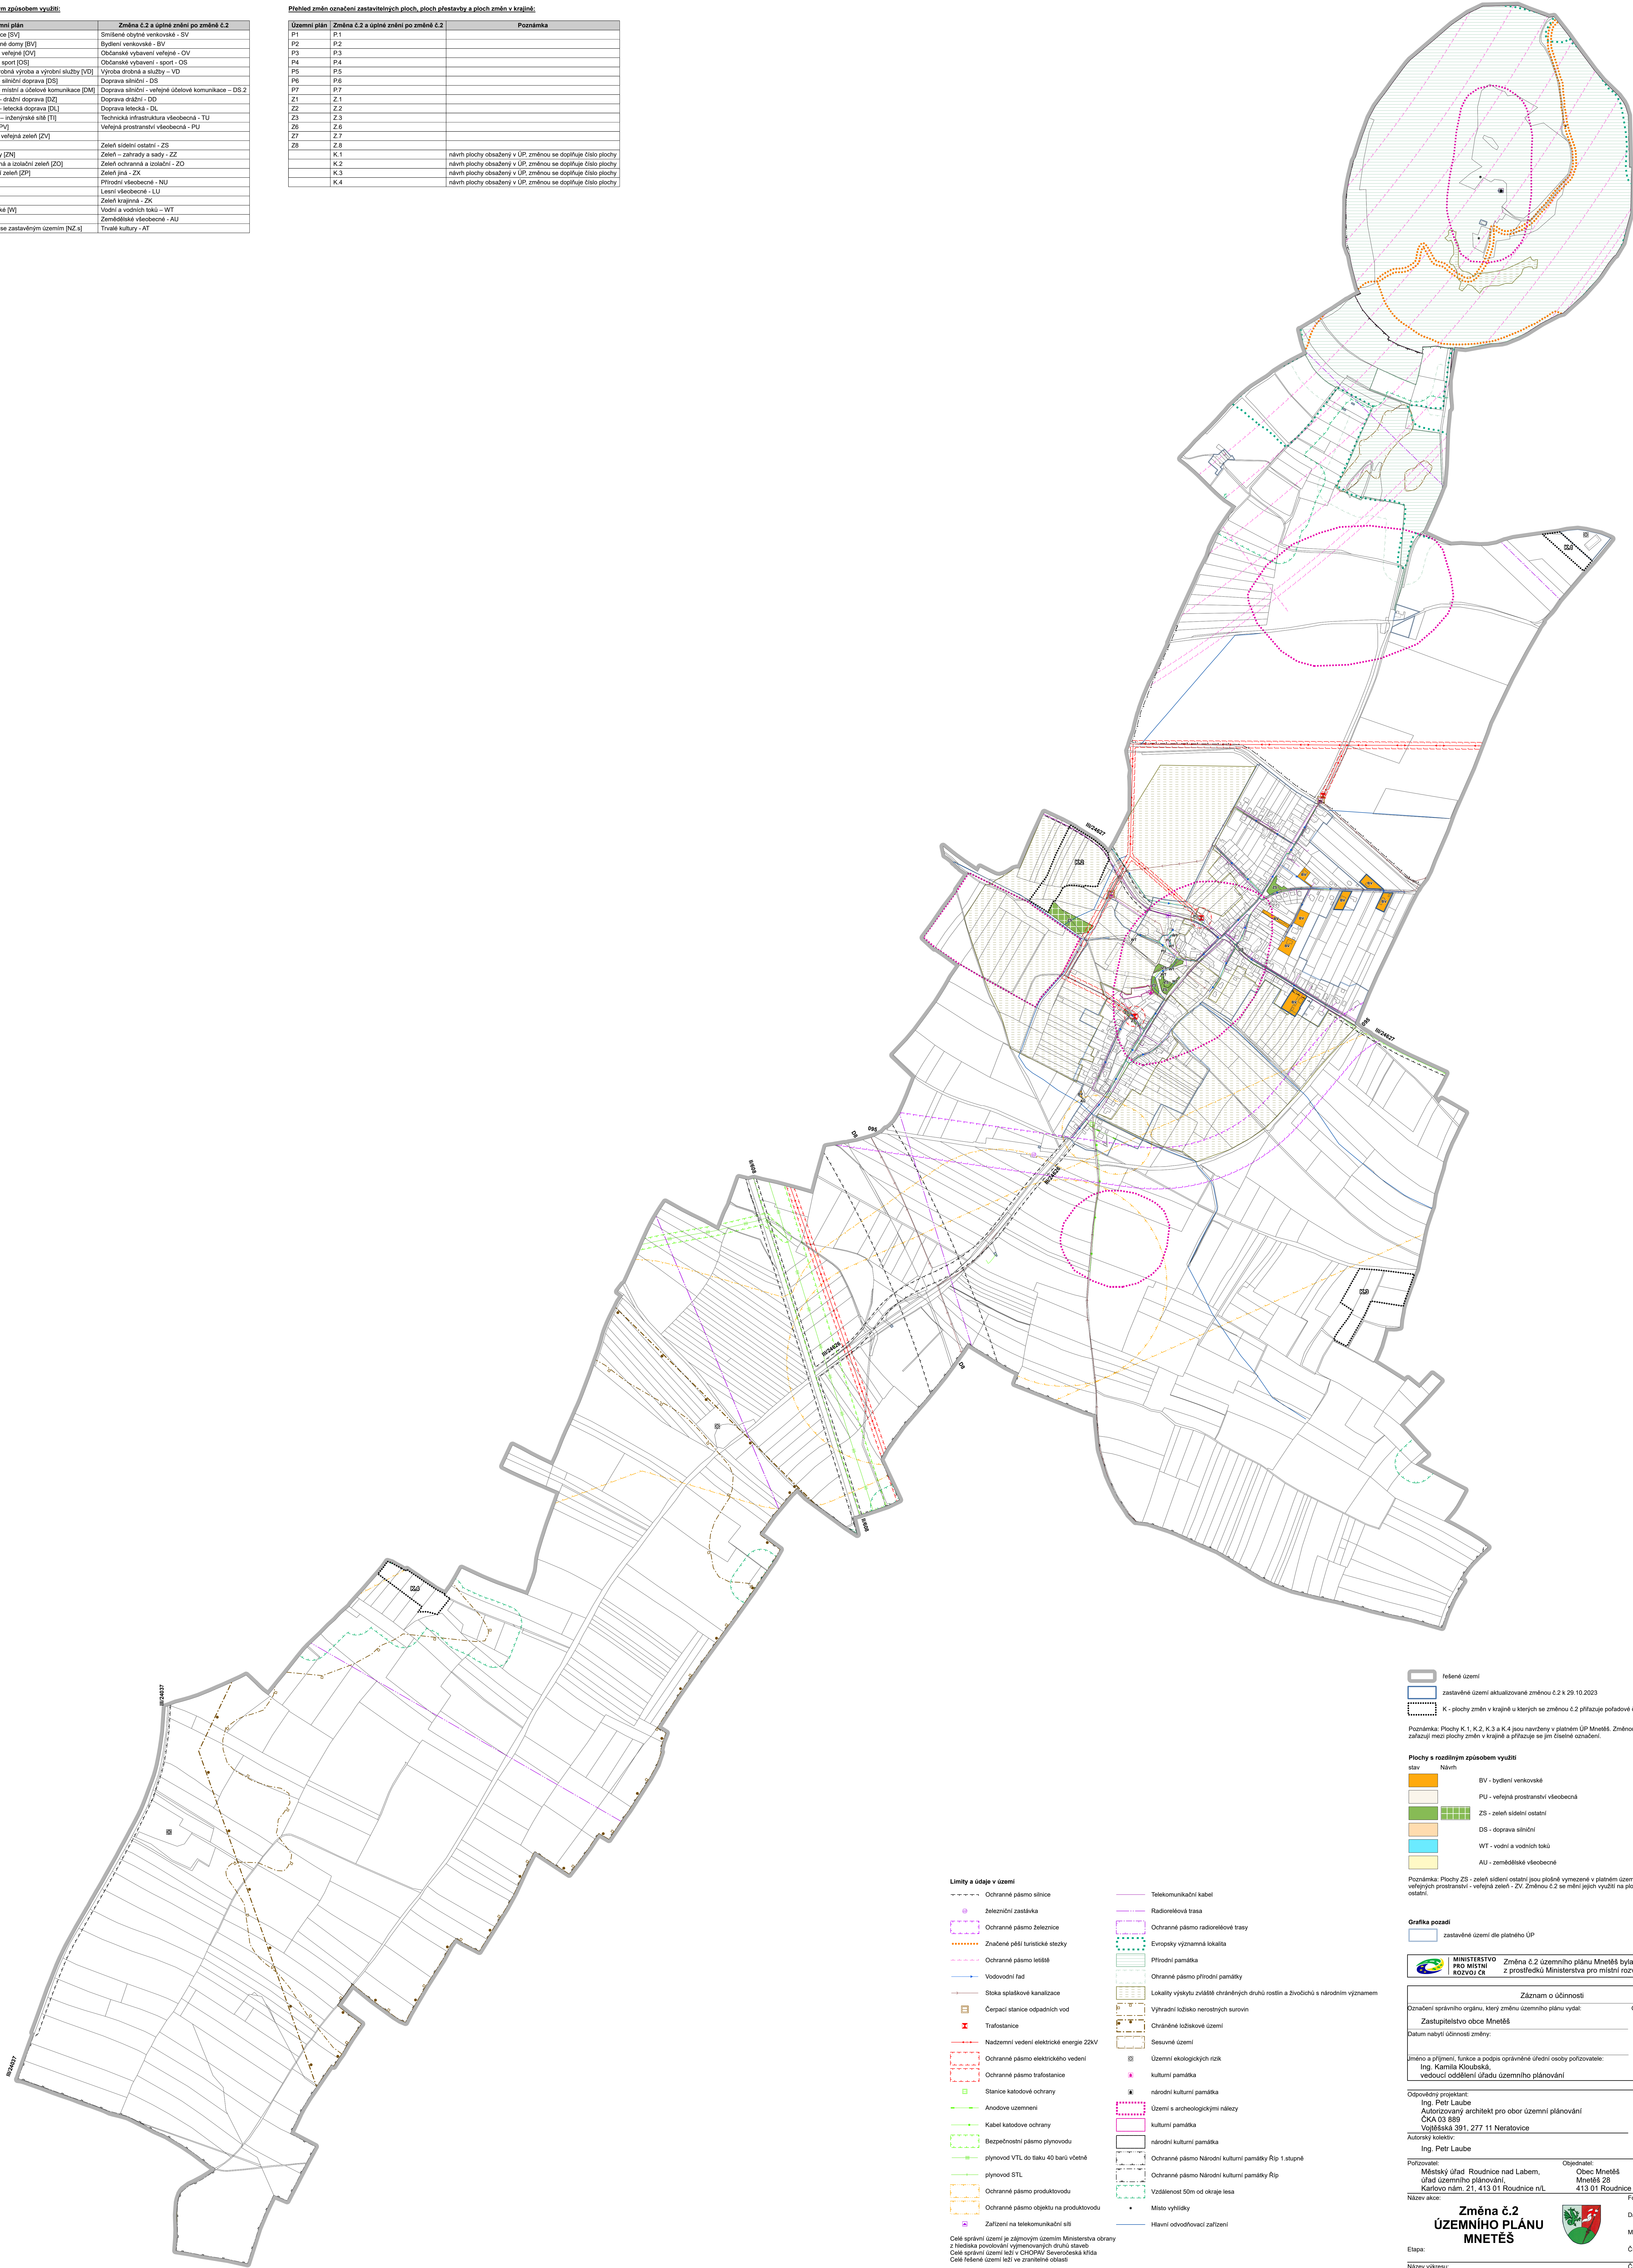

----- řešené území
----- zastavěné území aktualizované změnou č.2 k 29.10.2023
----- K - plochy změn v krajině u kterých se změnou č.2 přilazuje pořadové číslo
Poznámka: Plochy K.1, K.2, K.3 a K.4 jsou navrženy v územním ÚP Mnetěš. Změnou č.2 se pouze zařadí mezi plochy změn v krajině a přilazuje se jim číselné označení.

Plochy s rozdílným způsobem využití
stav Návrh
BV - bydlení venkovské
PU - veřejná prostranství všeobecná
ZS - zeď sídelní ostatní
DS - doprava silniční
WT - vodní a vodních toků
AU - zemědělská všeobecná
Poznámka: Plochy ZS - zeď sídelní ostatní jsou plošně vymezené v platném územním plánu jako Plochy veřejných prostranství - veřejná zeď - ZV. Změnou č.2 se mění jejich využití na plochy ZS - zeď sídelní ostatní.

Grafika pozadí
----- zastavěné území dle platného ÚP

MINISTERSTVO PRO MÍSTNÍ ROZVOJ ČR Změna č.2 územního plánu Mnetěš byla spolufinancována z prostředků Ministerstva pro místní rozvoj ČR

Záznam o účinnosti
Označení správního orgánu, který změnu územního plánu vydal: Ověřil úředním razítkem:
Zastupitelstvo obce Mnetěš
Datum nabytí účinnosti změny:
Jméno a příjmení, funkce a podpis oprávněné úřední osoby pořizovatele:
Ing. Kamila Kloubská, vedoucí oddělení úřadu územního plánování

Odpovědný projektant: Ing. Petr Laube
Autorizovaný architekt pro obor územní plánování
ČKA 03 889
Vojtěšská 391, 277 11 Neratovice
Adresový systém: Ing. Petr Laube

Projizoval: Městský úřad Roudnice nad Labem, úřad územního plánování, Kárlův náb. 21, 413 01 Roudnice n.L.
Opracoval: Obec Mnetěš, Mnetěš 28, 413 01 Roudnice nad Labem
Formát: A0
Datum: 06 / 2024
Měřítko: 1 : 5 000
Číslo paré:
Číslo výkresu: 4

Limity a údaje v území
----- Ochranné pásmo silnice
----- Železniční zastávka
----- Ochranné pásmo železnice
----- Značené pěší turistické stezky
----- Ochranné pásmo lesů
----- Vodovodní řád
----- Stoka splaškové kanalizace
----- Čerpací stanice odpadních vod
----- Trafostanice
----- Nadzemní vedení elektrické energie 22kV
----- Ochranné pásmo elektrického vedení
----- Ochranné pásmo trafostanice
----- Stanice katodové ochrany
----- Anodové uzemnění
----- Kabel katodové ochrany
----- Bezpečnostní pásmo plynovodu
----- plynovod VTL do tlaku 40 barů včetně
----- plynovod STL
----- Ochranné pásmo produktovodu
----- Zařízení na telekomunikační síti
----- Telekomunikační kabel
----- Radioreléová trasa
----- Ochranné pásmo radioreléové trasy
----- Evropský významná lokality
----- Přírodní památka
----- Ochranné pásmo přírodní památky
----- Lokality výskytu zvláště chráněných druhů rostlin a živočichů a národním významem
----- Výhradní ložisko nerostných surovin
----- Ochranné pásmo ložiskové území
----- Selské území
----- Území ekologických rizik
----- kulturní památka
----- národní kulturní památka
----- Území archeologickými nálezky
----- kulturní památka
----- národní kulturní památka
----- Ochranné pásmo Národní kulturní památky Rtp 1 stupně
----- Ochranné pásmo Národní kulturní památky Rtp
----- Vzdálenost 50m od okraje lesa
----- Místo vylidky
----- Hlavní odvodňovací zařízení

Celé správní území je zájmovým územím Ministerstva obrany z hlediska povolení výstavby nových druhů staveb
Celé správní území leží v OÚPÚV Severočeská křída
Celé řešené území leží ve zranitelné oblasti