ÚZEMNÍ PLÁN STRAŠKOV - VODOCHODY

2. HLAVNÍ VÝKRES 1 : 5000

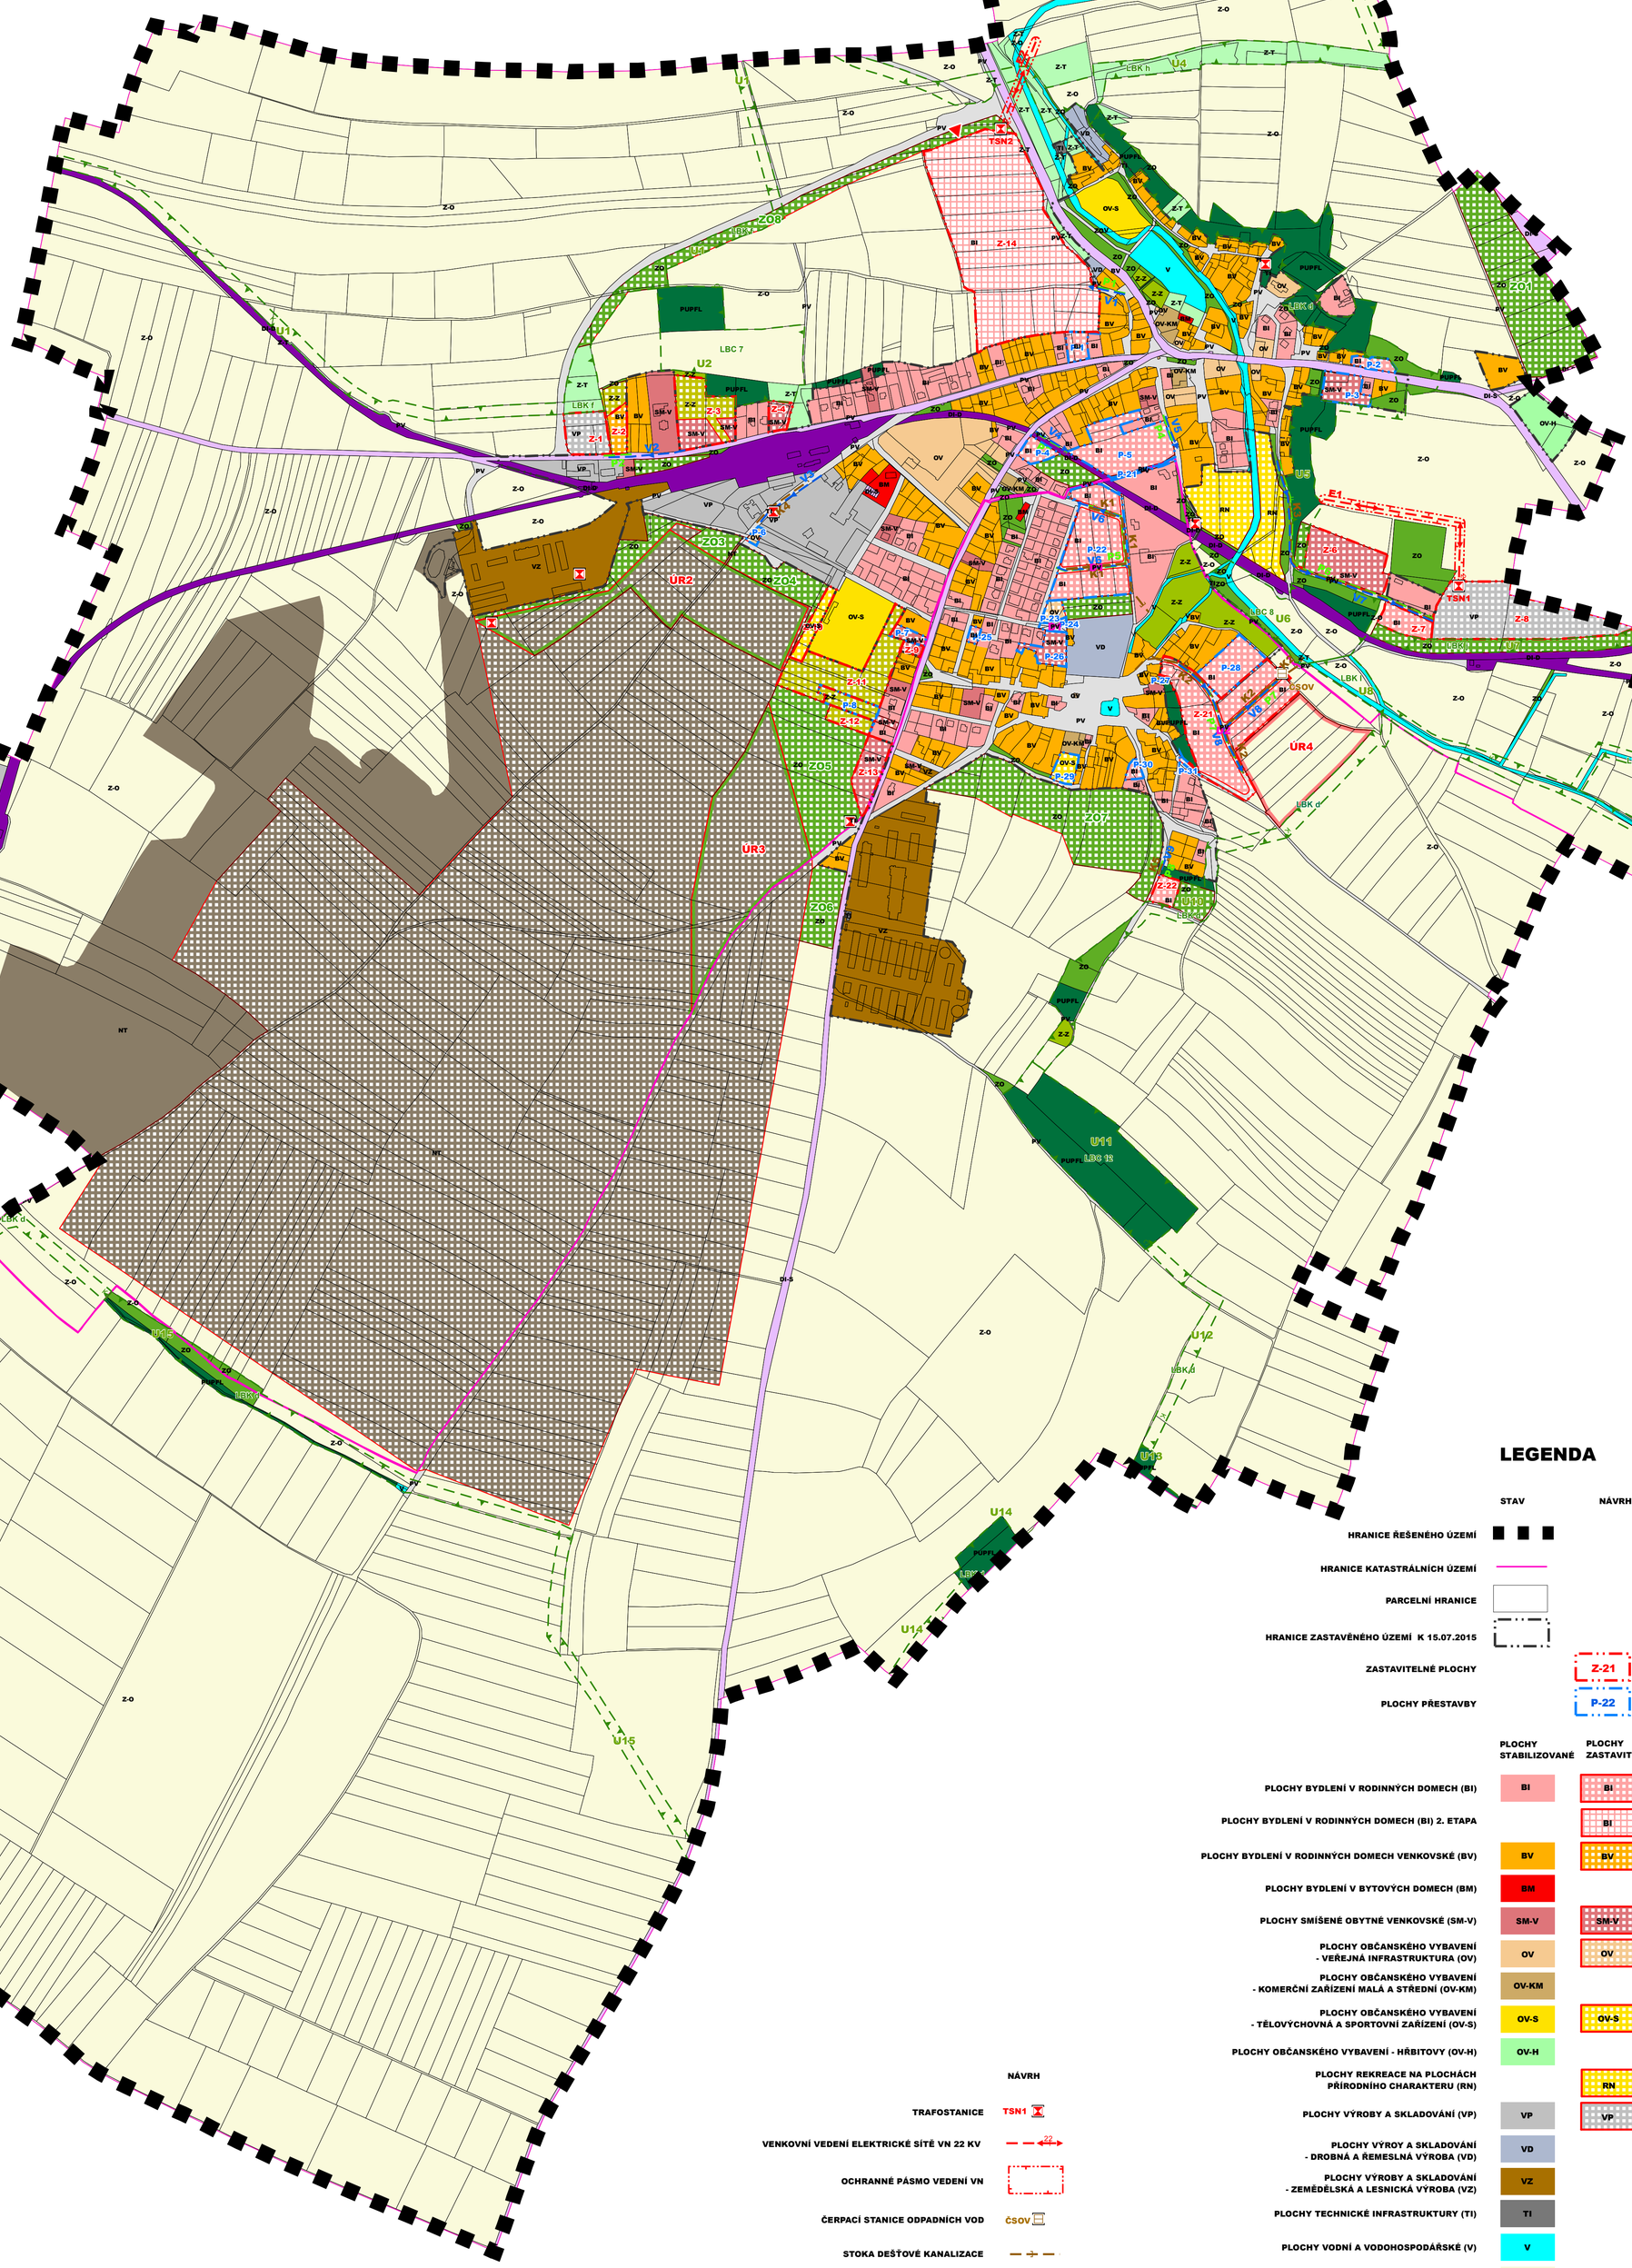

LEGENDA

	STAV	NÁVRH
HRANICE ŘEŠENÉHO ÚZEMÍ		
HRANICE KATASTRÁLNÍCH ÚZEMÍ		
PARCELNÍ HRANICE		
HRANICE ZASTAVĚNÉHO ÚZEMÍ K 15.07.2015		
ZASTAVITELNÉ PLOCHY		Z-21
PLOCHY PŘESTAVBY		P-22

	PLOCHY STABILIZOVANÉ	PLOCHY ZASTAVITELNÉ	PLOCHY ÚZEMNÍCH REZERV
PLOCHY BYDLENÍ V RODINNÝCH DOMECH (BI)	BI	BI	ÚR4
PLOCHY BYDLENÍ V RODINNÝCH DOMECH (BI) 2. ETAPA		BI	
PLOCHY BYDLENÍ V RODINNÝCH DOMECH VENKOVSKÉ (BV)	BV	BV	
PLOCHY BYDLENÍ V BYTOVÝCH DOMECH (BM)	BM		
PLOCHY SMÍŠENÉ OBYTNÉ VENKOVSKÉ (SM-V)	SM-V	SM-V	
PLOCHY OBČANSKÉHO VYBAVENÍ - VEŘEJNÁ INFRASTRUKTURA (OV)	OV	OV	
PLOCHY OBČANSKÉHO VYBAVENÍ - KOMERČNÍ ZAŘÍZENÍ MALÁ A STŘEDNÍ (OV-KM)	OV-KM		
PLOCHY OBČANSKÉHO VYBAVENÍ - TĚLOVÝCHOVNÁ A SPORTOVNÍ ZAŘÍZENÍ (OV-S)	OV-S	OV-S	
PLOCHY OBČANSKÉHO VYBAVENÍ - HŘBITOVY (OV-H)	OV-H		
PLOCHY REKREACE NA PLOCHÁCH PŘÍRODNÍHO CHARAKTERU (RN)		RN	
PLOCHY VÝROBY A SKLADOVÁNÍ (VP)	VP	VP	
PLOCHY VÝROY A SKLADOVÁNÍ - DROBNÁ A ŘEMESLNÁ VÝROBA (VD)	VD		
PLOCHY VÝROBY A SKLADOVÁNÍ - ZEMĚDĚLSKÁ A LESNICKÁ VÝROBA (VZ)	VZ		
PLOCHY TECHNICKÉ INFRASTRUKTURY (TI)	TI		
PLOCHY VODNÍ A VODOHOSPODÁŘSKÉ (V)	V		
PLOCHY ZEMĚDĚLSKÉ - ORNÁ PŮDA (Z-O)	Z-O		
PLOCHY ZEMĚDĚLSKÉ - TRVALÝ TRAVNÍ POROST (Z-T)	Z-T		
PLOCHY ZEMĚDĚLSKÉ - ZAHRADY A SADY (Z-Z)	Z-Z	Z-Z	
PLOCHY ZELENĚ OCHRANNÉ A IZOLAČNÍ (Z0)	ZO	ZO	ÚR2
PLOCHY LESNÍ (PUPFL)	PUPFL		
PLOCHY TĚŽBY NEROSTŮ (NT)	NT	NT	
PLOCHY VEŘEJNÝCH PROSTRANSTVÍ (PV)	PV	PV	
PLOCHY DOPRAVNÍ INFRASTRUKTURY SILNIČNÍ (DI-S)	DI-S		
PLOCHY DOPRAVNÍ INFRASTRUKTURY DRÁŽNÍ (DI-D)	DI-D		

	NÁVRH
TRAFOSTANICE	TSN1
VENKOVNÍ VEDENÍ ELEKTRICKÉ SÍTĚ VN 22 KV	22
OCHRANNÉ PÁSMO VEDENÍ VN	
ČERPACÍ STANICE ODPADNÍCH VOD	ČSOV
STOKA DEŠŤOVÉ KANALIZACE	
STOKA SPLAŠKOVÉ KANALIZACE	
STOKA SPLAŠKOVÉ KANALIZACE - VÝTLAK	
PLYNOVOD STL	
VODOVODNÍ ŘAD SKUPINOVÉHO VODOVODU	
LOKÁLNÍ BIOCENTRUM	LBC 8
LOKÁLNÍ BIOKORIDOR	LBK f
INDEXY VEŘEJNĚ PROSPĚŠNÝCH STAEB A OPATŘENÍ	U1 ZO1 K1 V1 P1 E1 D1
NAPOJENÍ ROZVOJOVÝCH PLOCH NA DOPRAVNÍ A TECHNICKOU INFRASTRUKTURU	

Záznam o účinnosti :

a) označení orgánu, který ÚP vydal : Zastupitelstvo obce Straškov-Vodochody
b) datum nabytí účinnosti : 29.08.2015
c) Jméno, příjmení, funkce a podpis oprávněné osoby pořizovatele :
ing. Kamila Kloubská
vedoucí oddělení úřadu územního plánování MěÚ Roudnice nad Labem
otisk úředního razítka :

INTEGROVANÝ OPERAČNÍ PROGRAM
EVROPSKÁ UNIE
EVROPSKÝ FOND PRO REGIONÁLNÍ ROZVOJ
ŠANCE PRO VÁŠ ROZVOJ
MINISTERSTVO PRO MÍSTNÍ ROZVOJ

ARCHITEKTURA URBANISMUS INTERIER DESIGN
STUDIO KAPA
NA PETYNCE 88, 169 00 PRAHA 6
IČO 16898401
BANKOVNÍ SPOJENÍ KB PRAHA
ING. ARCH. PETR VÁVRA
EMAIL: PETAVAVRA@VOLNY.CZ
TEL./FAX 224 322 053
Č.ÚČTU 681 943-011/0100

AKCE: ÚP STRAŠKOV - VODOCHODY	VÝKRES: HLAVNÍ VÝKRES	VEDOUCÍ PROJEKTANT: ING. ARCH. PETR VÁVRA	ČÍSLO VÝKRESU: 2
POŘIZOVATEL: MěÚ ROUDNICE NAD LABEM		ZODPOVĚDNÝ PROJEKTANT: ING. ARCH. PETR VÁVRA	
MěÚ, OÚ: STRAŠKOV - VODOCHODY		MĚŘÍTKO: 1 : 5 000 / DATUM: ČERVENEC 2015	