


ÚZEMNÍ PLÁN BECHLÍN

ZMĚNA č. 3

4. KOORDINAČNÍ VÝKRES 1 : 5000

Záznam o účinnosti:
 a) označení orgánu, který Změnu č. 3 ÚP Bechlín vydal:
 Zastupitelstvo obce Bechlín
 b) datum nabytí účinnosti:
 c) Jméno, příjmení, funkce a podpis oprávněné osoby pořizovatele:
 Ing. Kamila Kloubová
 vedoucí úřadu územního plánování MěÚ Roudnice nad Labem
 otisk úředního razítka:

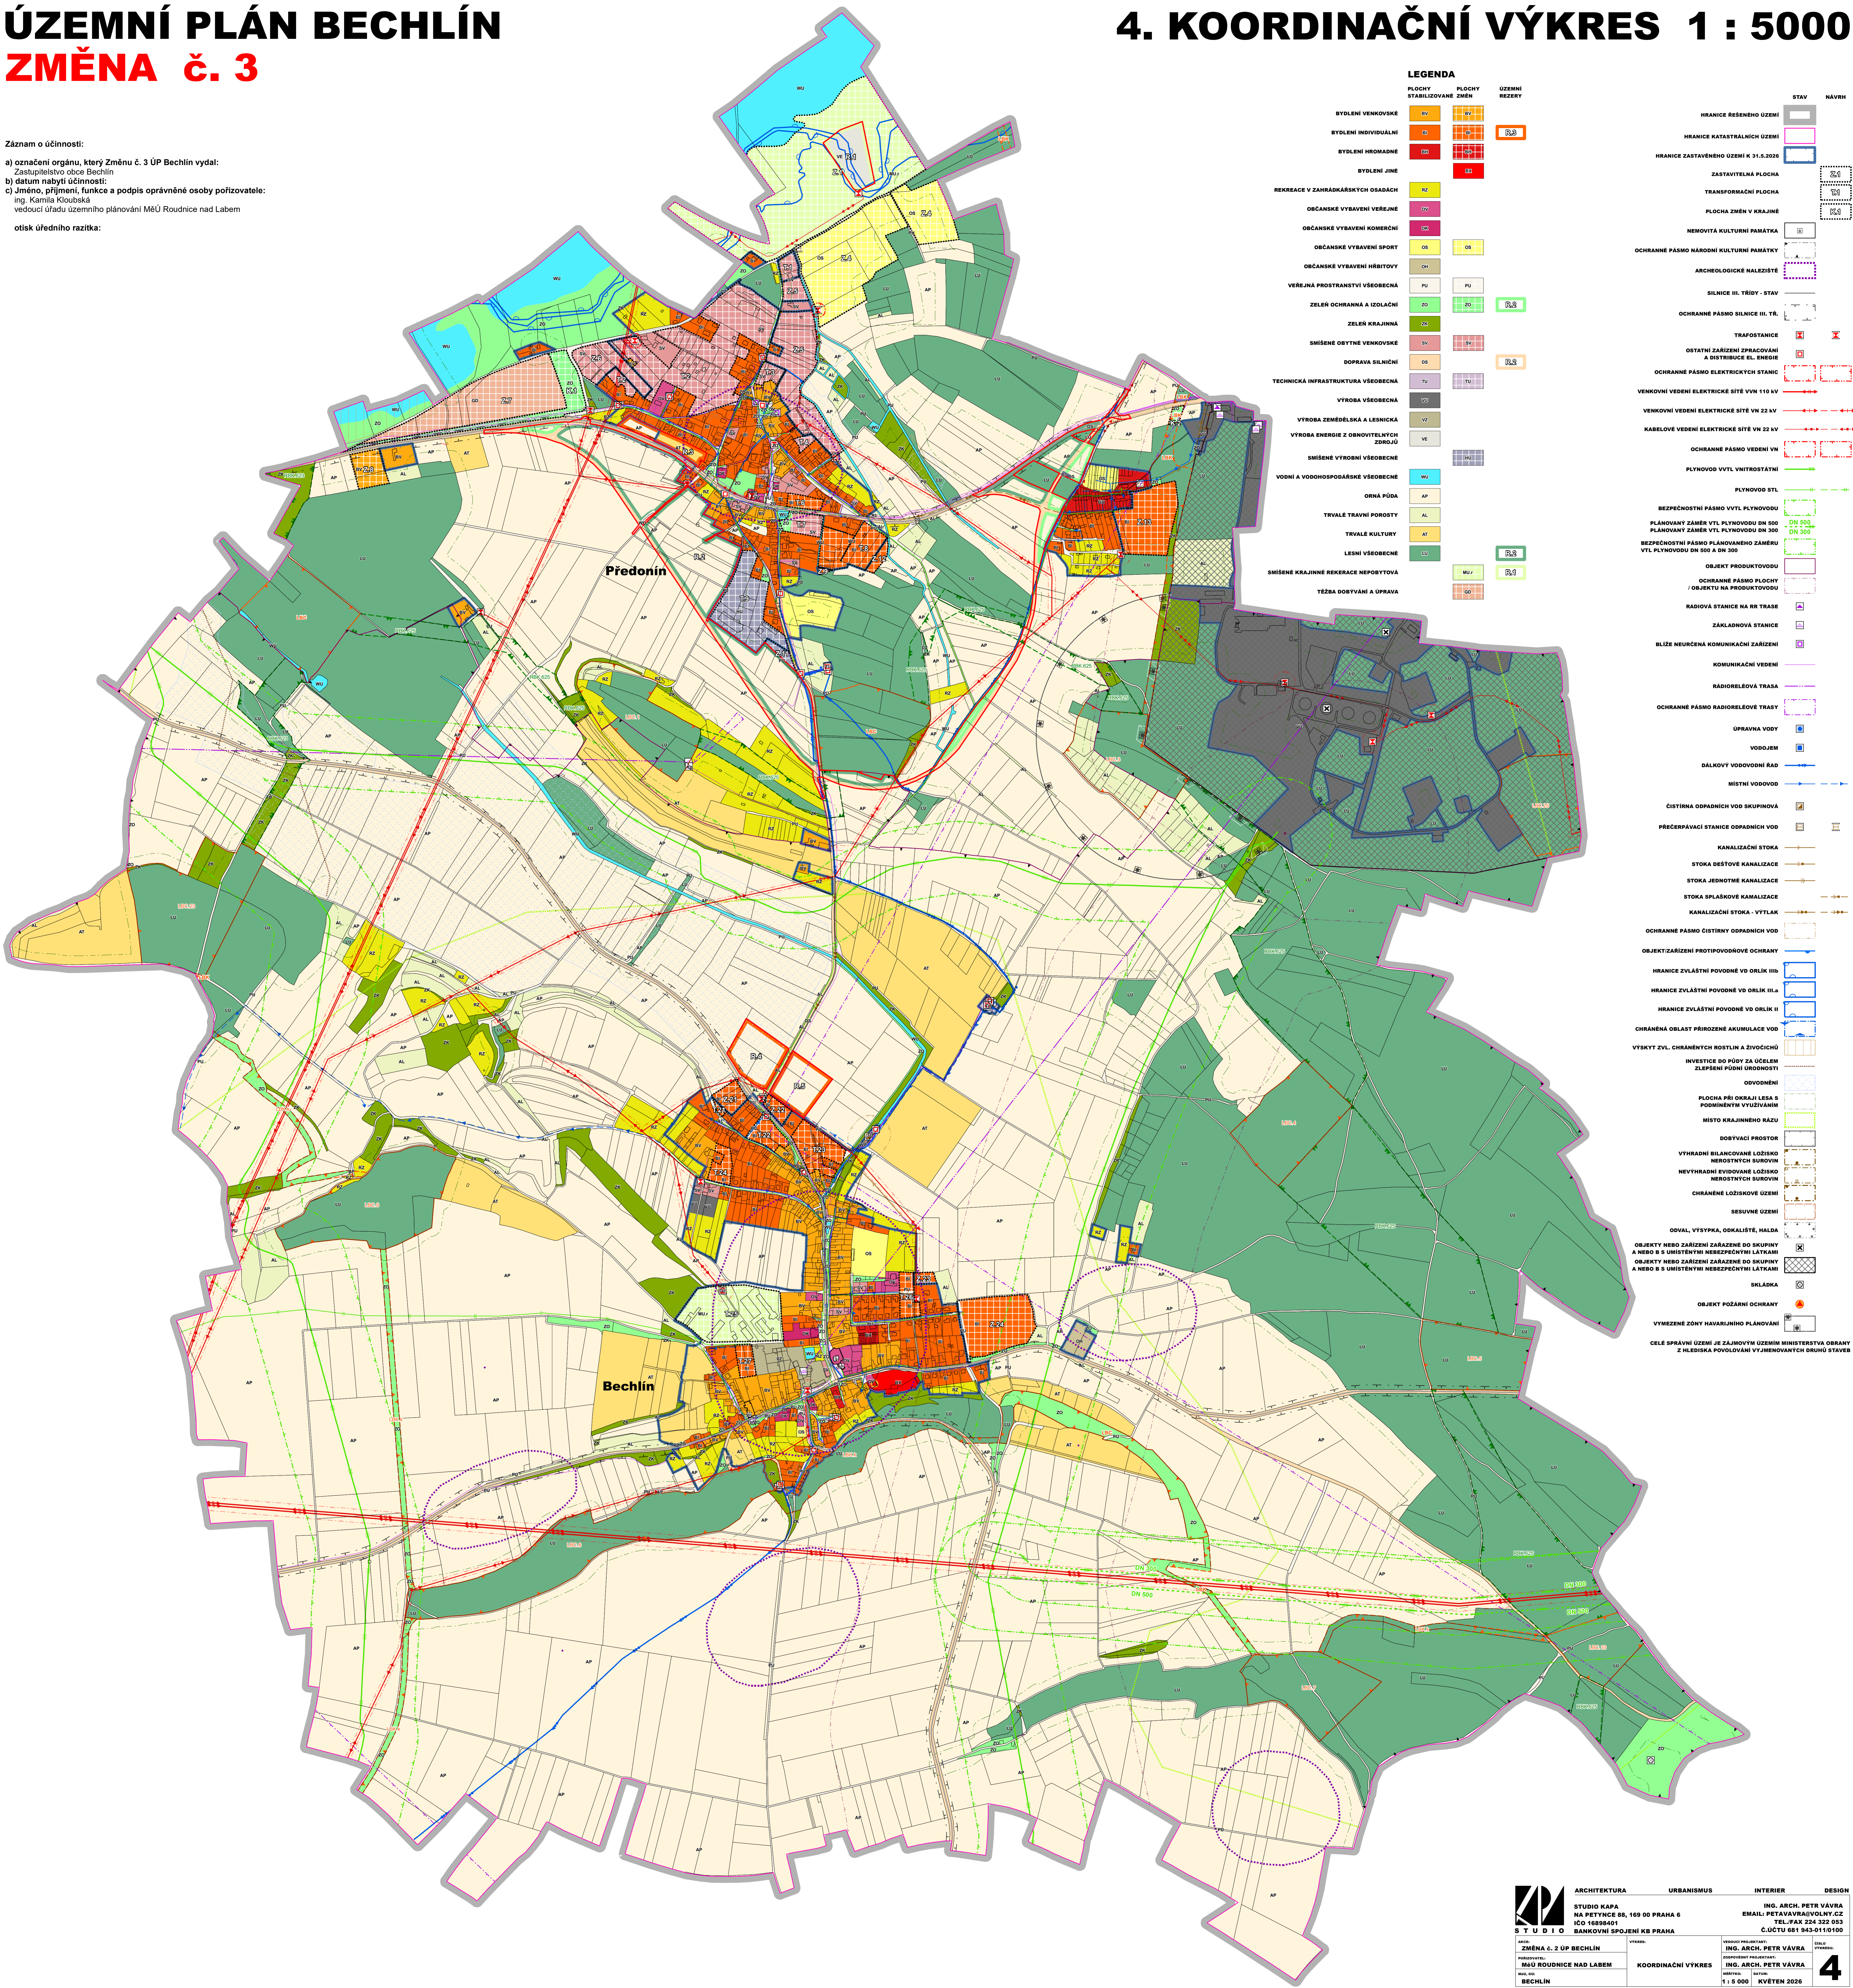

LEGENDA		STAV	NÁVRH	
BYDLENÍ VENKOVSKÉ	BYDLENÍ INDIVIDUÁLNÍ	BYDLENÍ HROMADNÉ	BYDLENÍ JINÉ	HRANICE ŘEŠENÉHO ÚZEMÍ	HRANICE KATASTRÁLNÍCH ÚZEMÍ	HRANICE ZASTAVĚNÉHO ÚZEMÍ K 31.5.2026	ZASTAVITELNÁ PLOCHA	TRANSFORMAČNÍ PLOCHA	PLOCHA ZMĚN V KRAJINĚ	NEMOVITÁ KULTURNÍ PAMÁTKA	OCHRANNÉ PÁSMO NÁRODNÍ KULTURNÍ PAMÁTKY	ARCHEOLOGICKÉ NÁLEZISTÉ	SILNICE III. TŘÍDY - STAV	OCHRANNÉ PÁSMO SILNICE III. TŘ.	TRAFOSTANICE	OSTATNÍ ZÁŘÍZENÍ ZPRACOVÁNÍ A DISTRIBUCE EL. ENERIE	OCHRANNÉ PÁSMO ELEKTRICKÝCH STANIC	VENKOVNÍ VEDENÍ ELEKTRICKÉ SÍTE VN 110 kV	VENKOVNÍ VEDENÍ ELEKTRICKÉ SÍTE VN 22 kV	KABELOVÉ VEDENÍ ELEKTRICKÉ SÍTE VN 22 kV	OCHRANNÉ PÁSMO VEDENÍ VN	PLYNOVOD VVTL VNITROSTATNÍ	PLYNOVOD STL	BEZPEČNOSTNÍ PÁSMO VVTL PLYNOVODU	PLÁNOVANÝ ZÁMĚR VTL PLYNOVODU DN 500	PLÁNOVANÝ ZÁMĚR VTL PLYNOVODU DN 300	BEZPEČNOSTNÍ PÁSMO PLÁNOVANÉHO ZÁMĚRU VTL PLYNOVODU DN 500 A DN 300	OBJEKT PRODUKTOVODU	OCHRANNÉ PÁSMO PLOCHY / OBJEKTU NA PRODUKTOVODU	RADIOVÁ STANICE NA RR TRASE	ZÁKLADOVÁ STANICE	BLÍZKĚ NEURČENÁ KOMUNIKAČNÍ ZÁŘÍZENÍ	KOMUNIKAČNÍ VEDENÍ	RADIORELEOVÁ TRASA	OCHRANNÉ PÁSMO RADIORELEOVÉ TRASY	ÚPRAVNA VODY	VODDĚJEM	DÁLKOVÝ VODOVODNÍ RAD	MÍSTNÍ VODOVOD	CÍSTRNA ODPADNÍCH VOD SKUPINOVÁ	PŘECERPÁVACÍ STANICE ODPADNÍCH VOD	KANALIZAČNÍ STOKA	STOKA DEŠŤOVÉ KANALIZACE	STOKA JEDNOTNÉ KANALIZACE	STOKA SPALSOVÉ KANALIZACE	KANALIZAČNÍ STOKA - VYTĚK	OCHRANNÉ PÁSMO CÍSTERNY ODPADNÍCH VOD	OBJEKT ZÁŘÍZENÍ PROTIPOVODNĚ OCHRANY	HRANICE ZVLÁŠTNÍ POVODNĚ VD ORLIK III.B	HRANICE ZVLÁŠTNÍ POVODNĚ VD ORLIK III.A	HRANICE ZVLÁŠTNÍ POVODNĚ VD ORLIK II	CHRÁNĚNÁ OBLAST PŘÍROZNÉ AKUMULACE VOD	VÝSKYT ZVL. CHRÁNĚNÝCH ROSTLIN A ŽIVOČICHŮ	INVESTICE DO PŮDY ZA ÚČELEM ZLEPŠENÍ PŮDNÍ ÚRODNOSTI	ODVODNĚNÍ	PLOCHA PŘI OKRAJÍ LEŠA S POHROMNÝM VYUŽITÍM	MÍSTO KRAJINNÉHO ŘÁZU	DOBÝVACÍ PROSTOR	VÝHRADNÍ BILANCOVANÉ LOŽIŠKO NEROSTLYCH SUROVIN	NEVYHRADNĚNÉ BILANCOVANÉ LOŽIŠKO NEROSTLYCH SUROVIN	CHRÁNĚNÉ LOŽIŠKOVÉ ÚZEMÍ	SESUVNÉ ÚZEMÍ	ODVAL, VÝSTYPKA, ODKALISTÉ, HALDA	OBJEKTY NEBO ZÁŘÍZENÍ ZÁŘÍZENÉ DO SKUPINY A NEBO S S UMÍSTĚNÍMI NEBEZPEČNÝMI LÁTKAMI	OBJEKTY NEBO ZÁŘÍZENÍ ZÁŘÍZENÉ DO SKUPINY A NEBO S S UMÍSTĚNÍMI NEBEZPEČNÝMI LÁTKAMI	SKLADKA	OBJEKT POŽÁRNÍ OCHRANY	VYMEZENÉ ZONY HAVARJNÍHO PLÁNOVÁNÍ	CELÉ SPRÁVNÍ ÚZEMÍ JE ZÁJMOVÝM ÚZEMÍM MINISTERSTVA OBRANY Z HLEDISKA POVOLOVANÍ VYJMEKOVANÝCH DRUHŮ STAVĚB