

ÚZEMNÍ PLÁN BECHLÍN

ÚPLNÉ ZNĚNÍ PO VYDÁNÍ ZMĚNY č.2

3. VÝKRES VEŘEJNĚ PROSPĚŠNÝCH STAVEB

OPATŘENÍ A ASANACÍ 1 : 5000

Záznam o účinnosti :


a) označení orgánu, který Změnu č.2 územního plánu Bechlín vydal:  
Zastupitelstvo obce Bechlín

b) pořadové číslo poslední změny: 2

c) datum nabytí účinnosti poslední změny:

d) jméno, příjmení, funkce a podpis oprávněné osoby pořizovatele:  
ing. Kamila Kloubová  
vedoucí úřadu územního plánování MěÚ Roudnice nad Labem

otisk úředního razítka:

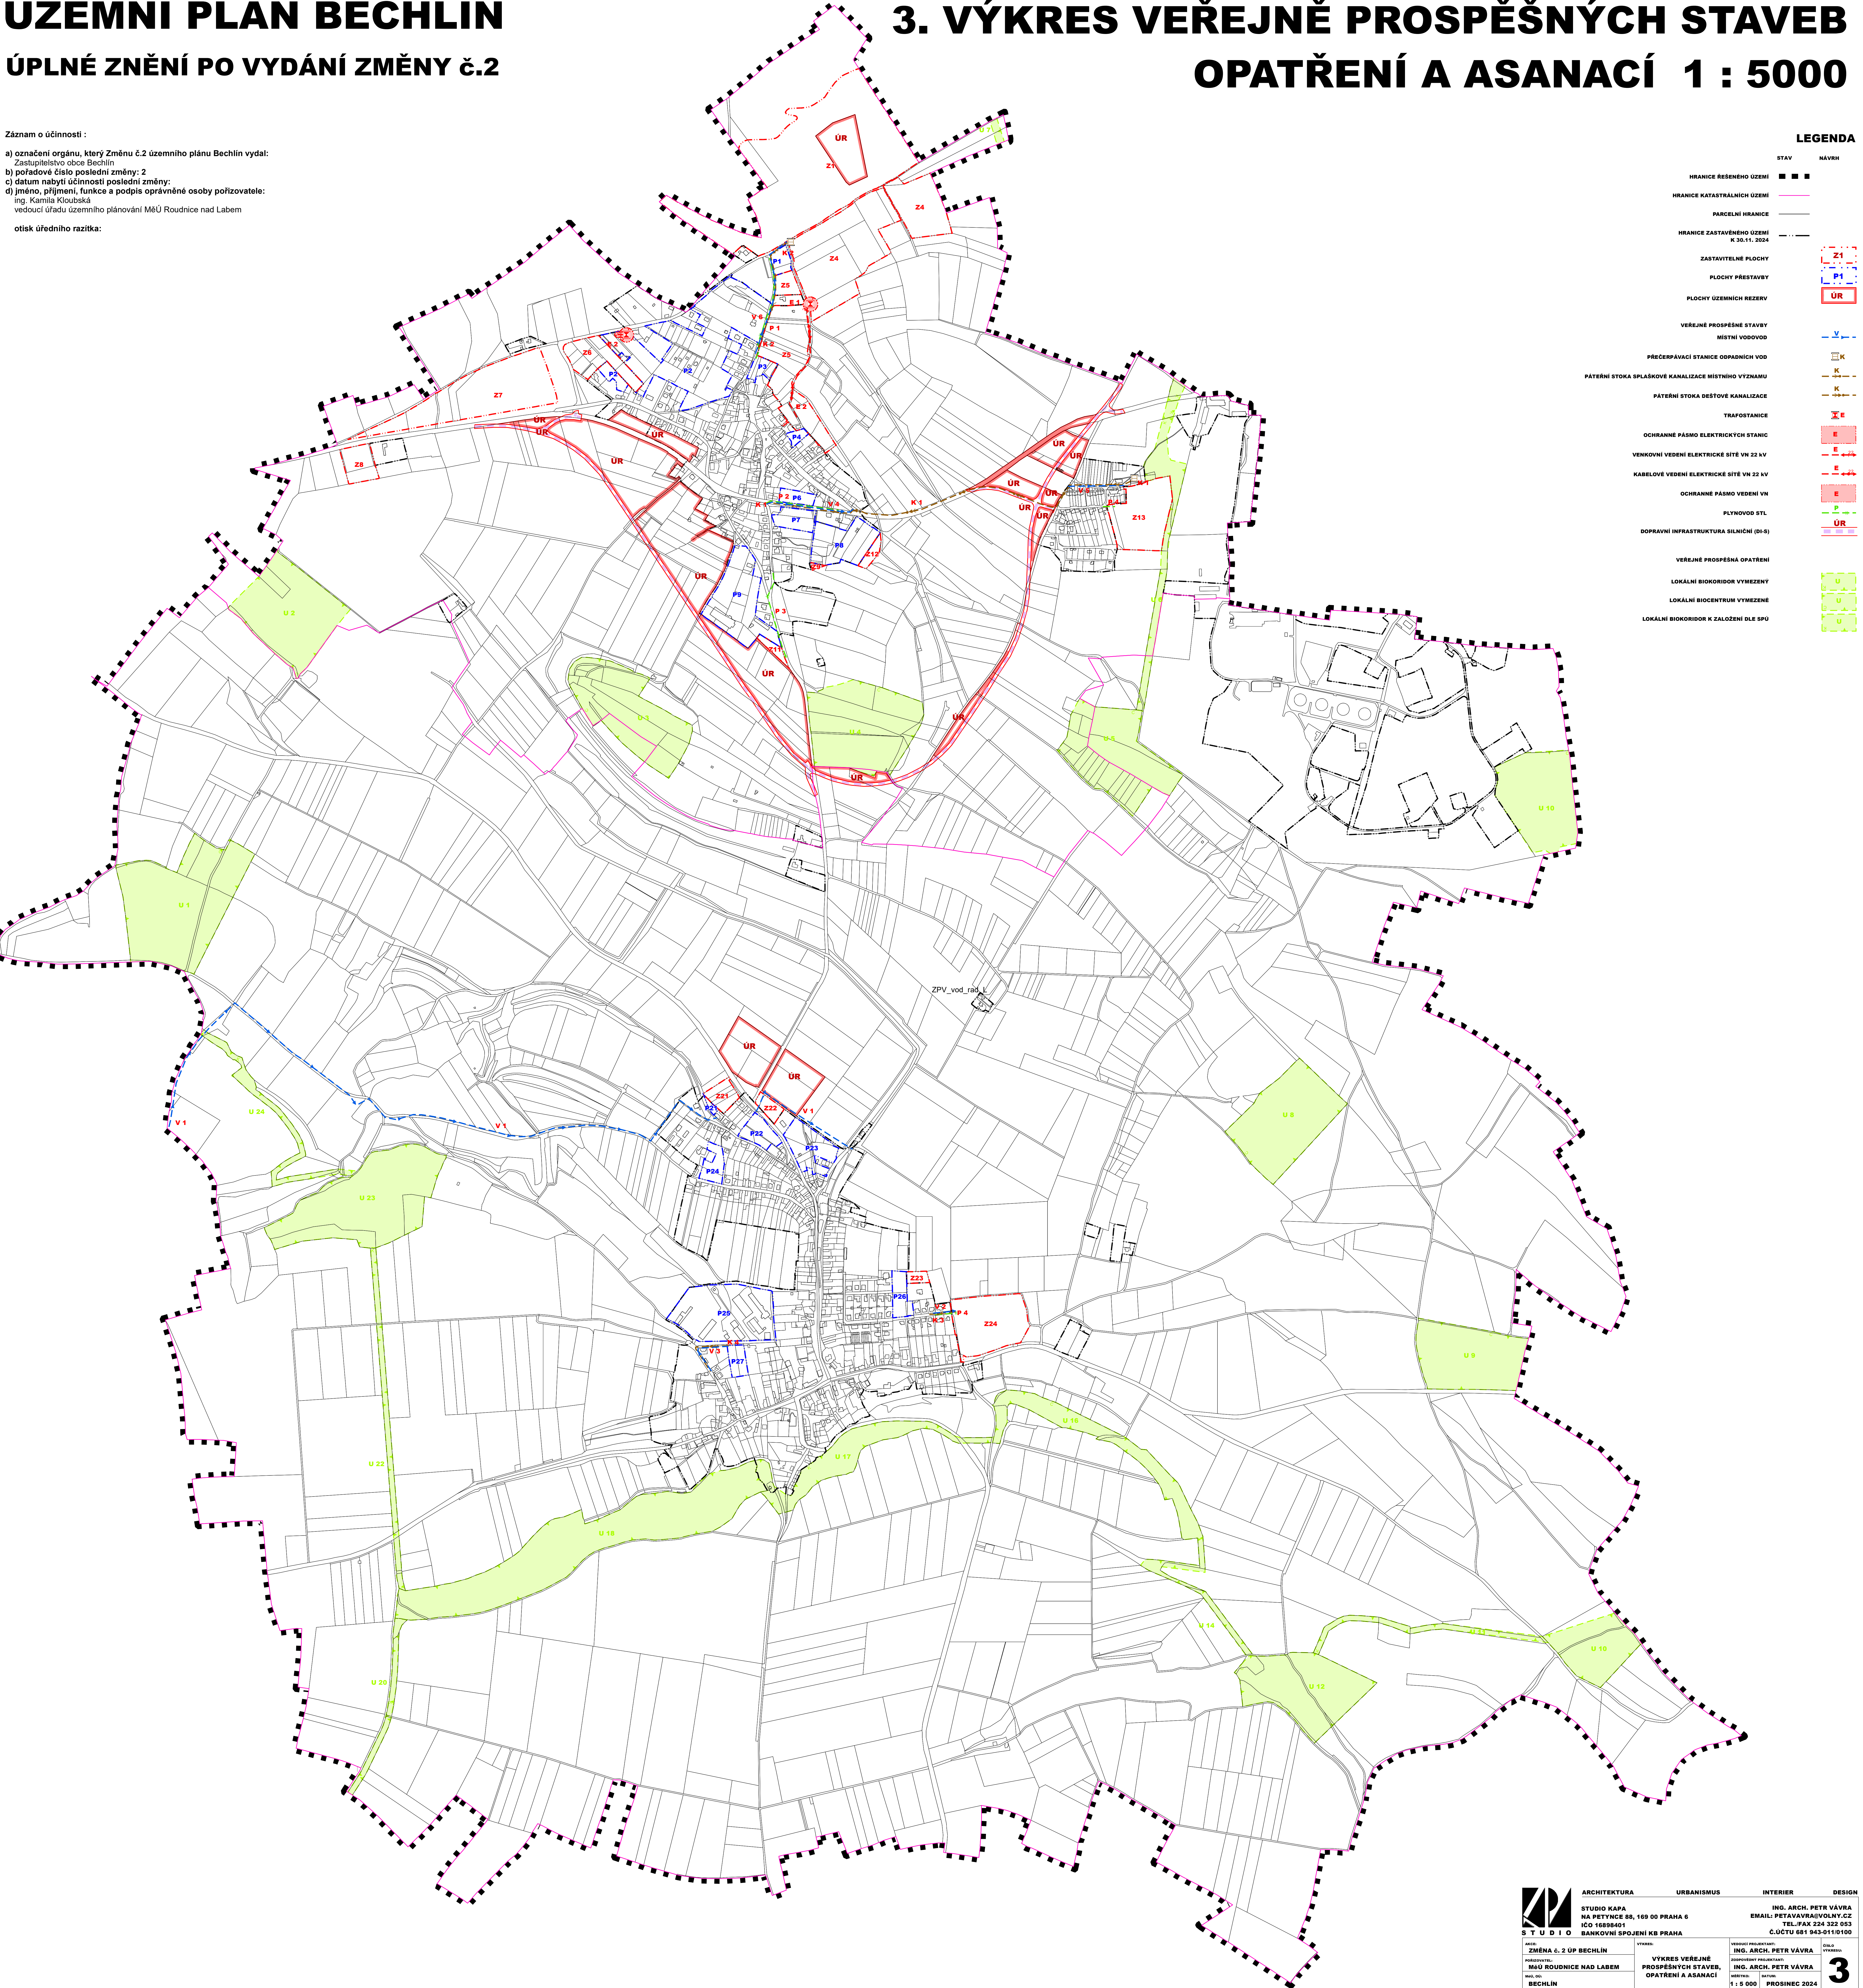

LEGENDA	
STAV	NÁVRH
HRANICE ŘEŠENÉHO ÚZEMÍ	■ ■ ■ ■
HRANICE KATASTRÁLNÍCH ÚZEMÍ	—
PARCELNÍ HRANICE	—
HRANICE ZASTAVĚNÉHO ÚZEMÍ K 30.11. 2024	—
ZASTAVITELNÉ PLOCHY	Z1
PLOCHY PŘESTAVBY	P1
PLOCHY ÚZEMNÍCH REZERV	UR
VEŘEJNÉ PROSPĚŠNÉ STAVBY	
MÍSTNÍ VODOVOD	V
PŘEČERPÁVACÍ STANICE ODPADNÍCH VOD	K
PATĚRNÍ STOKA SPLÁŠKOVÉ KANALIZACE MÍSTNÍHO VÝZNAMU	K
PATĚRNÍ STOKA DEŠŤOVÉ KANALIZACE	K
TRAFOSTANICE	E
OCHRANNÉ PÁSMO ELEKTRICKÝCH STANIC	E
VENKOVNÍ VEDENÍ ELEKTRICKÉ SÍTĚ VN 22 kV	E
KABELOVÉ VEDENÍ ELEKTRICKÉ SÍTĚ VN 22 kV	E
OCHRANNÉ PÁSMO VEDENÍ VN	E
PLYNOVOD STL	U
DOPRAVNÍ INFRASTRUKTURA SILNIČNÍ (D1-S)	UR
VEŘEJNÉ PROSPĚŠNÁ OPATŘENÍ	
LOKÁLNÍ BIOKORIDOR VYMEZENÝ	U
LOKÁLNÍ BIOCENTRUM VYMEZENÉ	U
LOKÁLNÍ BIOKORIDOR K ZALOŽENÍ DLE ŠPÚ	U