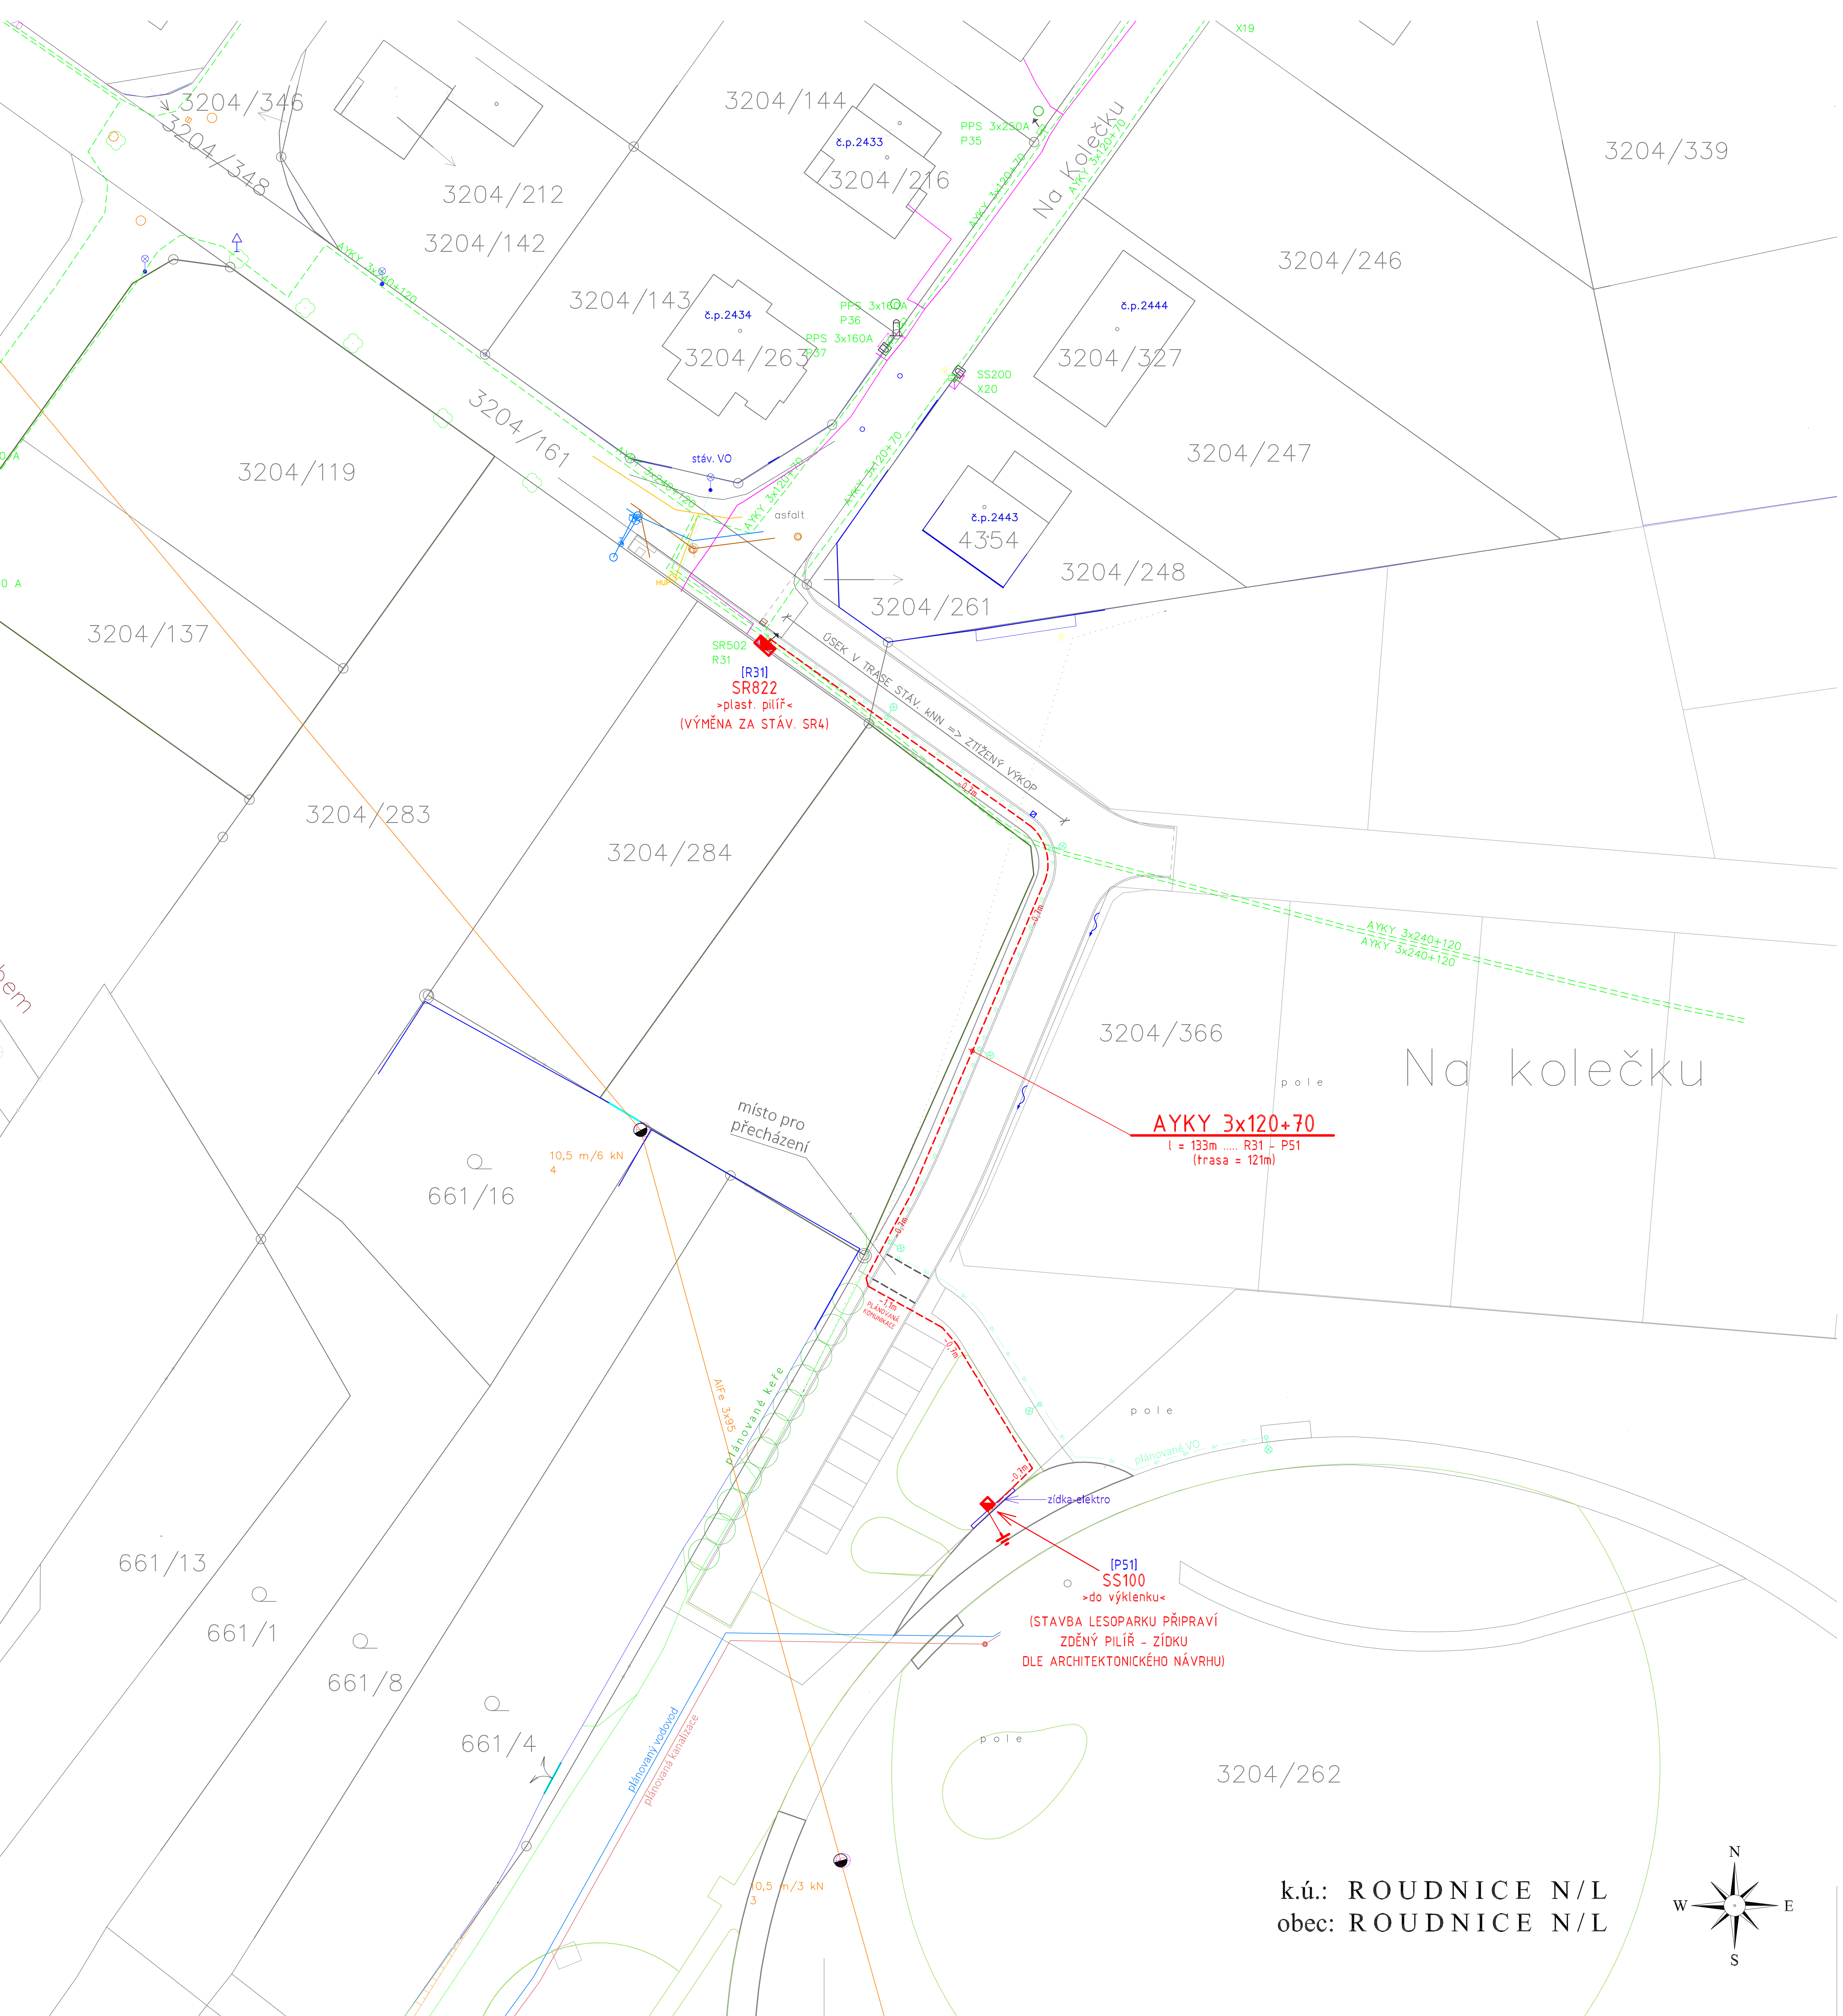
3204/346
3204/348
3204/212
3204/142
3204/144
č.p.2433
3204/216
3204/339
PPS 3x250A
P35
Na Kolečku
AYKY 3x120+70
3204/246
3204/143
č.p.2434
3204/263
PPS 3x160A
P36
PPS 3x160A
P37
č.p.2444
3204/327
SS200
X20
3204/119
3204/161
stáv. VO
asfalt
č.p.2443
4354
3204/247
3204/248
3204/261
3204/137
SR502
R31
[R31]
SR822
»plast. pilíř«
(VÝMĚNA ZA STÁV. SR4)
ÚSEK V TRASE STÁV. kNN => ZTÍŽENÝ VÝKOP
3204/283
3204/284
AYKY 3x240+120
AYKY 3x240+120
3204/366
pole
Na kolečku
místo pro přecházení
AYKY 3x120+70
l = 133m ..... R31 - P51
(trasa = 121m)
10,5 m/6 kN
661/16
AlFe 3x95
plánované keře
pole
plánované VO
zídka-elektro
[P51]
SS100
»do výklenku«
(STAVBA LESOPARKU PŘIPRAVÍ
ZDĚNÝ PILÍŘ - ZÍDKU
DLE ARCHITEKTONICKÉHO NÁVRHU)
661/13
661/1
661/8
661/4
plánovaný vodovod
plánovaná kanalizace
pole
3204/262
10,5 m/3 kN
N
W
E
S

k.ú.: ROUDNICE N/L
obec: ROUDNICE N/L

SCHÉMA ZAPOJENÍ PŘÍPOJKY NN:


nová
P51
SS100
v.č.: .....
datum: .....
odběratel
p.p.č. 3204/262
02
80A
01
R31
AYKY 3x120+70
(l = 133m)
V Ý M Ě N A
R31 za SR822
100A
250A
250A
200A
250A
200A
0A
0A
01
02
03
04
05
06
07
08
P51
LT_0828 ANA 04
LT_0828 ANA 03
R30 přes P37
LT_0719 ANA – přes č.p.2438
R30 – přes X20
Rezerva
Rezerva
stáv. AYKY 3x240+120
stáv. AYKY 3x240+120
stáv. AYKY 3x120+70
stáv. AYKY 3x240+120
stáv. AYKY 3x120+70

Pozemky přímo dotčené stavbou:

p.č. 3204/161 - vlastník: Město Roudnice nad Labem
p.č. 3204/366 - vlastník: Město Roudnice nad Labem
p.č. 3204/262 - vlastník: Město Roudnice nad Labem

PROUDOVÁ SOUSTAVA 3 PEN ~ 50Hz 400V TN-C

OCHRANA PŘED NEBEZPEČNÝM DOTYKEM NEŽIVÝCH ČÁSTÍ:
AUTOMATICKÝM ODPOJENÍM OD ZDROJE

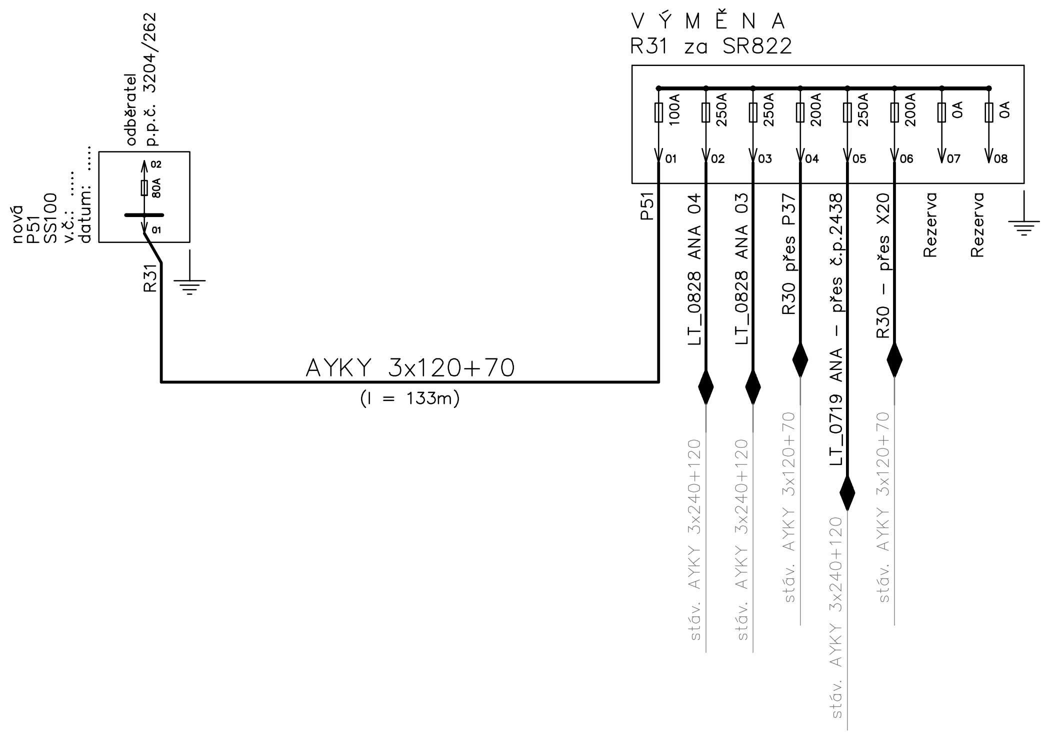LEGENDA:

– – –	NOVÉ KABELOVÉ VEDENÍ NN V ZEMI V CHRÁNIČCE (OP dle §46 EZ činí 1m po obou stranách kabelu)
◪	NOVÁ PŘÍPOJKOVÁ SKŘÍŇ (PS 3x160A "DO VÝKLENKU")
▬	NOVÁ - VYMĚNĚNÁ ROZPOJOVACÍ SKŘÍŇ
— — —	STÁVAJÍCÍ KABELOVÉ VEDENÍ NN ČEZd
——	STÁVAJÍCÍ VOLNÉ VEDENÍ VN ČEZd
▭ ▭	STÁVAJÍCÍ POJISTKOVÁ SKŘÍŇ / ROZVADĚČ NN (RE)
⏚	UZEMNĚNÍ PÁSEK FeZn 30/4
——	STÁVAJÍCÍ STL PLYNOVOD (GasNet) - MIMO ZÁJMOVÉ ÚZEMÍ
——	STÁVAJÍCÍ KANALIZACE A VODOVOD (SČVaK) - MIMO ZÁJMOVÉ ÚZEMÍ
——	STÁVAJÍCÍ TELEKOMUNIKAČNÍ VEDENÍ (CETIN) - MIMO ZÁJMOVÉ ÚZEMÍ

POKLÁDKU NOVÉ KABELOVÉ PŘÍPOJKY NN NUTNO KOORDINOVAT S REALIZACÍ STAVBY LESOPARKU!

PŘED ZAHÁJENÍM ZEMNÍCH PRACÍ VYTYČIT STÁVAJÍCÍ PODZEMNÍ VEDENÍ!
STÁVAJÍCÍ VEDENÍ ZAKRESLENO ORIENTAČNĚ.

Při křižování a souběhu s podzemními zařízeními je nutné dodržet příslušné ČSN (73 6005, 33 2000-5-52) a vyjádření správců podzemních zařízení (viz. dokladová část této PD).

ELMO Schoř, s.r.o.
Máchova 680
410 02 Lovosice
tel.: 728 460 446
fax: 416 532 237
e-mail: vesely@elmoschor.cz

Investor: ČEZ Distribuce a.s., Děčín
Místo stavby: ROUDNICE NAD LABEM
Odp. projektant: PETR VESELÝ
Okres: LITOMĚŘICE
Vypracoval: PETR VESELÝ
Kraj: ÚSTECKÝ
Č. zakázky: IV-12-4024121
Datum: 06/2023
Stupeň PD: DSP a DPS
Výkres č.: C.3
Stavba /akce/: LT Roudnice nad Labem, p.p.č. 3204/262
Výkres: KOORDINAČNÍ SITUAČNÍ VÝKRES KABELOVÉ PŘÍPOJKY NN
Měřítko: 1:500