
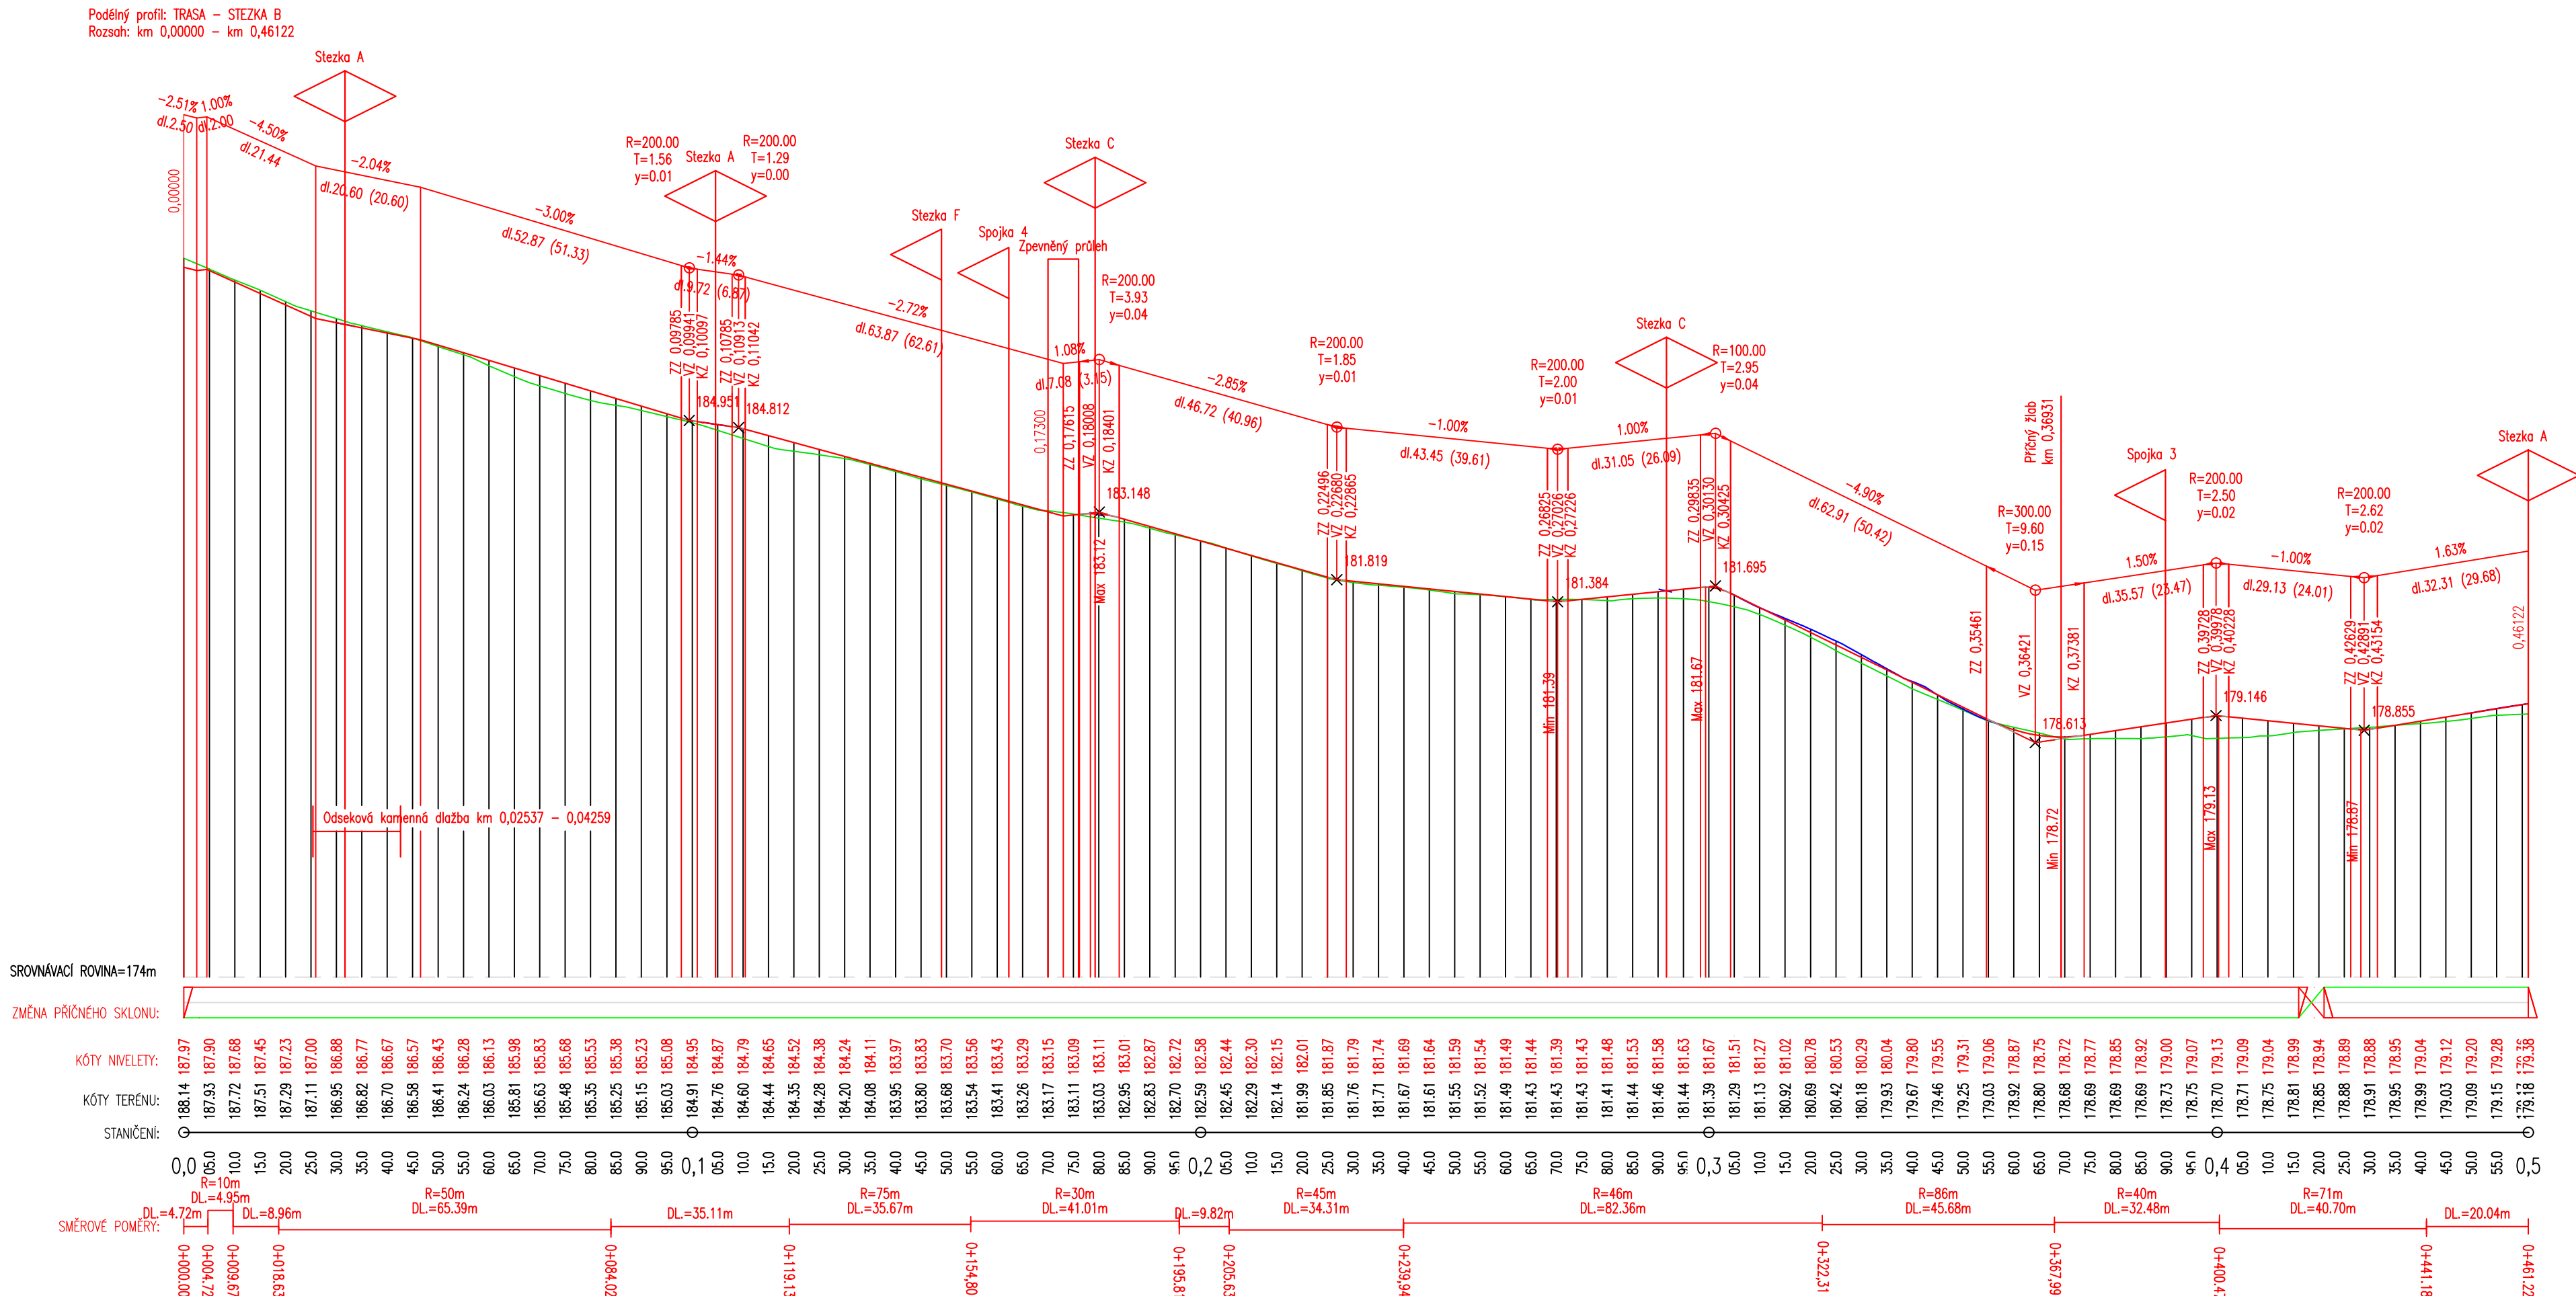


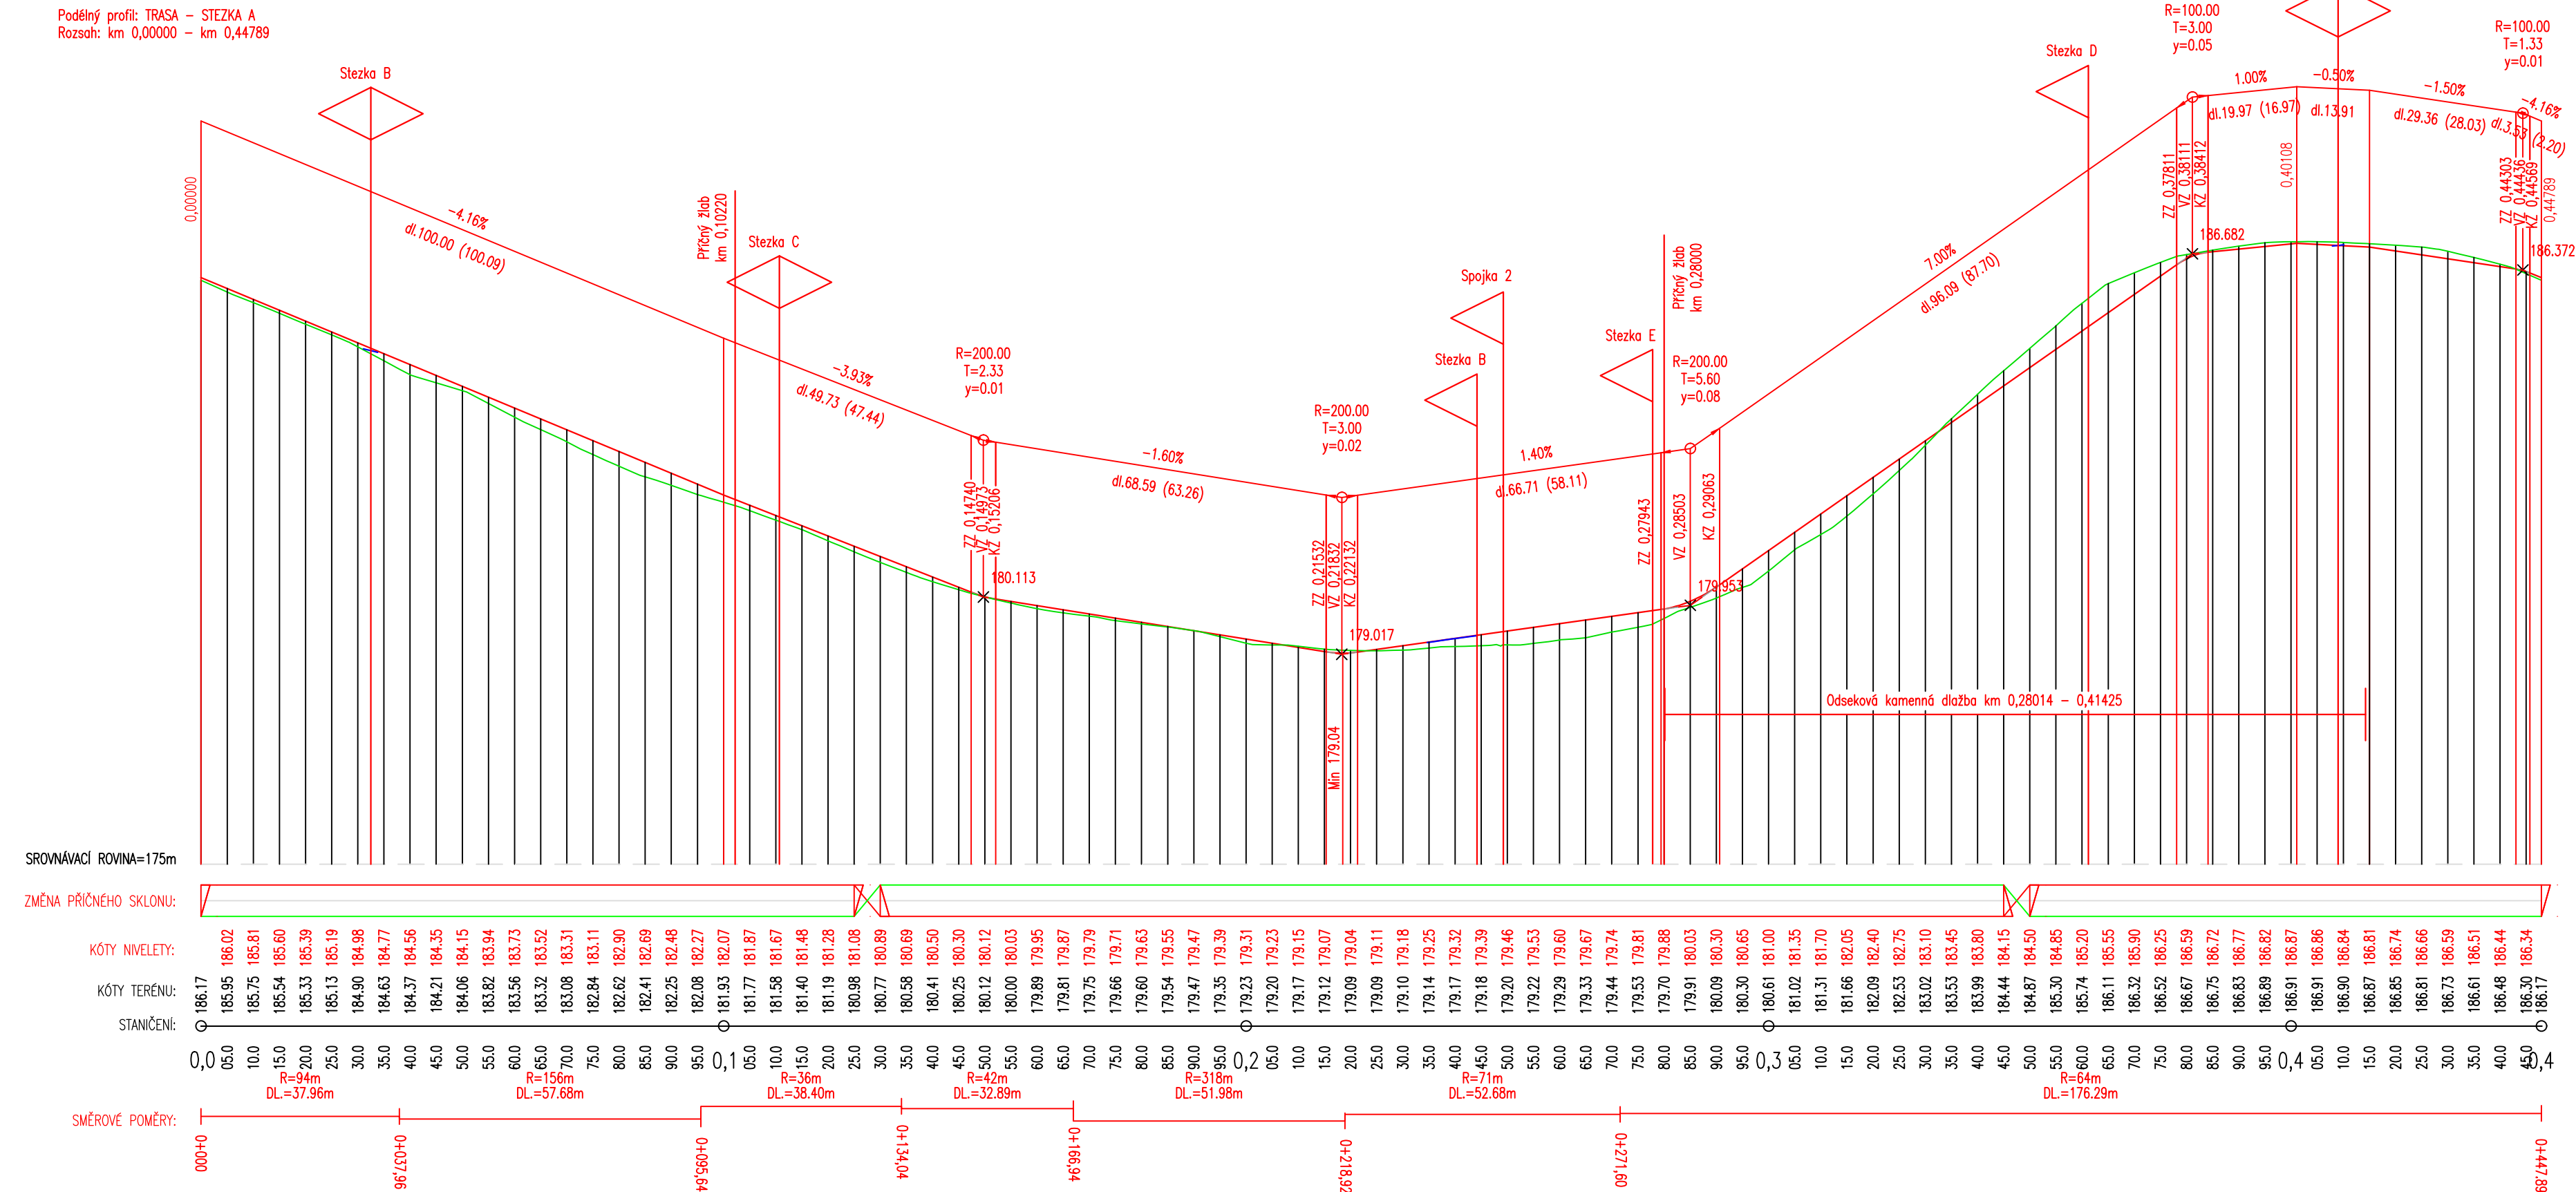

LESOPARK NA KOLEČKU
ROUDNICE NAD LABEM

LOKALITA

Roudnice nad Labem, k.ú. Roudnice nad Labem [741647]
P.č.: 4220/1, 4220/2, 4309/1, 3204/262, 3204/161
3204/179, 3204/366

OBJEDNATEL
Město Roudnice nad Labem Karlovo náměstí 21 413 01 Roudnice nad Labem IČ: 00264334 DIČ: CZ00264334

ZHOTOVITEL
Land05 s. r. o.
Prvního pluku 347/12a, 186 00 Praha 8 - Karlín
IČO: 07898860
DIČ: CZ07898860

GENERÁLNÍ PROJEKTANT

Land05 Ateliér zahradní a krajinářské architektury

Prvního pluku 347/12a, 186 00 Praha 8 - Karlín
T: +420 603 365 158, E: contact@land05.cz
www.land05.cz

ČAST

SO 01 Komunikace a zpevněné plochy
D.1.1 Komunikace a zpevněné plochy

ZPRACOVATEL ČÁSTI

Ing. Miroslav Kalina
MKdoprava
Mimořská 628/13, 190 00 Praha 9
IČO: 059 33 129
T: +420 777 073 064 E: kalina@mkdoprava.cz

ZODPOVĚDNÝ PROJEKTANT ČÁSTI
Ing. Miroslav Kalina, ČKAIT 0012892

VYPRACOVALI
Ing. Miroslav Kalina

DATUM	STUPE
-------	-------

05 / 2024 | PDPS

NÁZEV VÝKRESU

PODÉLNÉ PROFILY - 1.DÍL

MĚŘÍTKO	FORMÁT	ČÍSLO VÝKRES
---------	--------	--------------

1:1000/100	6x44	D 1 1 3
------------	------	---------

1.1000/100 | 0X777 | D.1.1.3

ČÍSLO PAR

--	--